
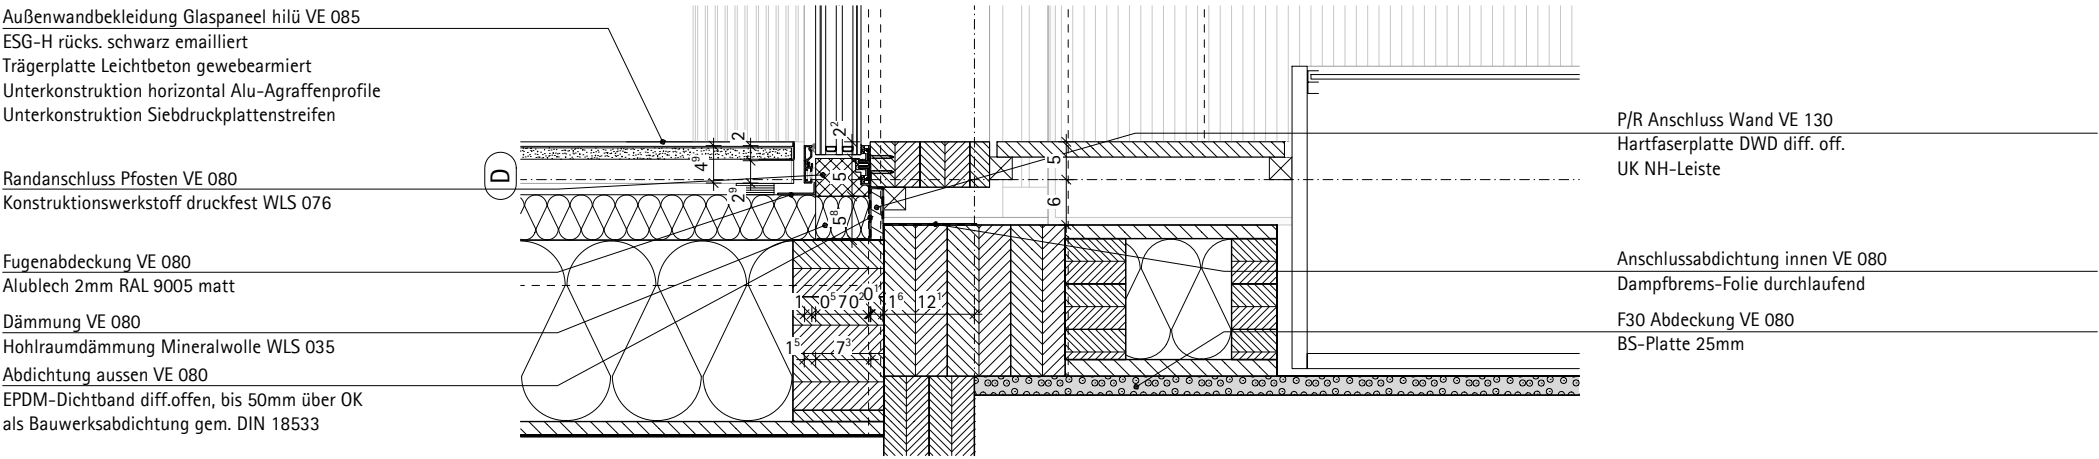
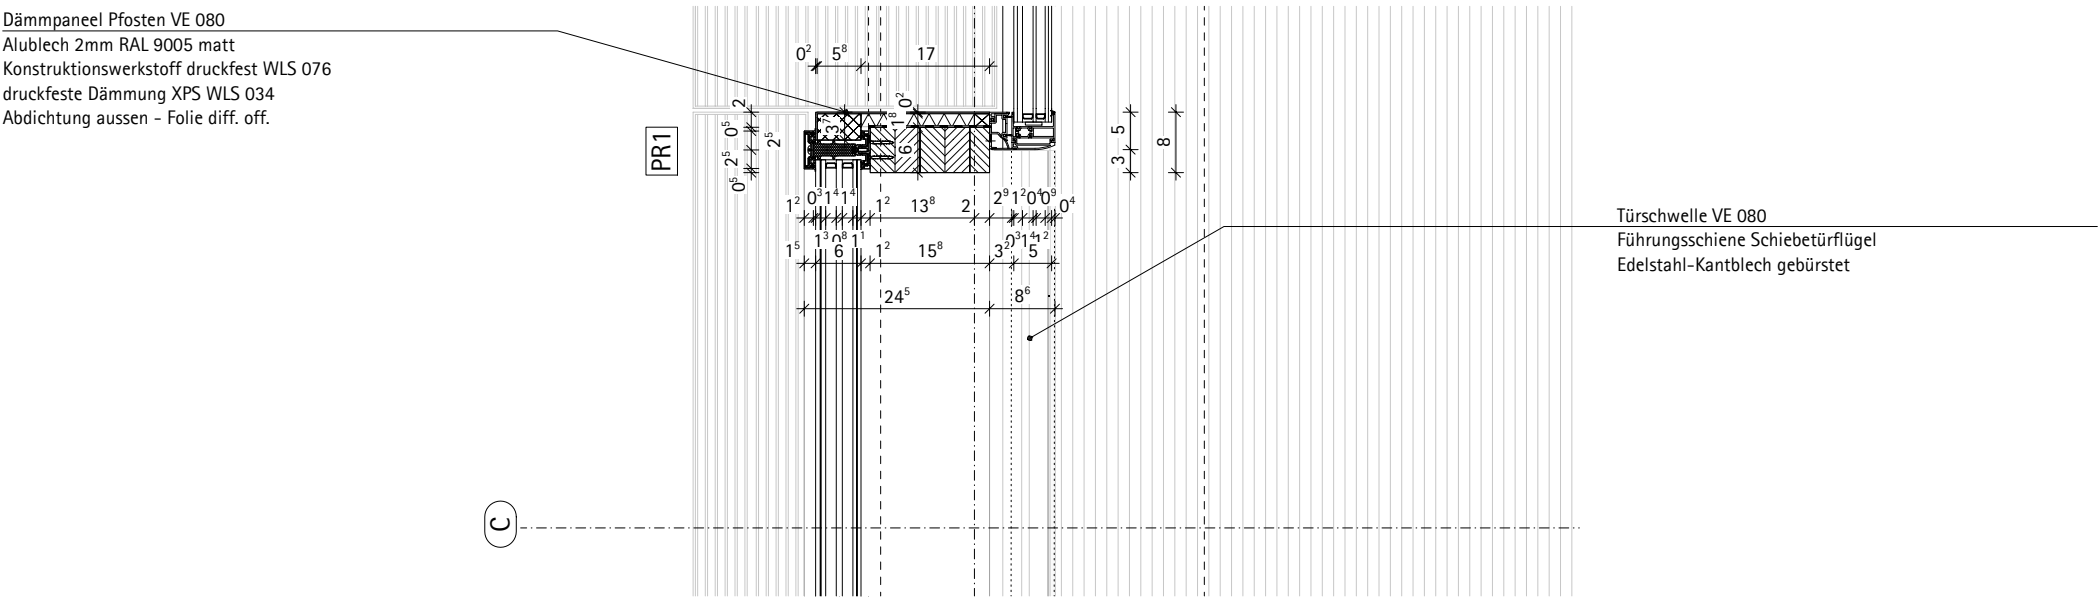
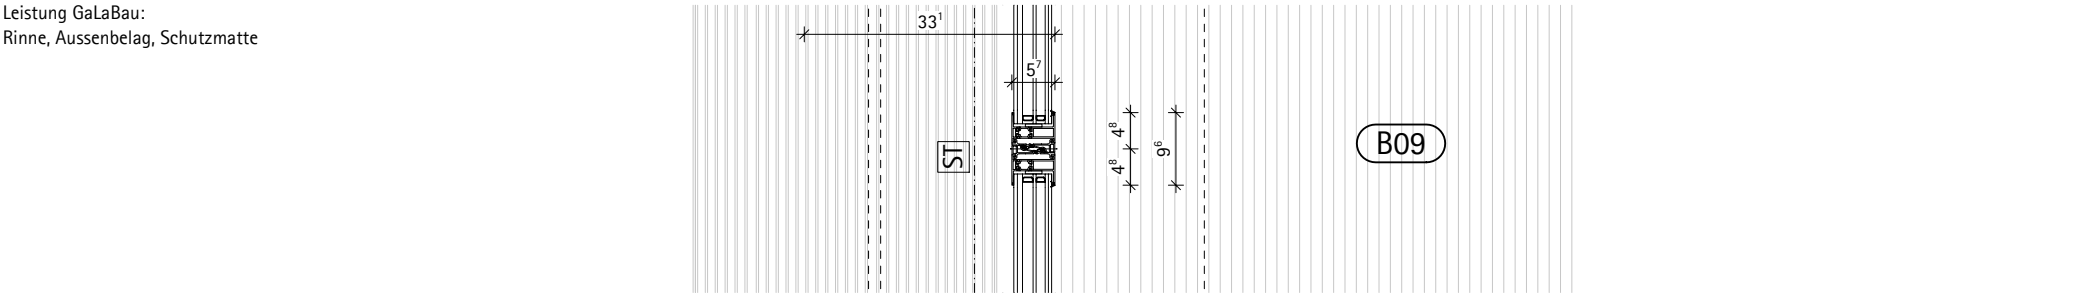
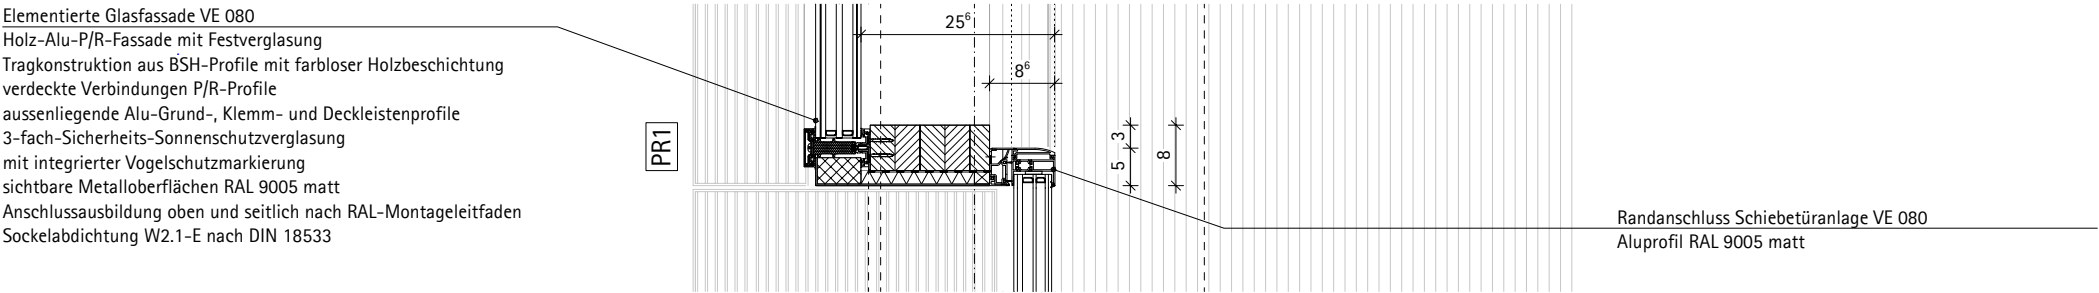


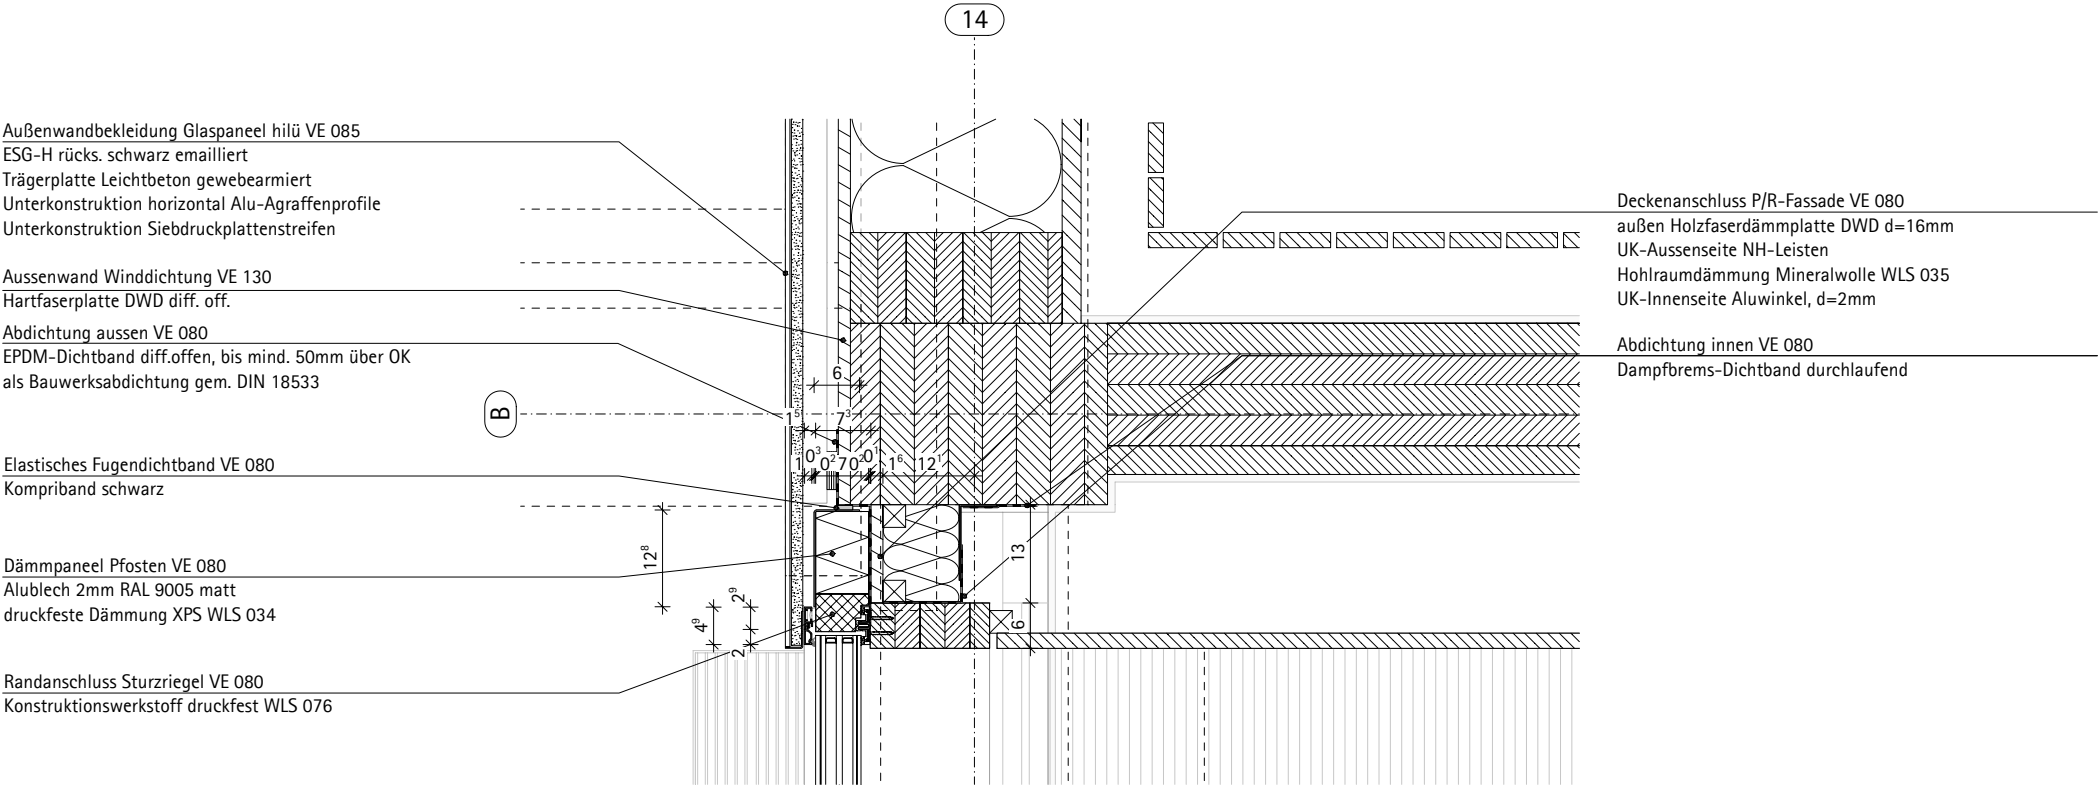

WLS: Wärmeleitstufe – Bemessungswert Wärmeleitfähigkeit Dämmstoff

Einbaulage und Maße siehe Übersichtspläne

NEUBAU SPORTHALLE NIELS-STENSEN-SCHULE	Index	Gegenstand	Datum
Planinhalt: Gebäudehülle Pos. PR1+ST - Ostfassade Achse 14 H-Schnitt PR1-H1			
Maßstab: 1: 10	Datum: 20.07.2026	gez: BI/WA	Plannummer: 5-731-NSS-6.PR1.3-0