


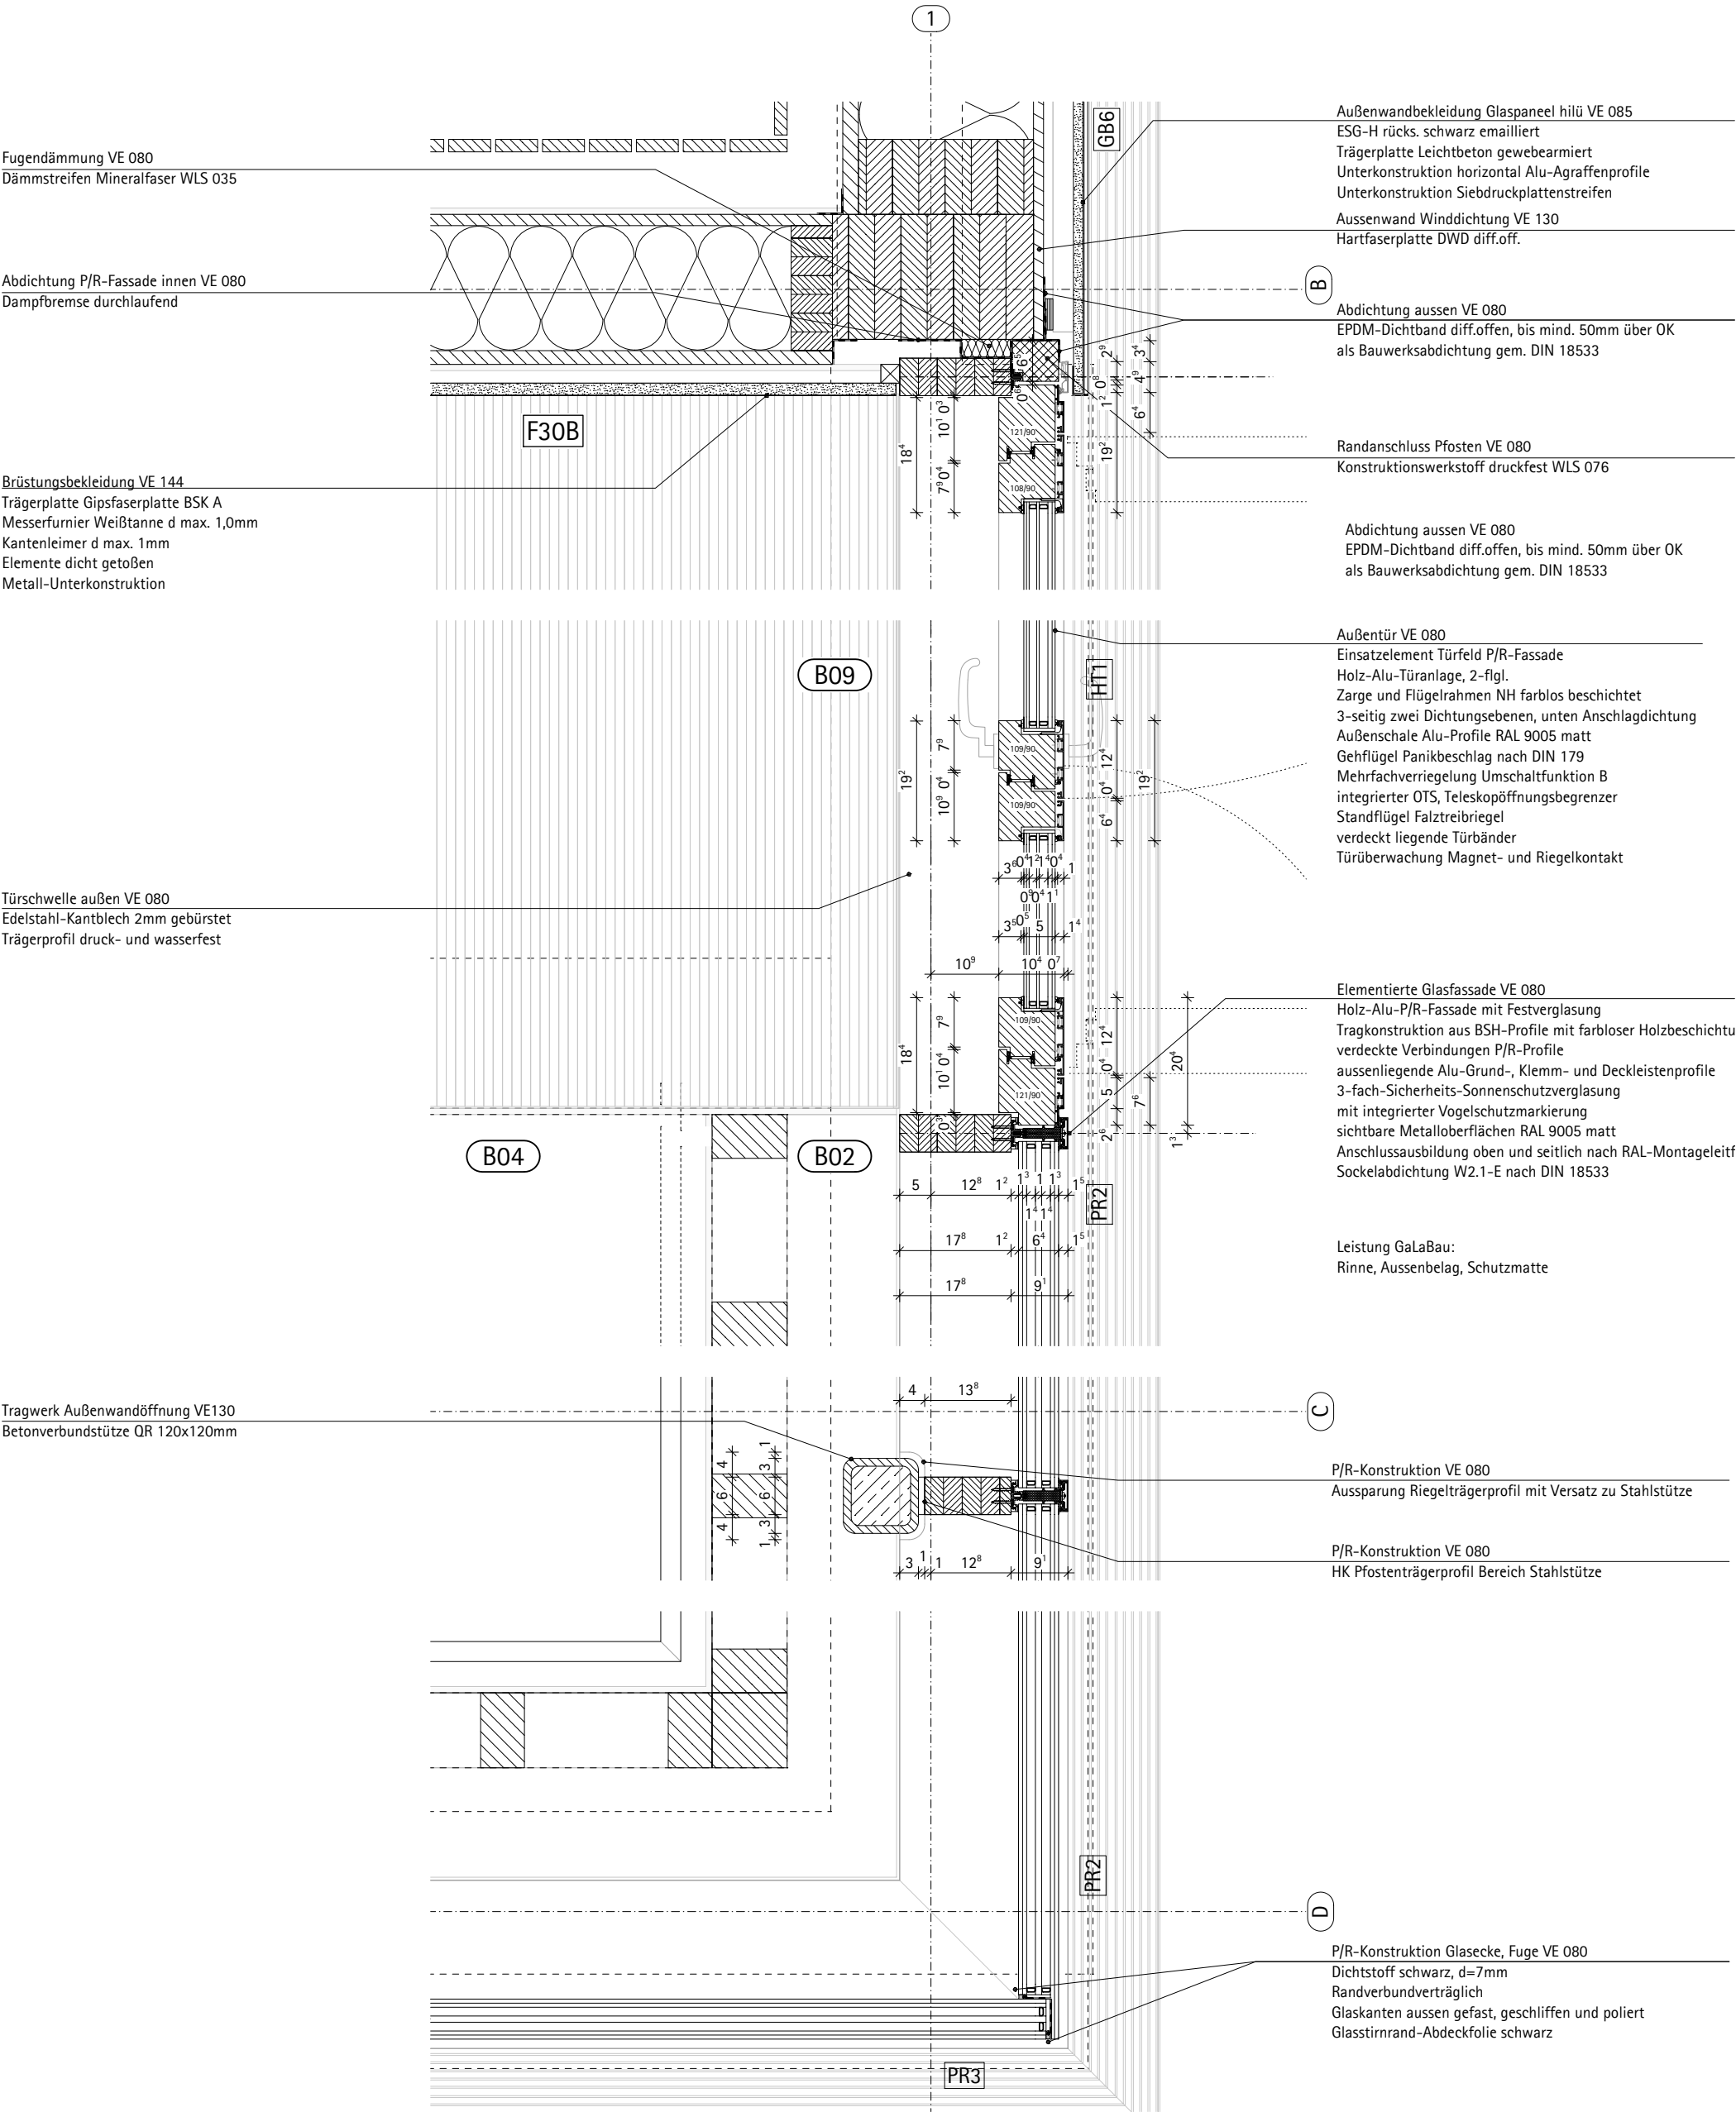

WLS: Wärmeleitstufe – Bemessungswert Wärmeleitfähigkeit Dämmstoff

Einbaulage und Maße siehe Übersichtspläne

NEUBAU SPORTHALLE NIELS-STENSEN-SCHULE	Index	Gegenstand	Datum
Planinhalt: Gebäudehülle Pos. PR2+HT2 - Westfassade Achse 01 H-Schnitt PR2-H1			
Maßstab: 1: 10	Datum: 20.07.2026	gez: BI	Plannummer: 5-731-NSS-6.PR2.3-0