
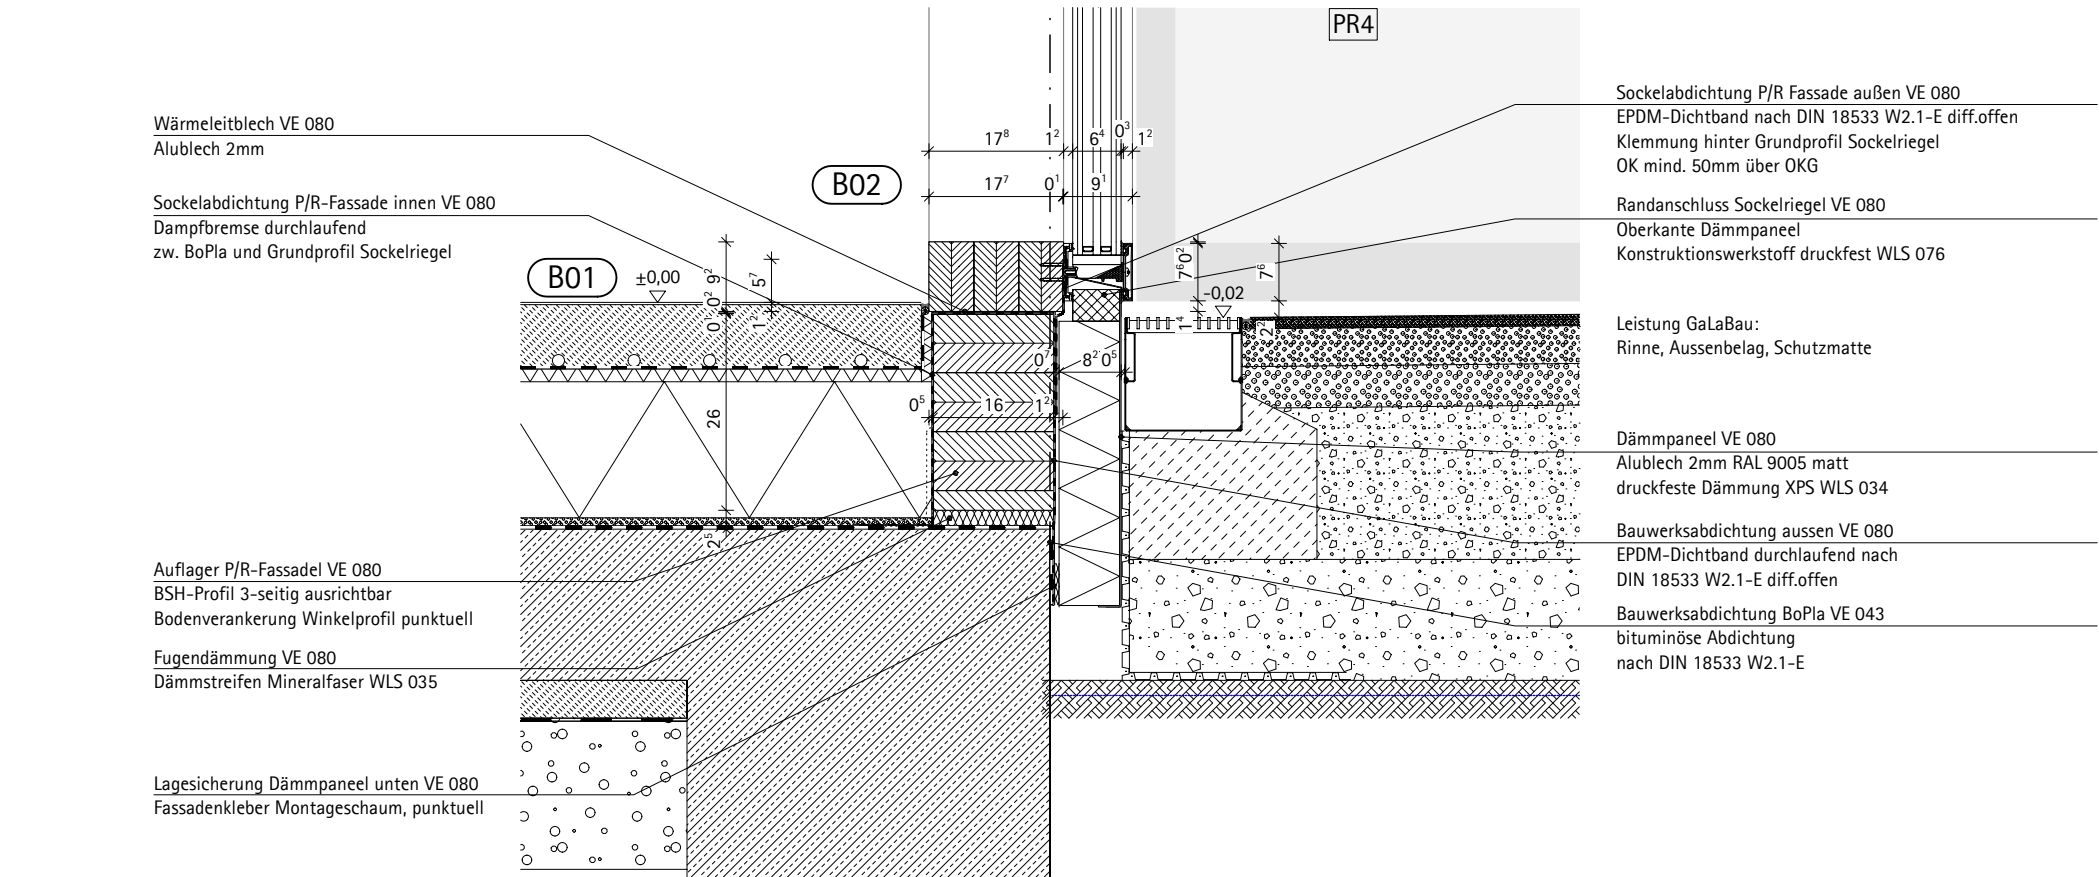
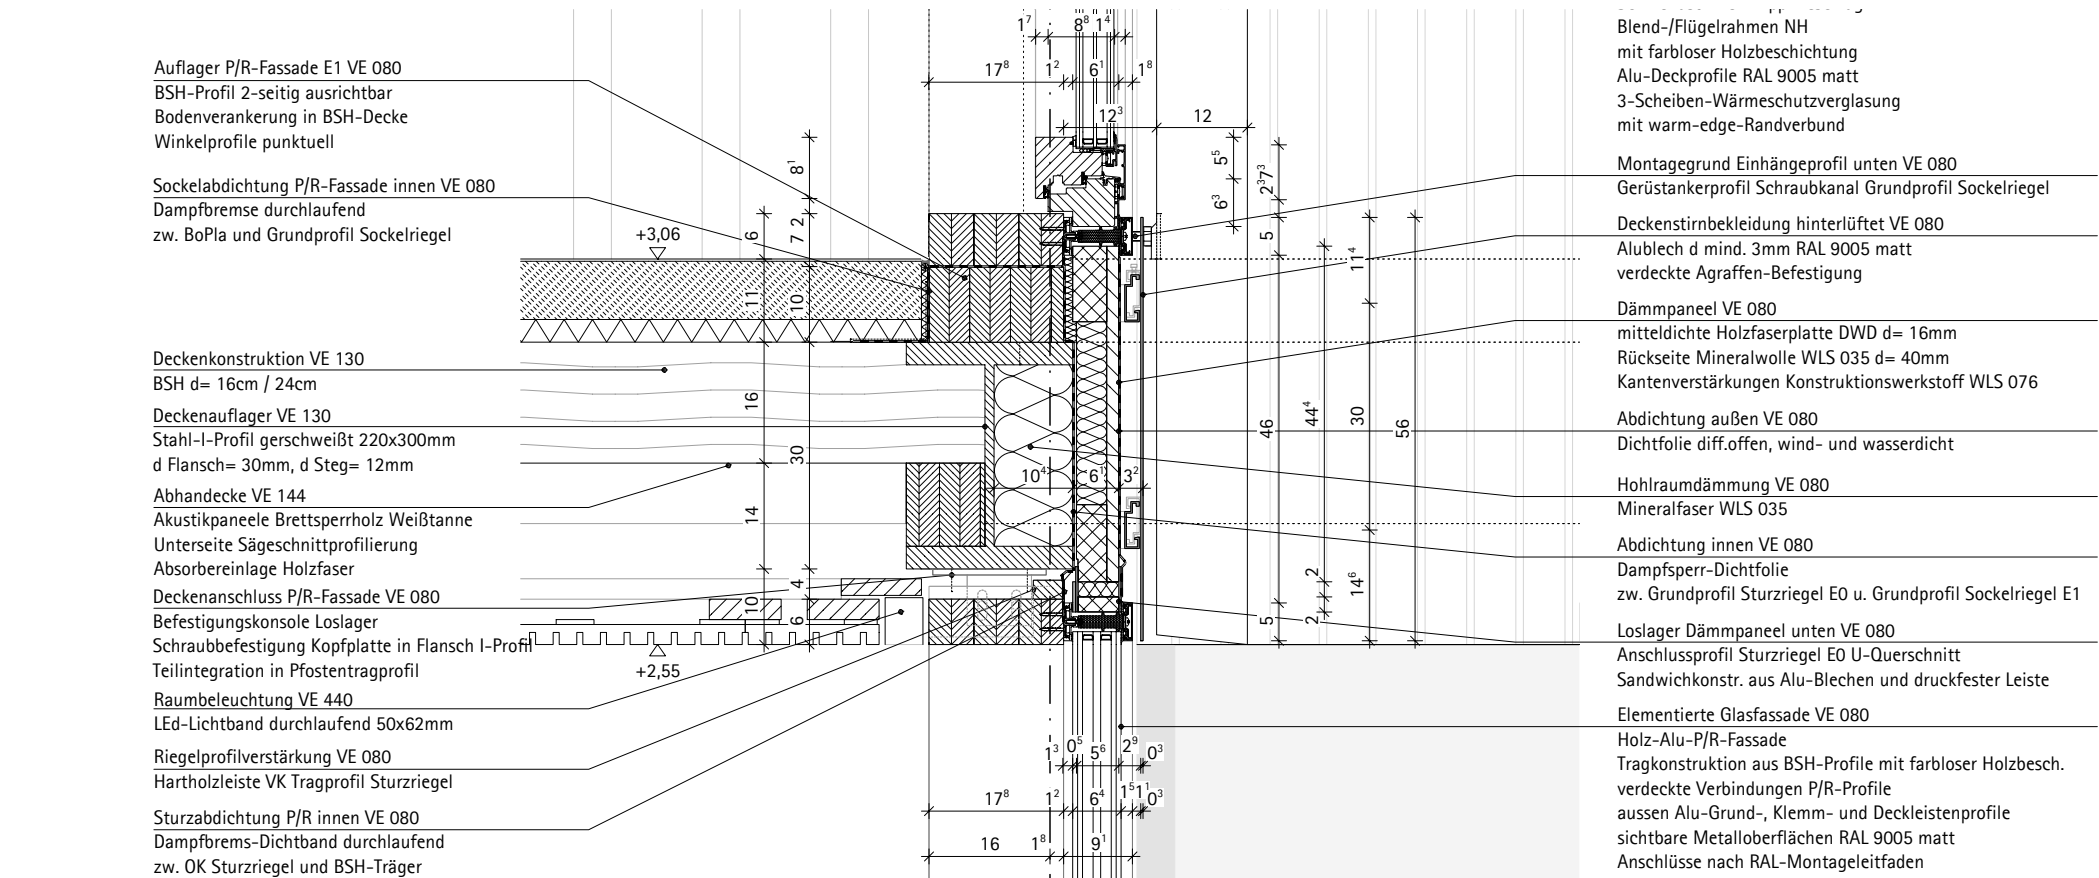


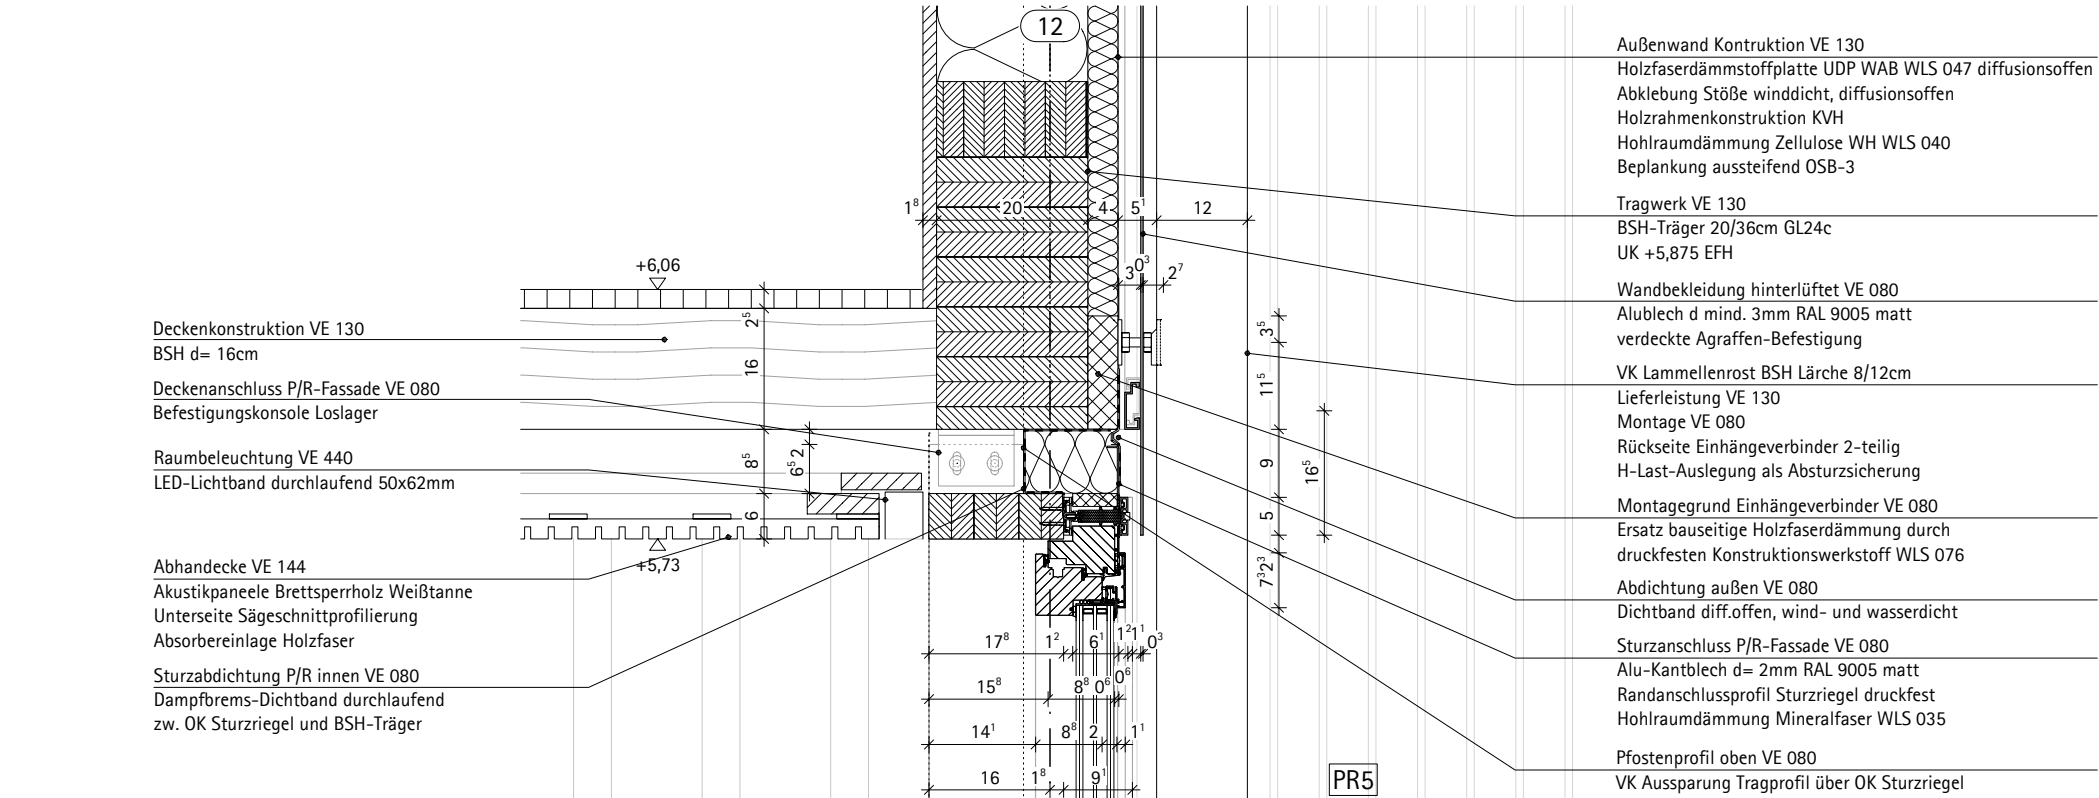

NEUBAU SPORTHALLE NIELS-STENSEN-SCHULE	Index	Gegenstand	Datum	Planinhalt:			
				Gebäudehülle Pos. PR4+PR5 - Westfassade Achse 12 V-Schnitt PR4-V1			
				Maßstab:	Datum:	gez:	Plannummer:
				1: 10	20.07.2026	WA	5-731-NSS-6.PR4.1-0