


HF1-H1

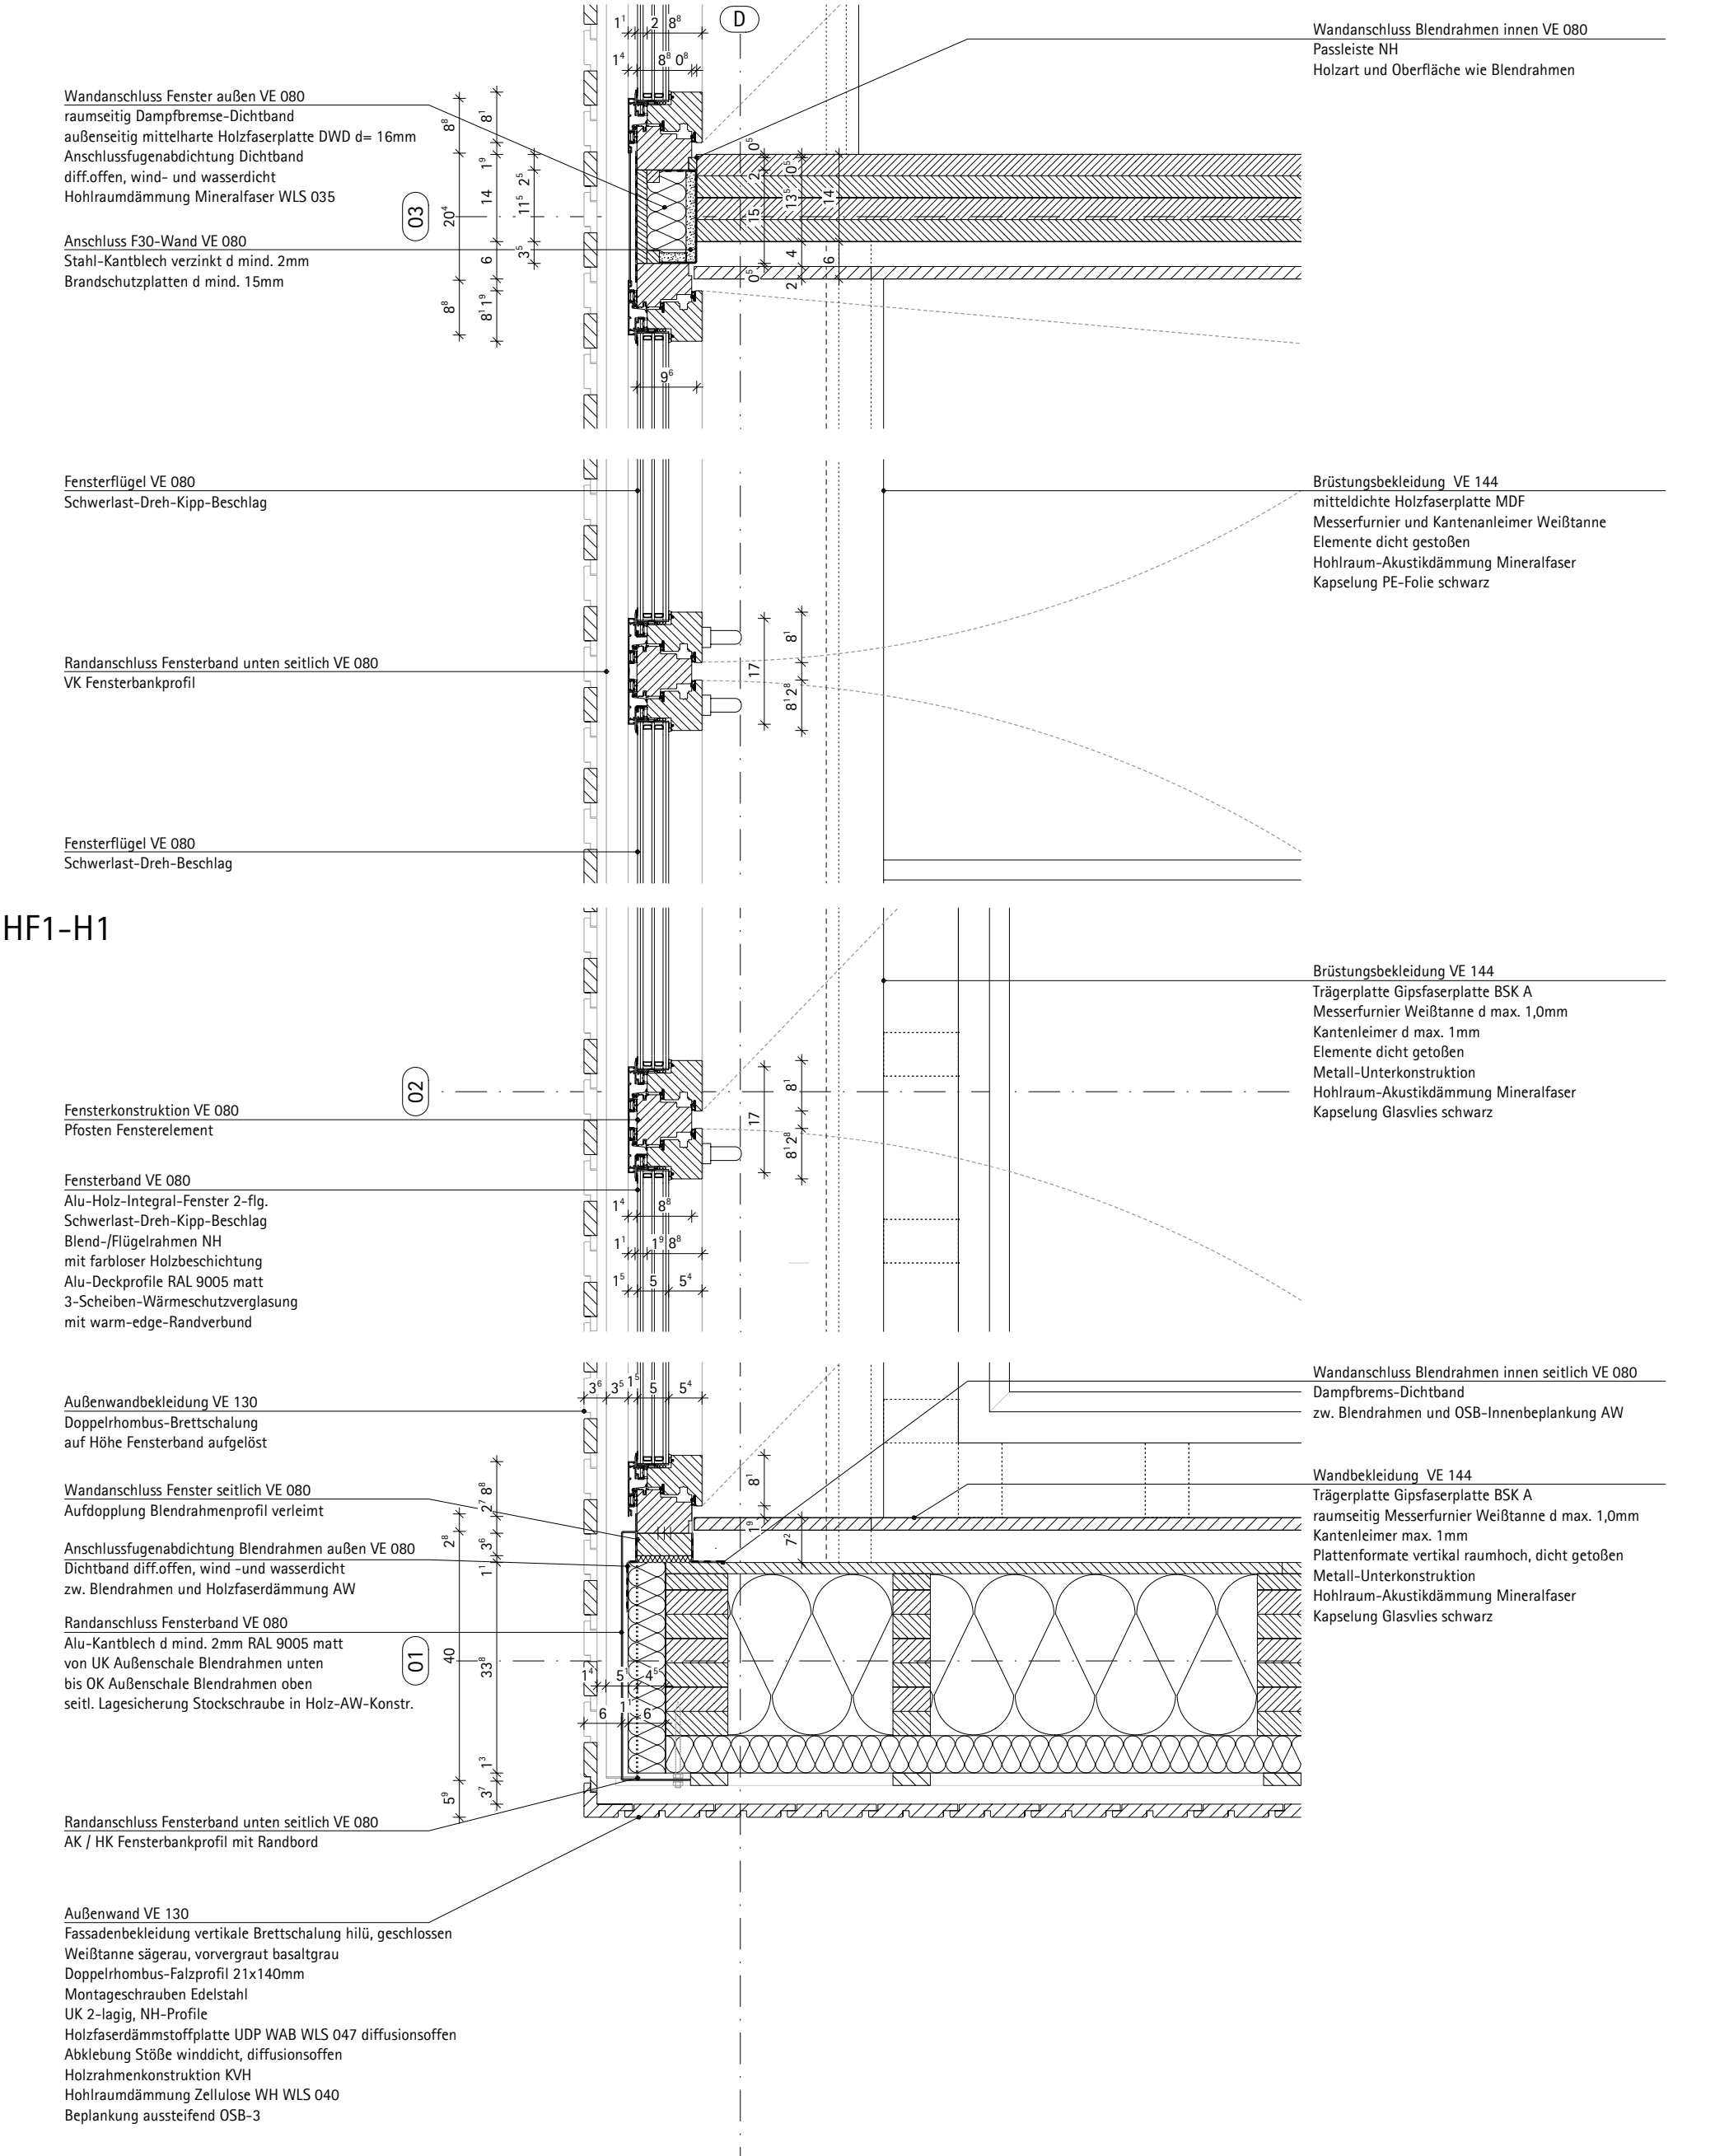

einbaulage und maße siehe übersichtspläne

|                                        |       |            |       |                                             |            |         |                     |
|----------------------------------------|-------|------------|-------|---------------------------------------------|------------|---------|---------------------|
| NEUBAU SPORTHALLE NIELS-STENSEN-SCHULE | Index | Gegenstand | Datum | Planinhalt:                                 |            |         |                     |
|                                        |       |            |       | Gebäudehülle Pos. HF1 - Holz-Alu-Fenster E1 |            |         |                     |
|                                        |       |            |       | H-Schnitt HF1-H1                            |            |         |                     |
|                                        |       |            |       | Maßstab:                                    | Datum:     | gez:    | Plannummer:         |
|                                        |       |            |       | 1: 10                                       | 20.07.2026 | BI / WA | 5-731-NSS-6.HF1.3-0 |