
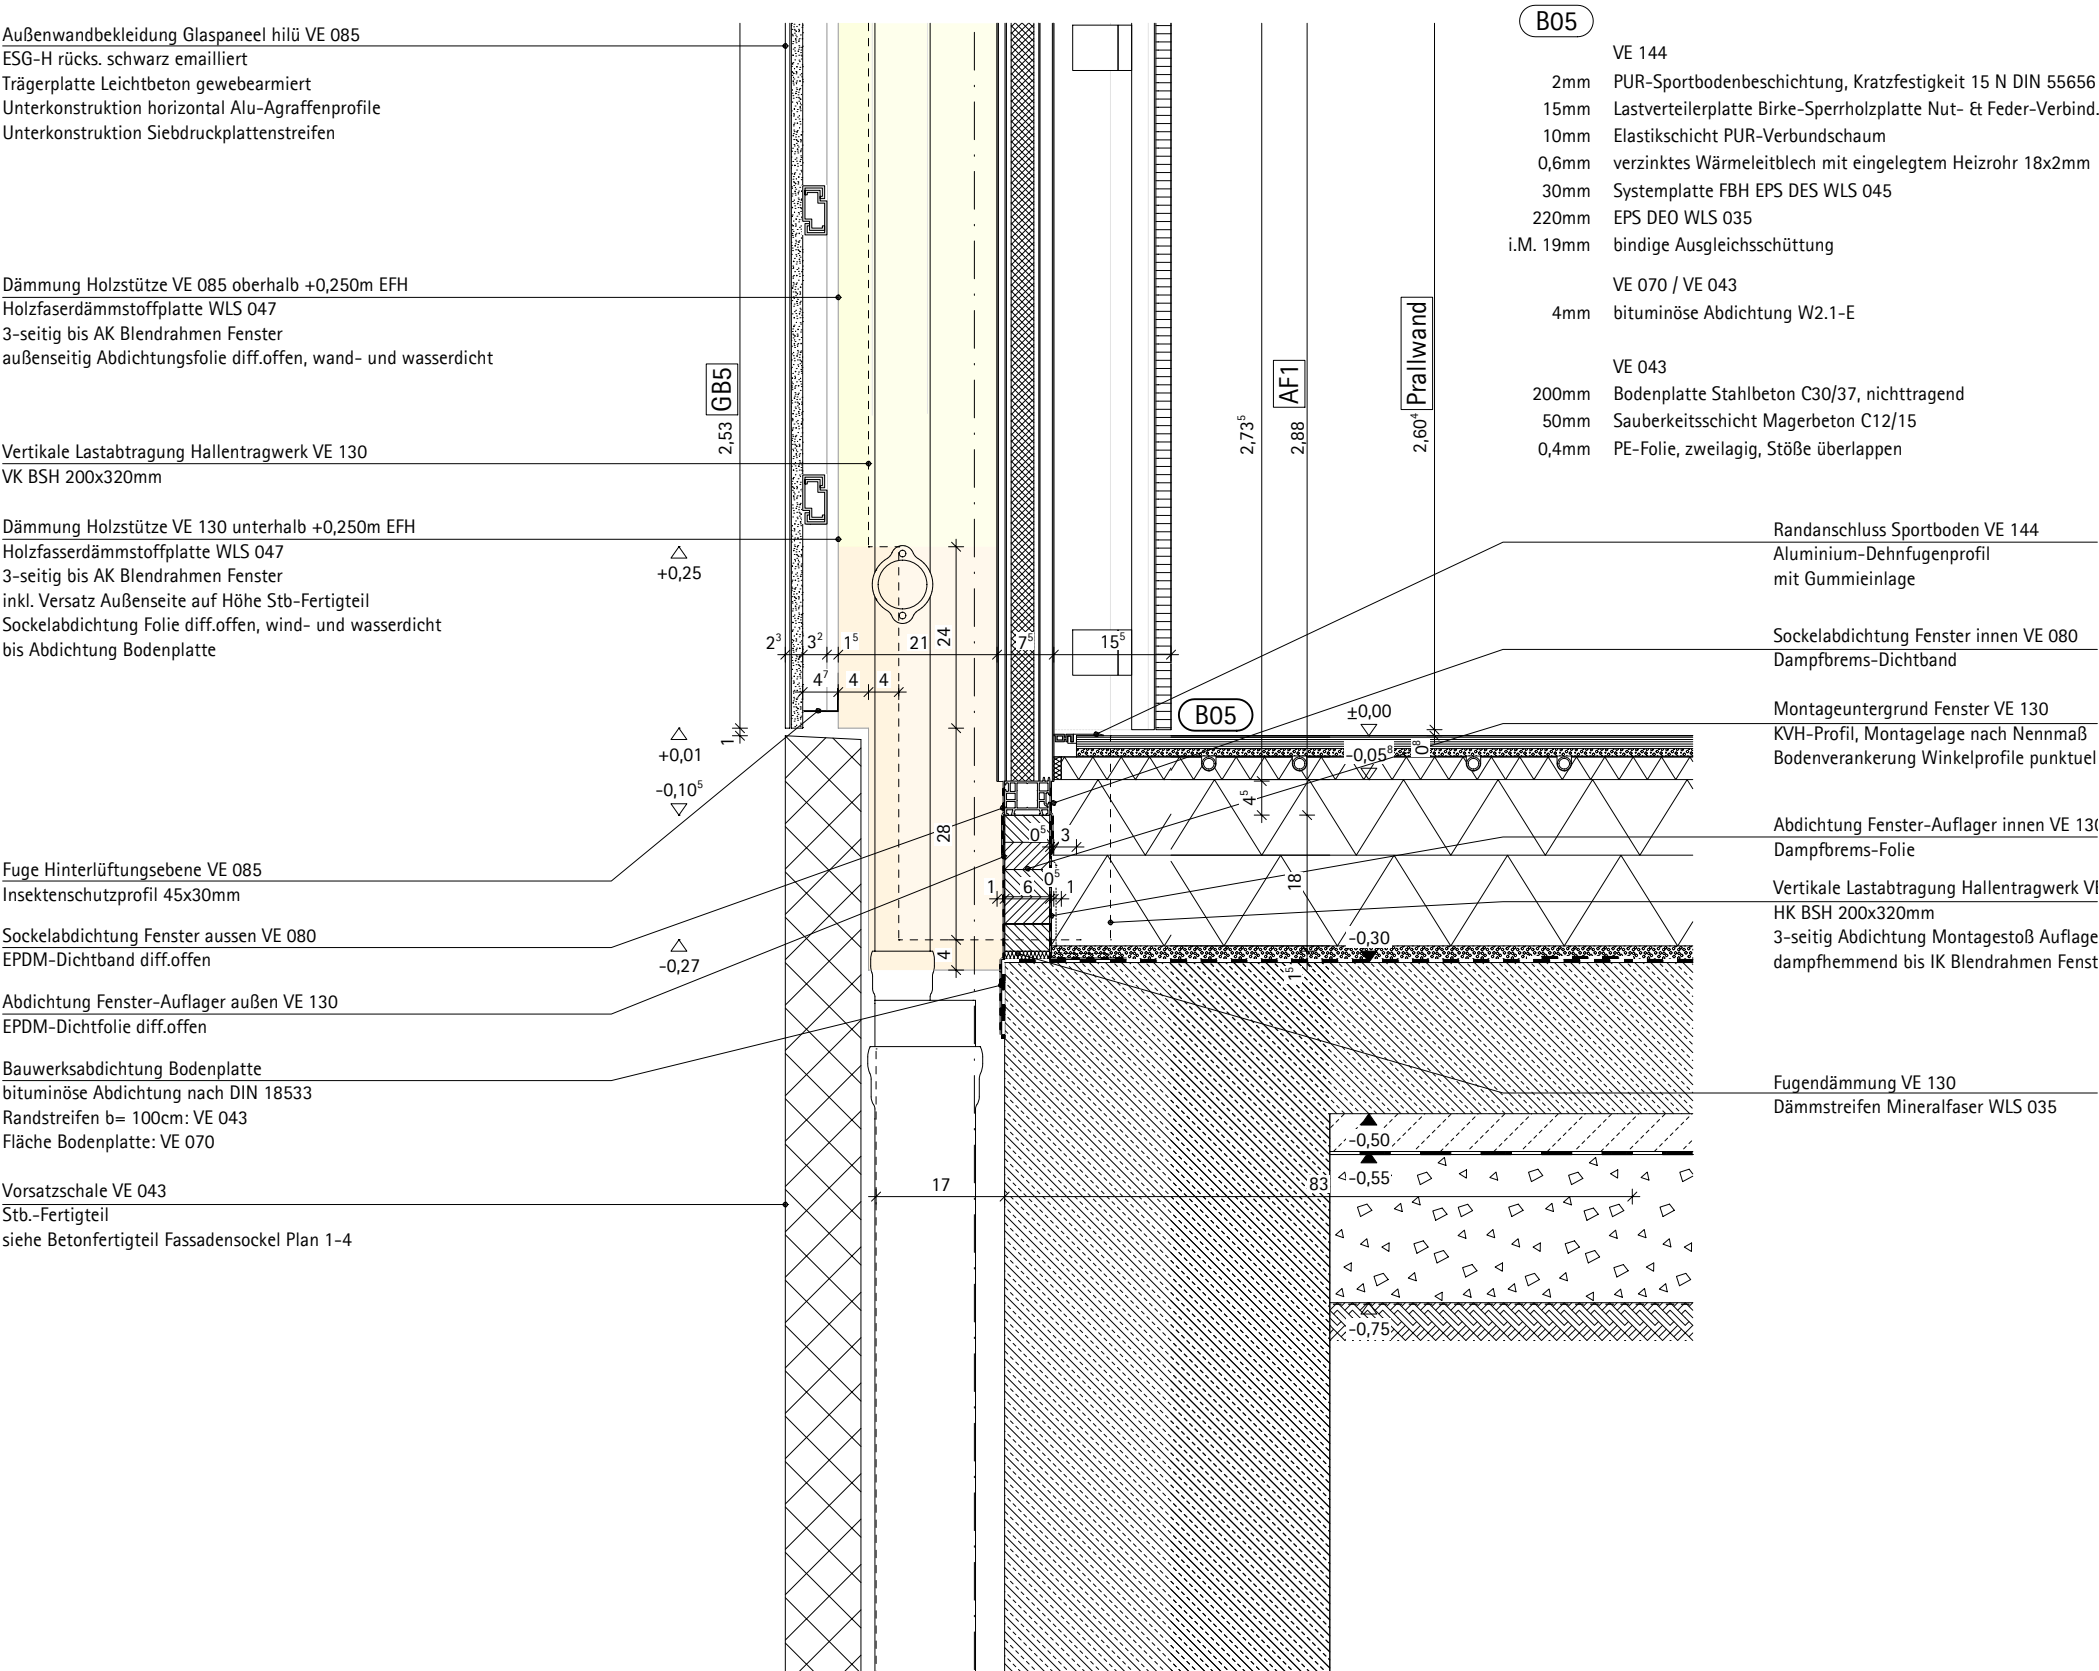


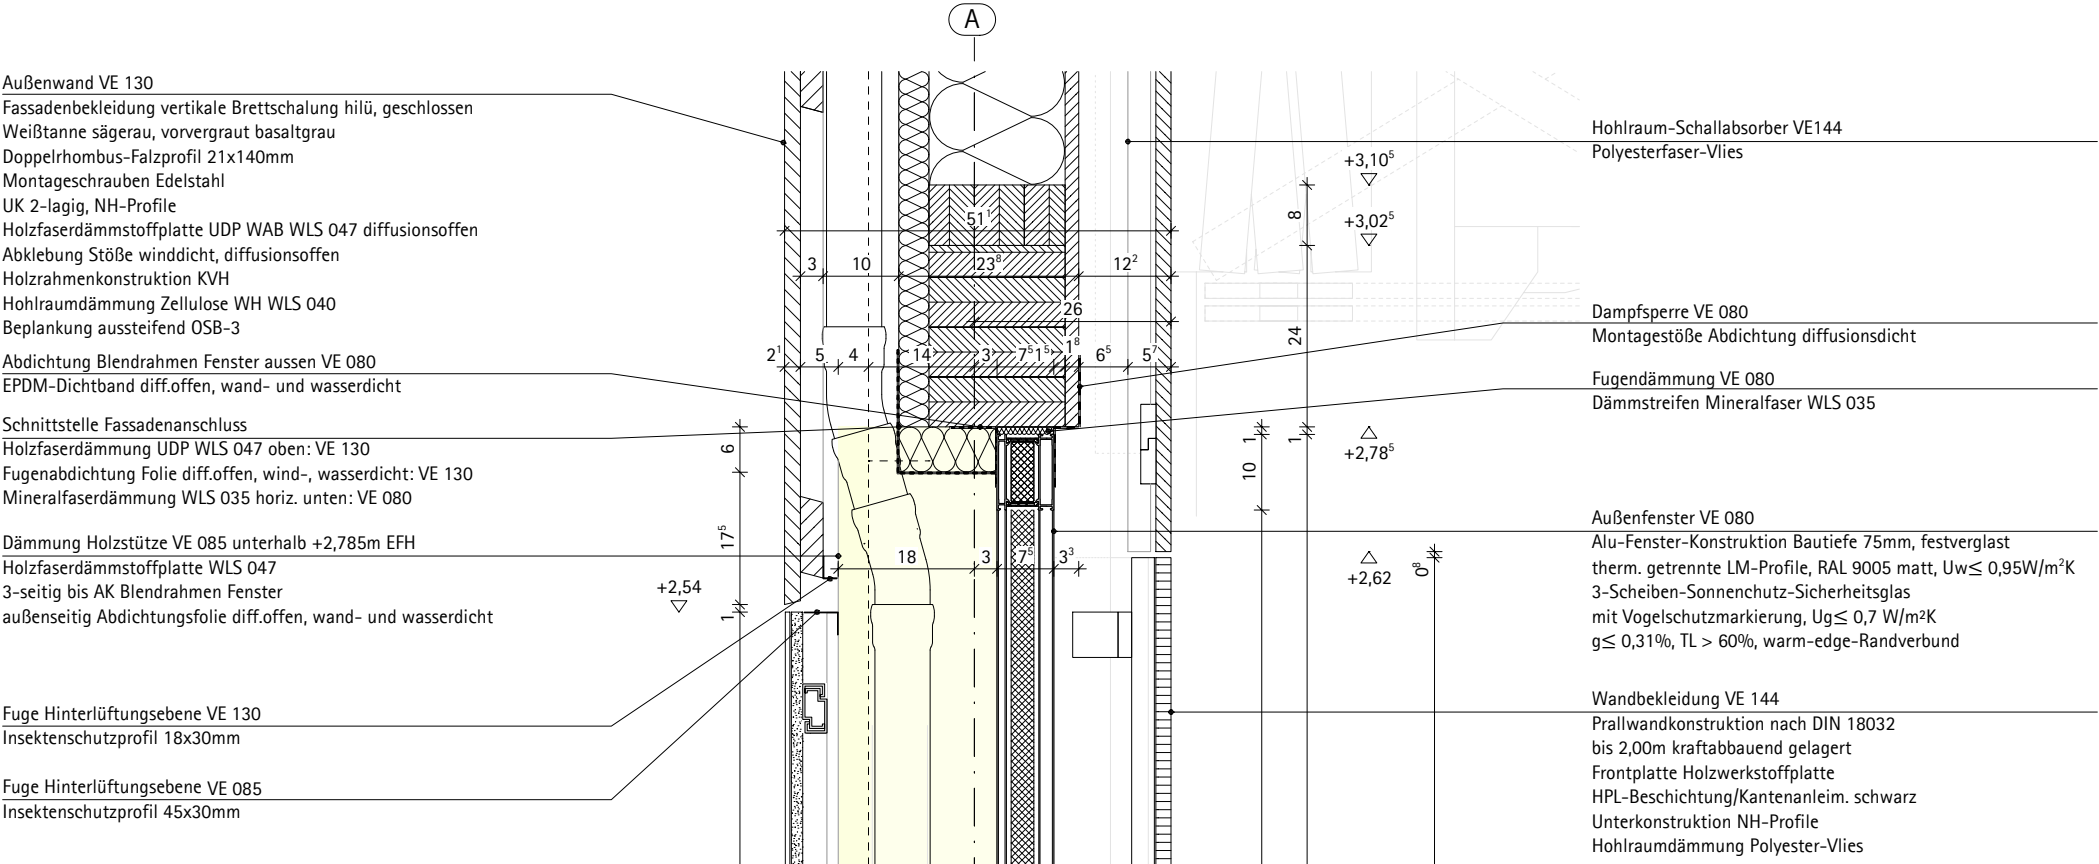

WLS: Wärmeleitstufe – Bemessungswert Wärmeleitfähigkeit Dämmstoff

Einbaulage und Maße siehe Übersichtspläne

NEUBAU SPORTHALLE NIELS-STENSEN-SCHULE	Index	Gegenstand	Datum
Planinhalt:			
Gebäudehülle Pos. AF1 – Alufenster Achse A			V-Schnitt AF1-V2
Maßstab:	Datum:	gez:	Plannummer:
1: 10	20.07.2026	BI	5-731-NSS-6.AF1.2 -0