


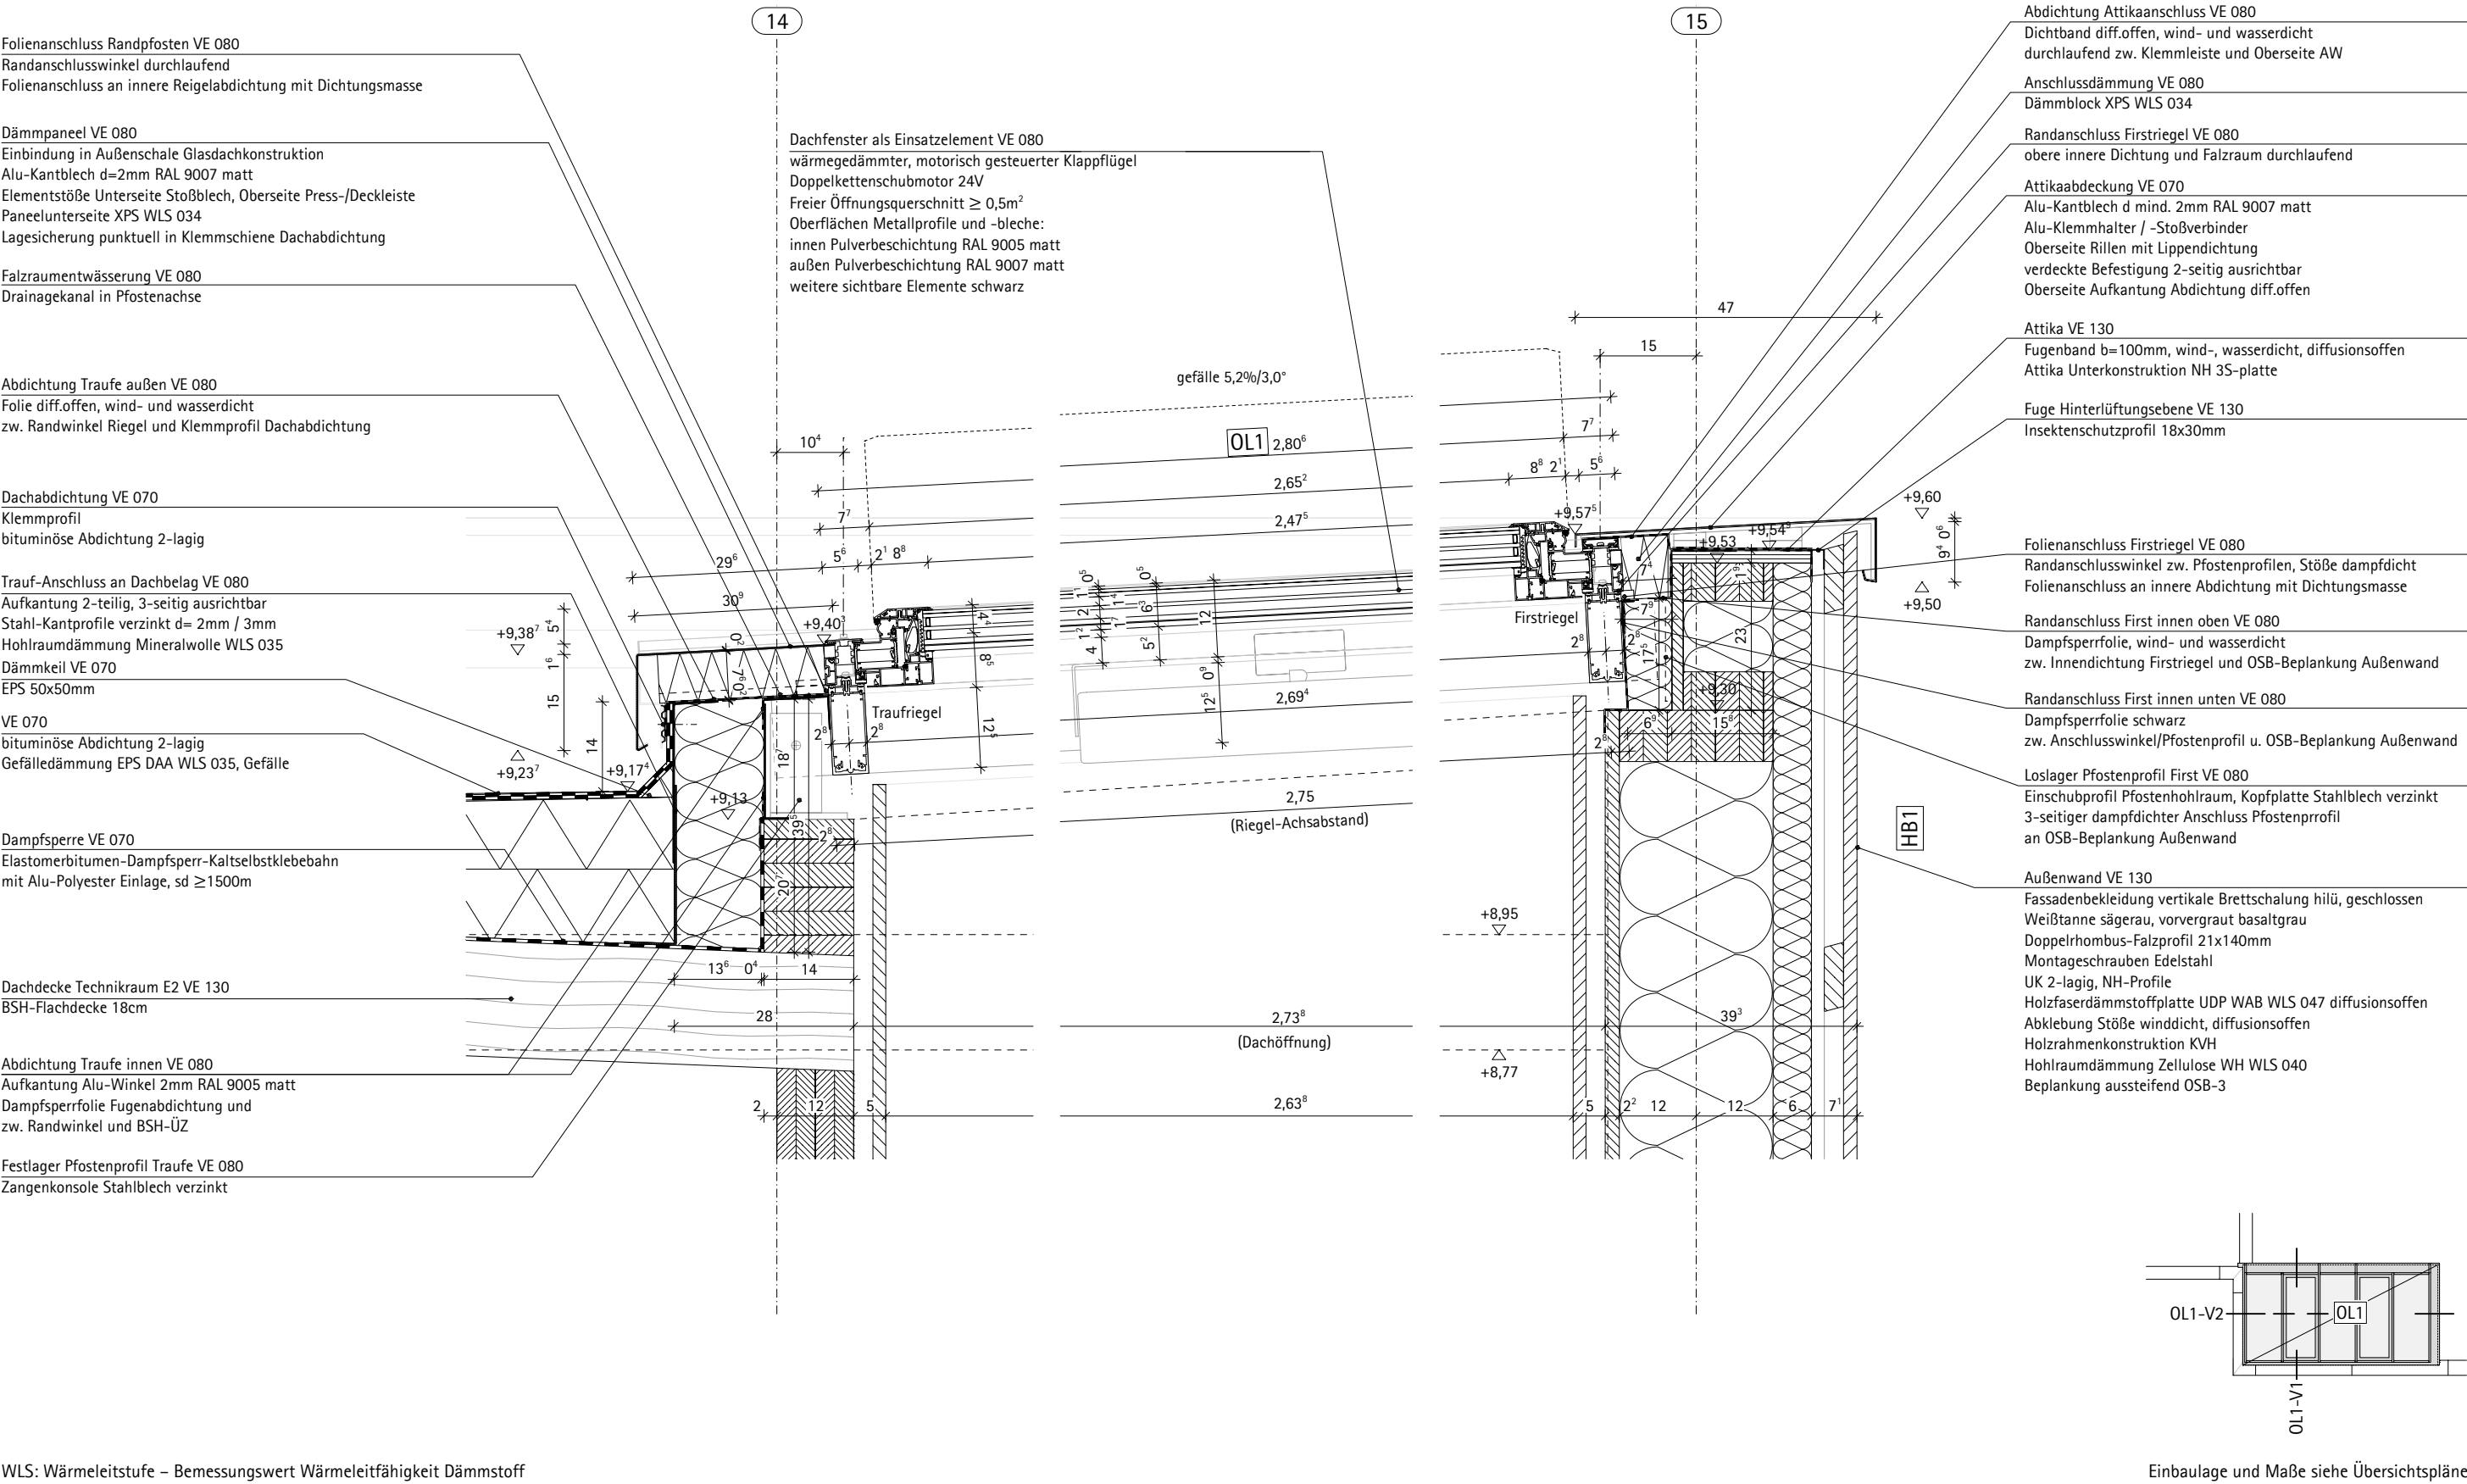

WLS: Wärmeleitstufe – Bemessungswert Wärmeleitfähigkeit Dämmstoff

NEUBAU SPORTHALLE KATHOLISCHE NIELS-STENSEN-SCHULE SCHWERIN

Index	Gegenstand	Datum	Name

Planinhalt: Gebäudehülle Pos. OL1 – Glasdach über E2				Querschnitt OL1-V1
Maßstab: 1: 10	Datum: 20.07.2026	gez: BI/WA	Plannummer: 5-731-NSS-6.OL1.1 -0	