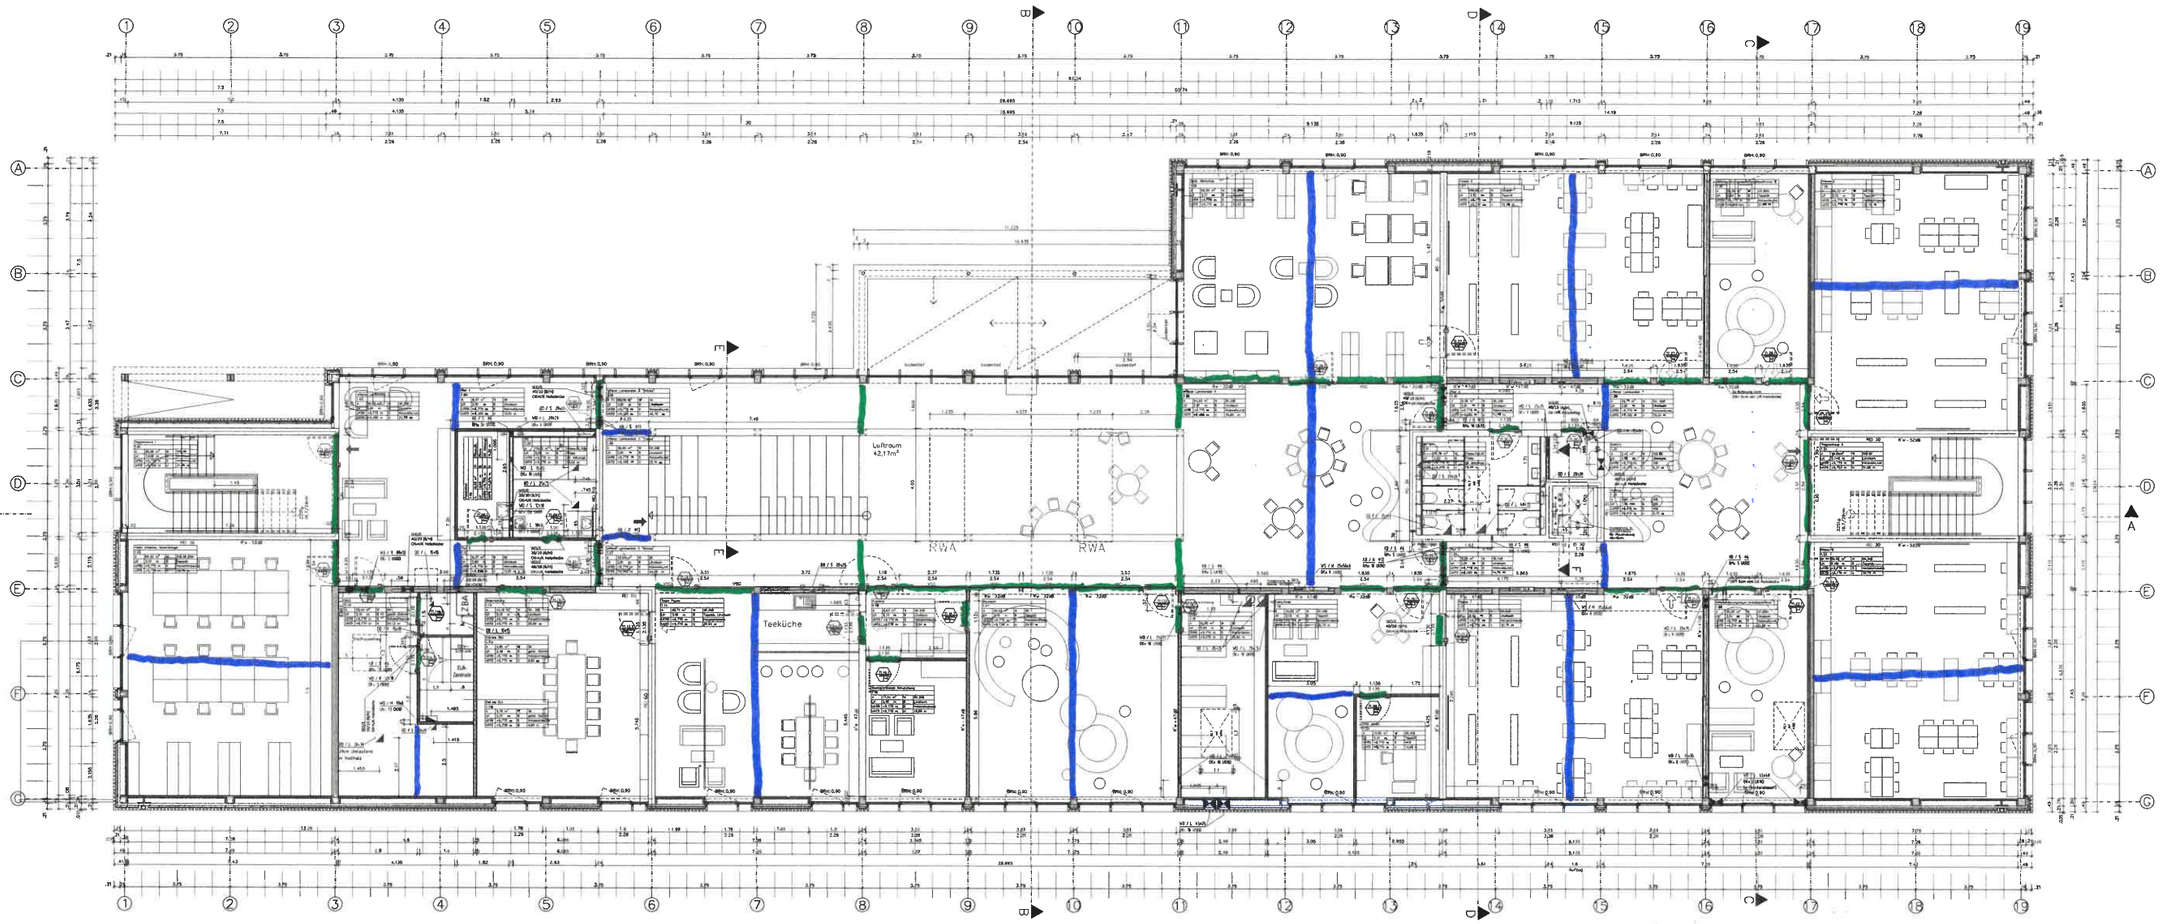

Grundriss Obergeschoss

ARBEITSFUGEN

DEHNFUGEN