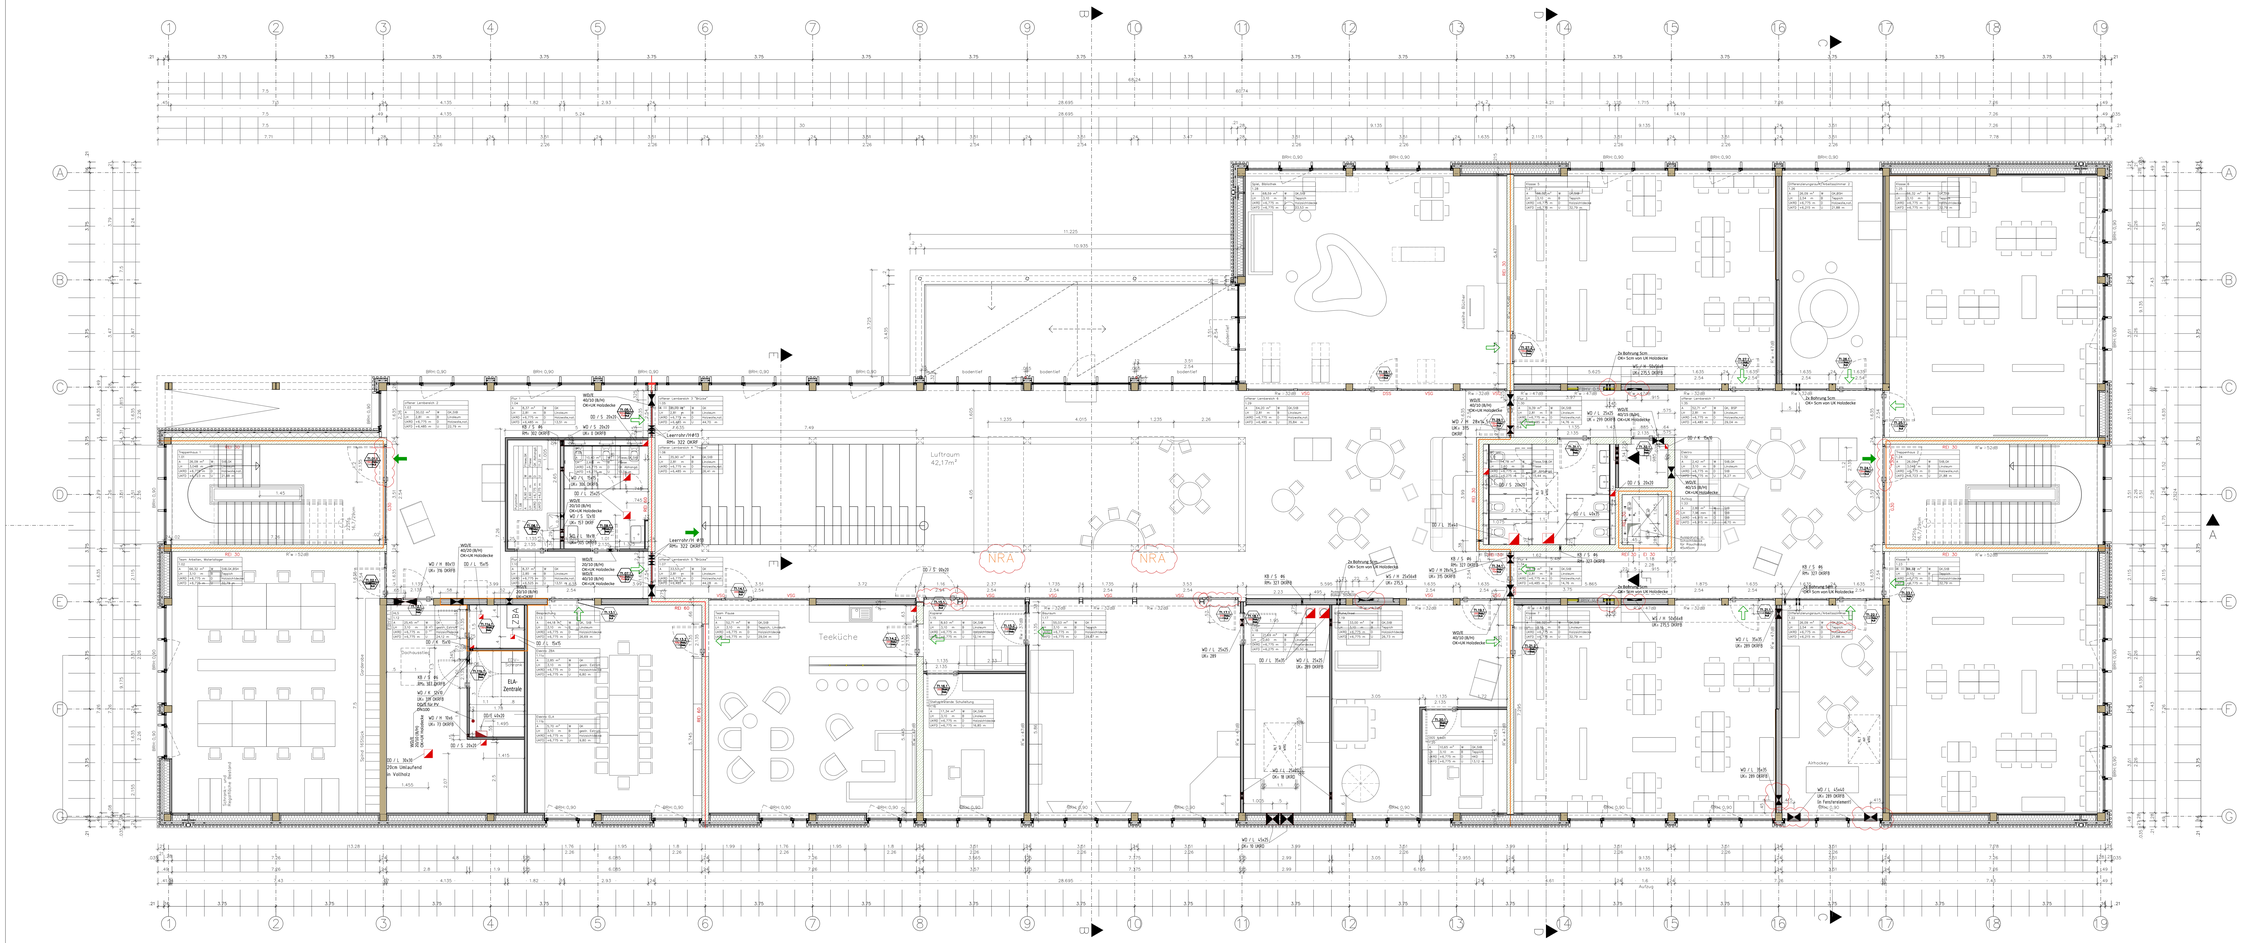

Weitergehende Detailfragen sind der Fach- und Werkplanung zu entnehmen.

Alle Maße sind am Bau zu überprüfen. Bei Unstimmigkeiten vom Bauleitung und Architekt umgehend zu informieren.

Alle Steinbeschnitte sind zu fugen.
Fertigteile Fase = 5mm (Diagonale), Ortbeton Fase = 15mm (Diagonale), im Bereich von Abdichtungen Fase = 30mm (Diagonale)

Türrohren und Brüstungsmitten bezziehen sich auf OKF.

Verwendeten/angebotenen Materialien, die die Gewährleistung beeinflussen, sind mit dem Auftraggeber, der Projektsteuerung und dem Architekten abzustimmen.

Legende und allgemeine Informationen

Durchgangslichte aller Innentüren: 2.125m
BRH:0,90 = Brüstungshöhe 0,90m ü. OKFFB, OK Fensterbank 0,70m ü. OKFFB

- Stahlbeton
- Brettschichtsperrholzwand
- Lüftungsanlage
- Brettschichtsperrholz
- Brandschutzdatenen REI30
- Brandschutzdatenen REI90
- primärer Fluchtweg
- sekundäre Fluchtweg

Hinweise

Planprotokoll Plangrafik

- OKF OKR Oberkante Fertig Oberkante Roh
- OKF Oberkante Fertig
- OKR Oberkante Roh
- OKG Oberkante Gelände
- Stahlbeton n.A. Stahl
- WU-Beton n.A. Stahl
- Fertigteil n.A. Stahl
- Stahl n.A. Stahl
- Mauerwerk
- Nach Installation (mit Materialeinschaffung)
- Dämmung hart
- Dämmung weich
- Bestand n. Aufmaß (mit Materialeinschaffung)
- Magnesitestrich Estrich
- Einheim
- Kies

Raumbezeichnung			
		Raumnummer	
Fläche	m²	Wandquelle	Putzdurchg.
LH	m	Bodenquelle	Putzdurchg.
LichtD	m, u. +0.00m	Deckenquelle	Putzdurchg.
LichtD	m, u. +0.00m	Lichtbeg.	m

Türnummer
Anforderung Material
Detailnummer
Umriß
Klärungsvorlle
Änderungsvorlle

Abkürzungen

AE	Außenbeete	IK	Innenkante	RDA	Rauchschutz-Druck-Anl.
AHD	Abhangdecke	LL	lin.Laufen	RWA	Rauchwarnmeldung
BA	Bauart	LS	Lichtschranke	RZ	Rauchzug
BG	Bodengleichen	NA	Notausgang	SK	Sickerkante
BS	Bodensuchb.	OK	Oberkante	UZ	Uhrzeug
BSK	Brandschutzkl.	PA	Putzanschl.	VA	Verbrennungsanl.
BMZ	Brandmeldezentrale	RA	Rauchabzug	UNA	Über Nehmanpult
BTB	Bauteilbeil	RB	Rohrboden	VK	Vorderkante
BTS	Bauteilstoß	RE	Rohrdurchführung	VR	Vorderkante Raum
BW	Brandwand	RG	Rohrbelüftung	WS	Wandsockel
Fertig	Fertig	RDV	Rohrdeckenverspung	ZUF	ZuLuft
FV	Fensterverbreite	FR	Feuerwiderstandsklasse	DL	Deckenschlußstrich

- Feuerbeschichtet
- Feuerhemmend
- Feuerbeständig
- Durchdrückbewand
- Rauchschutzbl
- Rauchdichtbl
- Sandbuchpunkt
- TS Trockene Steigleitung

Planchronik

Index K	Ergänzung und Änderung Durchbrüche	03.06.2026	CU
Index J	Aktualisierung der Möblierung	12.05.2026	AK
Index I	Korrektur Raum TRH Town	06.03.2026	JK
	Änderung Stützen Farbwechsel gemäß Statik	04.06.2026	JK
Index H	Änderung Durchbrüche HLS u.A. in NB-Büroraum	23.04.2026	JK
	Korrektur Darstellung und LT Teile der Durchbrüche (siehe Pre-Worker)	15.04.2026	JK
Index G	Änderung Stützenfarbe, Decken, siehe Pre-Worker u. Brüstungsmaßen	13.04.2026	JK
Index F	Änderung Durchbrüche HLS und Elektro und Bemaßung	09.04.2026	CU
Index	Bemerkung	Datum	Name
Anlegung		23.01.2026	JK

Projekt
OGS Wanderup

±0.00 = +27.30 dNHN

Bauherr
Gemeinde Wandersup c/o Amt Eggebek
Hauptstraße 2
24848 Eggebek
Tel. +49 (0)4609 992 227

Tragwerksplaner
Ingenieurbüro Thiesen und Bremser
Ottokraten-Str.8
D-23611 Haasen
Tel. +49 (0)4541 96022/4

Brandschutzplaner
JESSMANN SCHMIDT INGENIEURE
Sandstraße 18
D-23552 Lübeck
Tel. +49 (0)451 70790302

Generalplaner Architekt
JÖRRES SCHMIDT ARCHITEKTEN BDA
Speicherlagerstr 8
D-23746 Heiligenhafen
Tel. +49 (0)4461 1250600
Fax. +49 (0)4461 798016

Freigabe
Datum, Unterschrift

Planbezeichnung	Datum
Grundriss Obergeschoss	03.06.2026

Leistungsphase	Maßstab	Format
Ausführungsplanung	1:50	841x1800

Projekt-Nr	Erstellerkürzel	Lfdnr	Planart	Ebene	Inhalt	Index
2515	JSA	05	GR	01	GR OG	K

Urheberrecht: Diese Unterlage ist urheberrechtlich geschützt und darf weder vervielfältigt, verbreitet noch anderweitig für einen Dritten nicht gestattet, soweit nicht ausdrücklich vorgesehen. Zuwiderhandlungen verpflichten zu Schadensersatz. Alle Rechte vorbehalten.