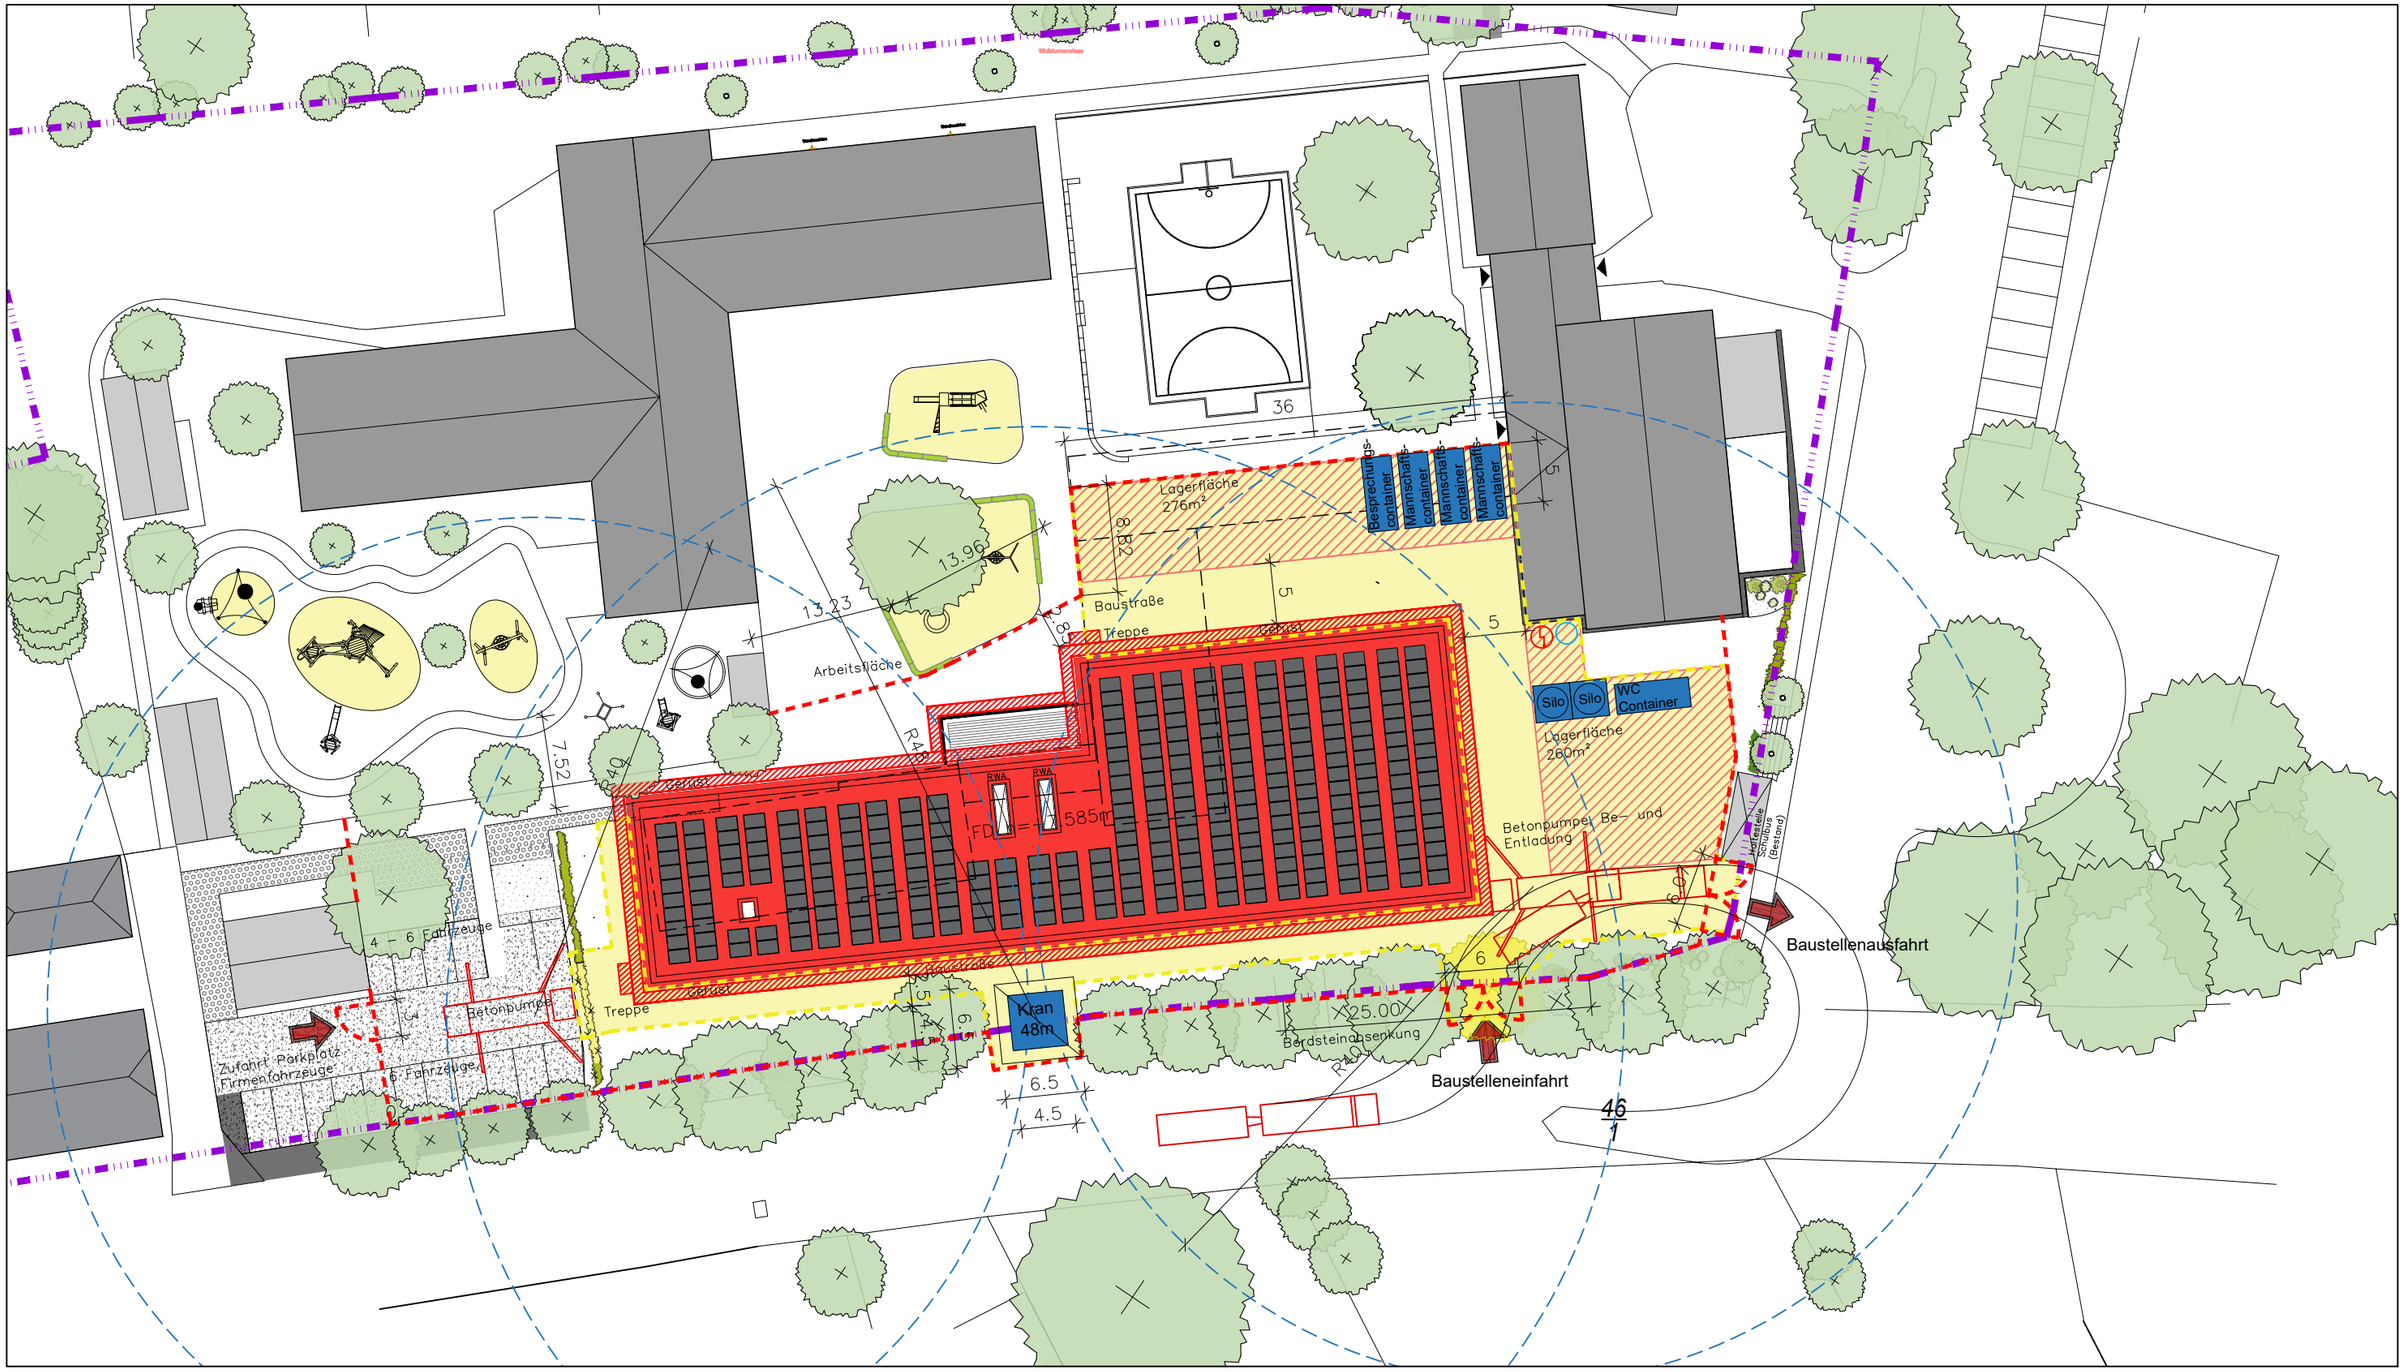

Weitergehende Detaillierungen sind der Fach- und Montageplanung zu entnehmen. Alle Maße sind am Bau zu überprüfen. Bei Unstimmigkeiten sind Bauleitung und Architekt umgehend zu informieren. Alle Stahlbetonteile sind zu fasen: Fertigteile Fase = 6mm (Diagonale), Ortbeton Fase = 15mm (Diagonale), im Bereich von Abdichtungen Fase = 30mm (Diagonale) Türhöhen und Brüstungshöhen beziehen sich auf OKF. Herstellerbedingte Maßänderungen, die die Gestaltung beeinflussen, sind mit dem Auftraggeber, der Projektsteuerung und dem Architekten abzustimmen.

Projekt

OGS Wanderup

±0.00 = 27,30m üNN

Bauherr

Gemeinde Wanderup c/o Amt Eggebek

Hauptstraße 2
D-24852 Eggebek

Tel. +49 (0)4609 900 207

Architekt

JEBENS SCHOOF ARCHITEKTEN BDA

Speichergasse 6
D-25746 Heide

Tel. +49 (0)481 12395834
Fax +49 (0)481 7860740

Planbezeichnung					Datum	
Lageplan Baustelleneinrichtung					15.01.2025	
Leistungsphase					Maßstab	Format
Ausführungsplanung					1:500	A3
Projekt/ TP	Ersteller	LPH	Planart	Ebene	Inhalt	Index
2515	JSA	05	L	00	Baustelleneinrichtung	C

Weitergabe sowie Vervielfältigung dieser Unterlage, Verwertung und Mitteilung Ihres Inhaltes ist nicht gestattet, soweit nicht ausdrücklich zugestanden. Zuwiderhandlungen verpflichten zu Schadensersatz. Alle Rechte vorbehalten.