




Ostansicht

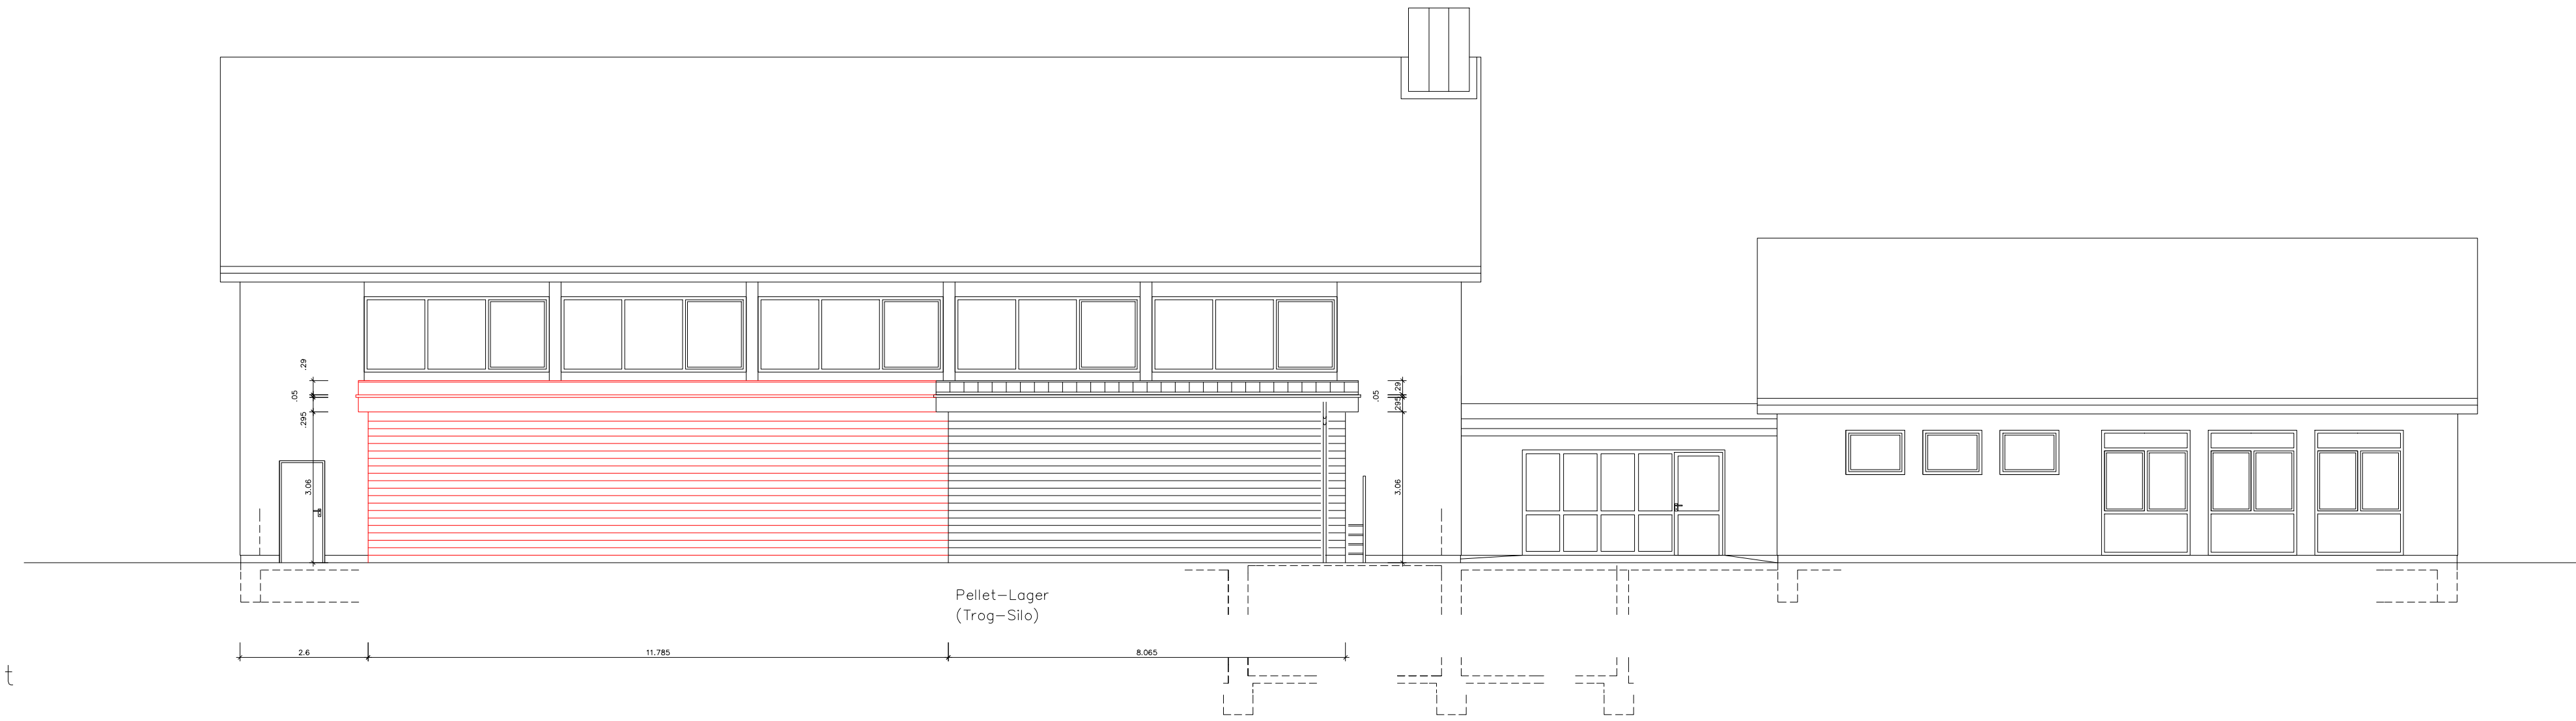

Schnitt B-B

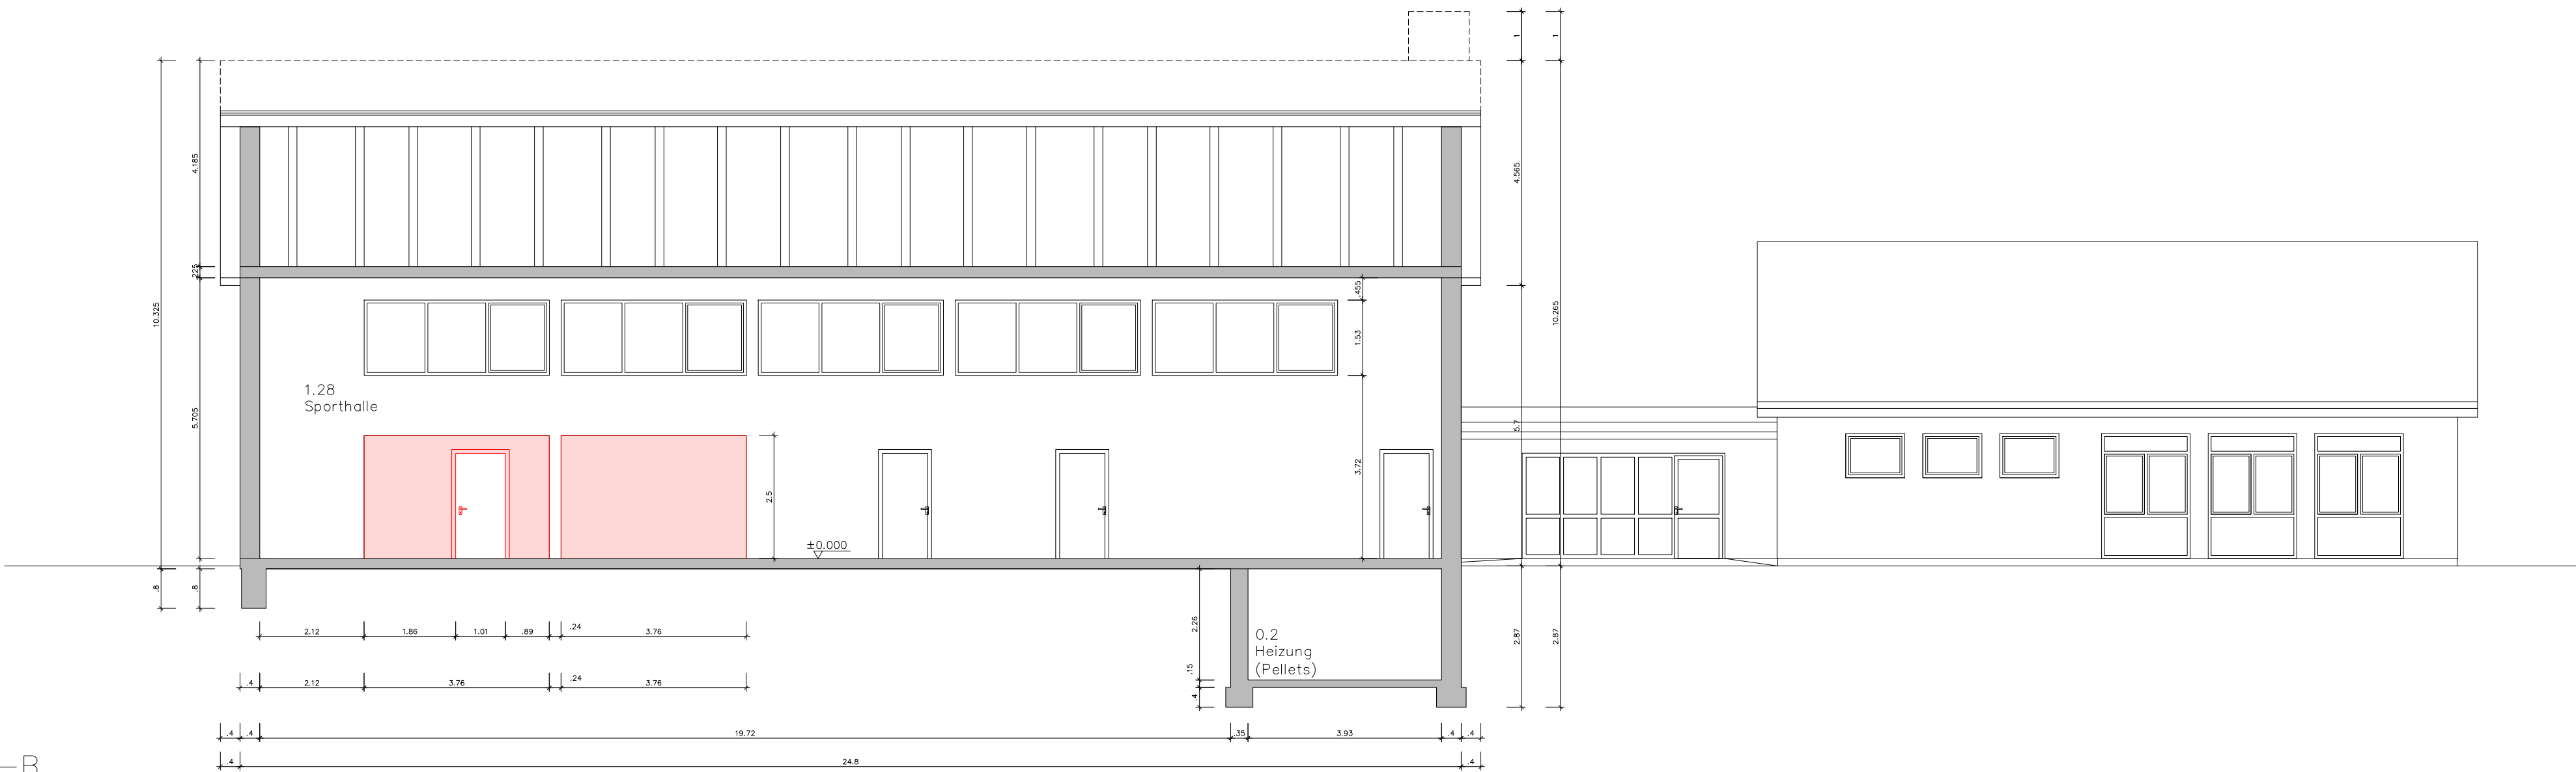

Schnitt A-A

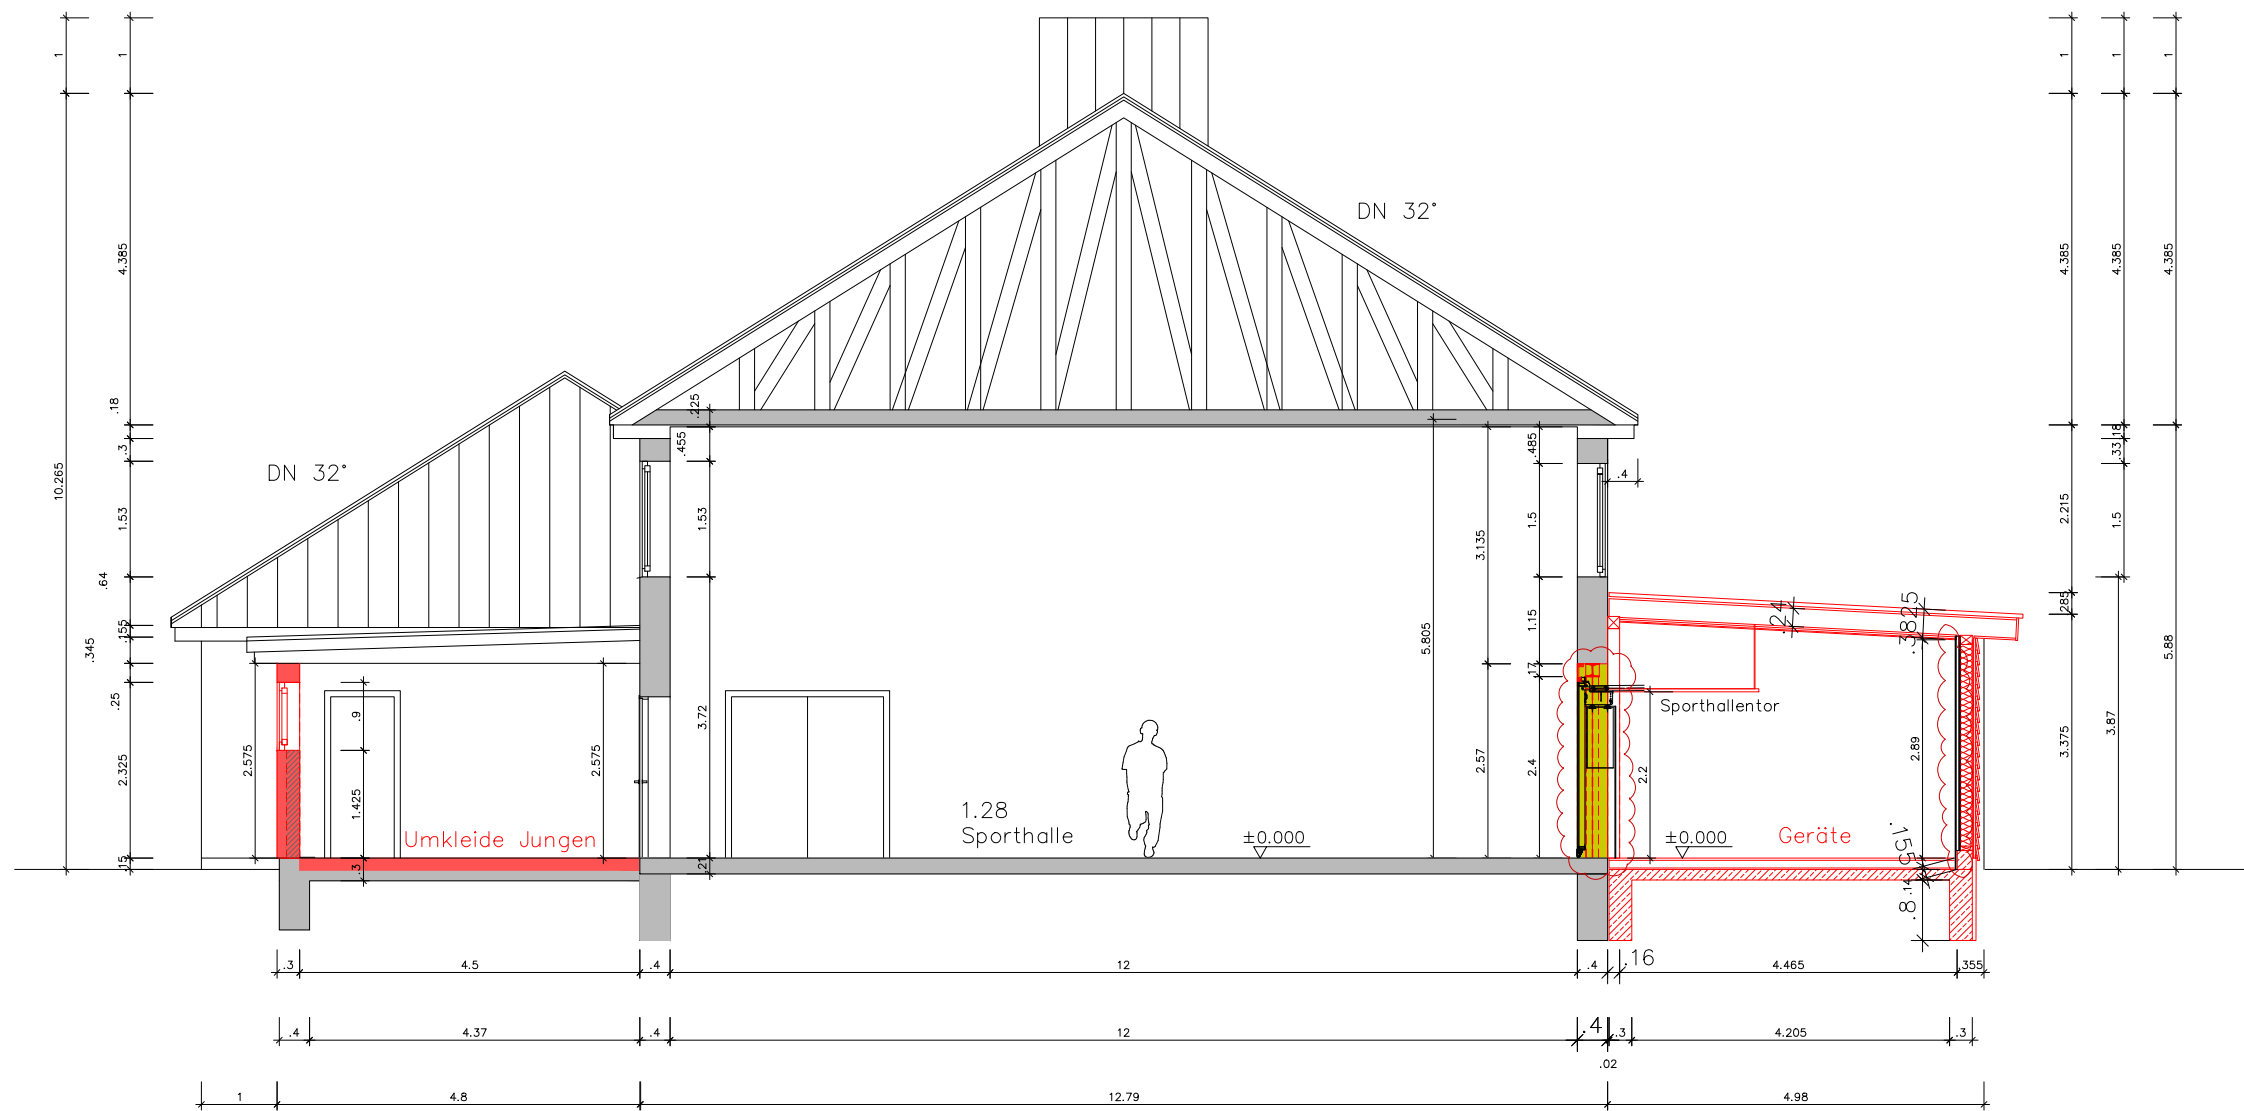

Hinweise

Weitergehende Detaillierungen sind der Fach- und Montageplanung zu entnehmen.

Alle Maße sind am Bau zu überprüfen. Bei Unstimmigkeiten sind Bauleitung und Architekt umgehend zu informieren.

Alle Stahlbetonteile sind zu lassen:
Fertigteile Fasse = 6mm (Diagonale), Ortbeton Fasse = 15mm (Diagonale), im Bereich von Abdichtungen Fasse = 30mm (Diagonale)

Türhöhen und Brüstungshöhen beziehen sich auf OKF.

Herstellerbedingte Maßänderungen, die die Gestaltung beeinflussen, sind mit dem Auftraggeber, der Projektsteuerung und dem Architekten abzustimmen.

Legende

Abbruch Bestand Neu

Plansymbolik/ Plangrafik

OKF OKR Oberkante Fertig Oberkante Roh OKF OKR Oberkante Fertig OKR Oberkante Roh OKG Oberkante Gelände

Stahlbeton n.A. Statik Fertigteil n.A. Statik Bestand n. Aufmaß Erdreich Mauerwerk n.A. Statik Trockenbau Planbereich nicht gültig Reserve

Raumbezeichnung Raumnummer Fläche m²

Abkürzungen

AK Außenkante	IK Innenkante	RDA Rauchschutz-Druck-Anl.	F Feuerlöcher
AHD Abhangendecke	i.L. Im Lichten	RWA Rauchwärmeabzug	F/T30 Feuerhemmend
AL Abluft	LH Lichte Raumhöhe	STG Steigungen	F/T90 Feuerbeständig
BD Bodendurchbruch	NA Notausgang	UK Unterkante	DS Dichtschliessend
BS Bodenschlitz	OK Oberkante	UZ Unterzug	RS Rauchschutztür
BRH Brüstungshöhe	OL Oberlicht	UZ Überzug	WHY Wandhydrant
BMZ Brandmeldezentrale	PA Rauchabzug	UNN über Normalnull	SHY Standhydrant
BTB Bauteilblatt	RB Rohboden	VK Vorderkante	TS Trockene Steigleitung
BTB Bauteilblatt	RBV Rohbodenversprung	WD Wänddurchbruch	
BTB Bauteilblatt	RD Rohdecke	WS Wandschlitz	
BTB Bauteilblatt	RDV Rohdeckenversprung	ZL Zuluft	
BTB Bauteilblatt	FW Feuerwehraufzug	DD Deckendurchbruch	

Projekt/ TP	Ersteller	LPH	Planart	Ebene	Inhalt	Index
2526	JSA	4	AN/SN	00	Ansicht Schnitten	-

INDEX	Bemerkung	Datum	Name
INDEX	Bemerkung	Datum	Name
Anlegung		00.00.0000	dz

Projekt

Um- und Anbau Sporthalle Wanderup

±0.00 = 27,40 üNN

Bauherr	Gemeinde Wanderup c/o Amt Eggebek	Gebautechnik HLS / Entwässerung	Ingenieurbüro Altnöder
Hauptstraße 2 D-24552 Eggebek Tel. +49 (0)4609 900 207	Freigabe Datum, Unterschrift	Lise-Melner-Str. 1 D-24941 Flensburg Tel. 0461 31 34 38 20	Freigabe Datum, Unterschrift
Tragwerksplaner	Thiesen & Bremser	Architekt	JEBENS SCHOOF ARCHITEKTEN BDA
Otto-Hahn-Straße 6 D-25813 Husum Tel. +49 (0) 4841 96020	Freigabe Datum, Unterschrift	Speichergasse 6 D-25746 Heide Tel. +49 (0)481 12395834	Freigabe Datum, Unterschrift

Planbezeichnung	Ostansicht Sporthalle, Schnitt AA, BB	Datum	23.04.2026										
Leistungsphase	Genehmigungsplanung	Maßstab	1:100	Format	A1								
Projekt/ TP	2526	Ersteller	JSA	LPH	05	Planart	AN/SN	Ebene	00	Inhalt	Ansicht, Schnitten	Index	A
Weitergabe sowie Vervielfältigung dieser Unterlagen, Verwertung und Mitteilung ihres Inhaltes ist nicht gestattet, soweit nicht ausdrücklich zugestanden. Zweitanforderungen verpflichten zu Schadensersatz. Alle Rechte vorbehalten.													