Gründung

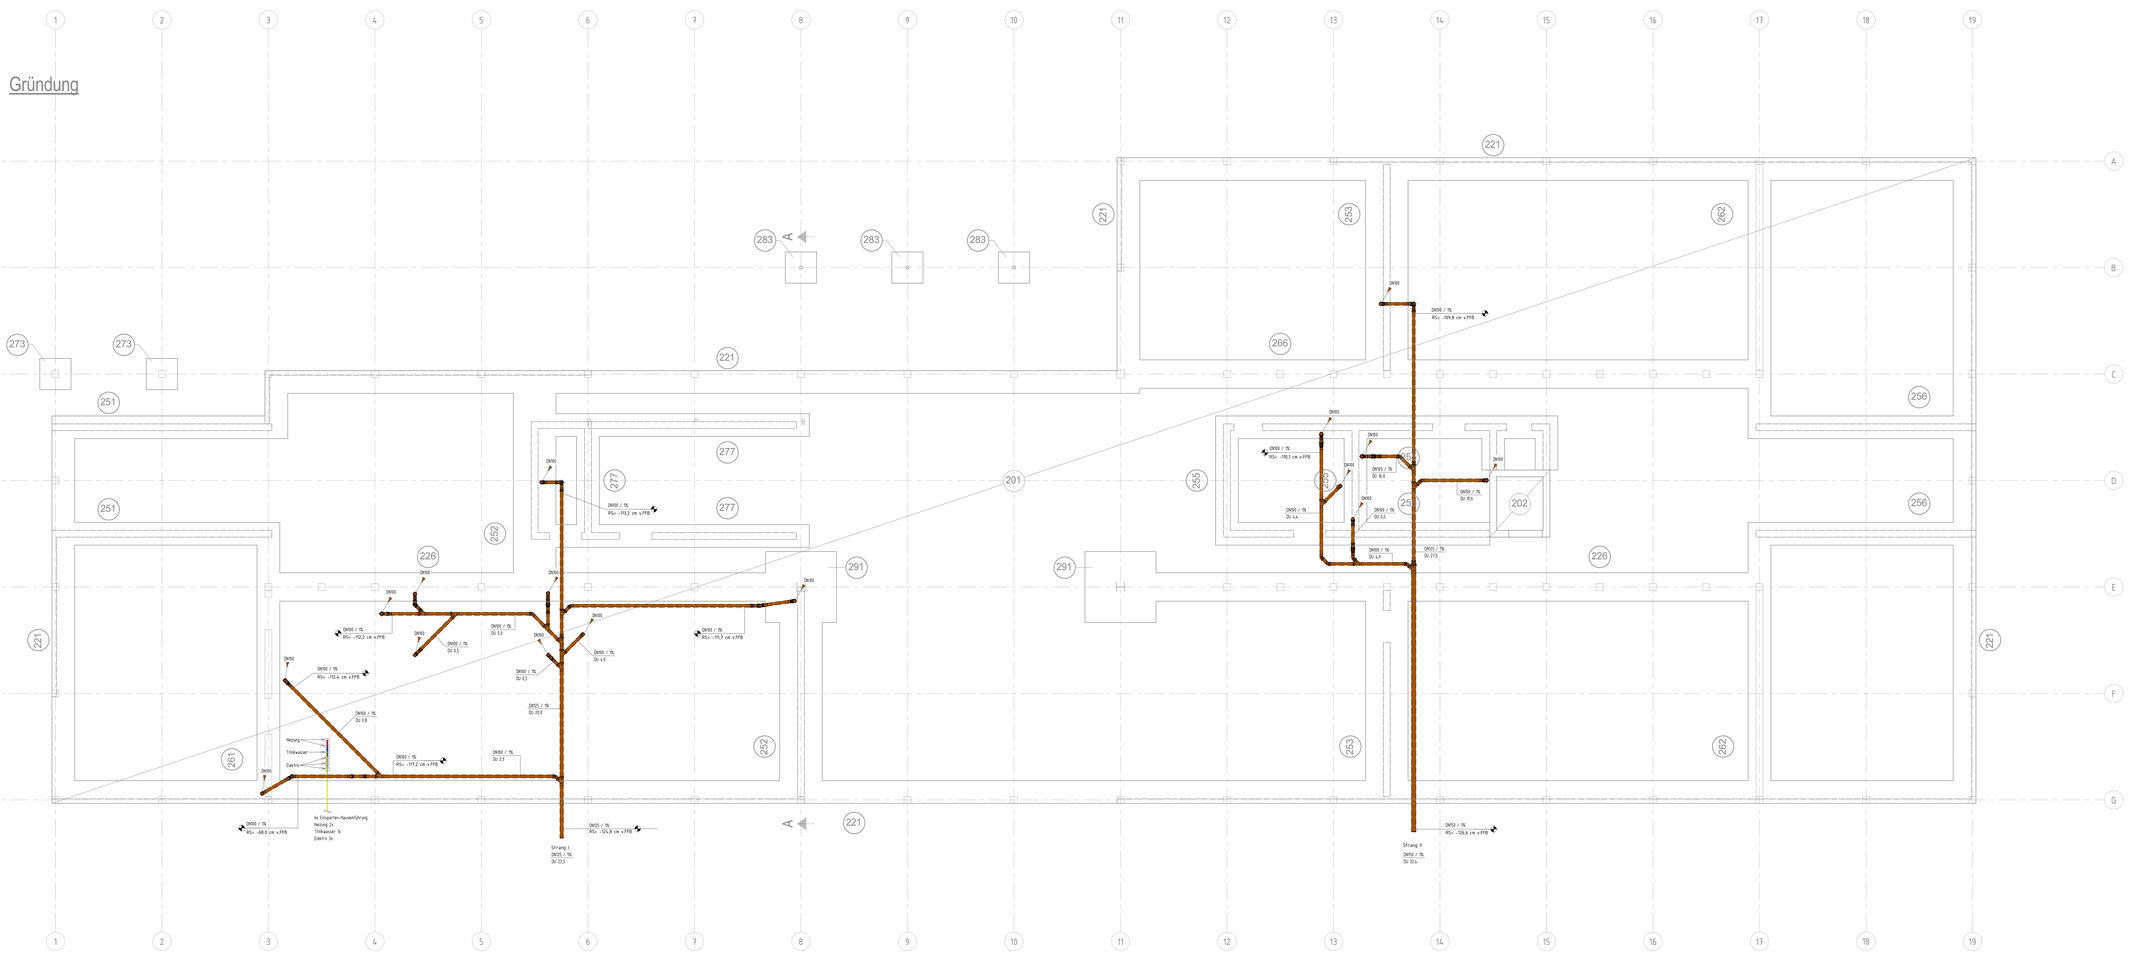

Fließrichtung nach oben

- durchgehend
- beginnend, nach oben verlaufend
- endend, von unten kommend

Fließrichtung nach unten

- durchgehend
- beginnend, nach unten verlaufend
- endend, von oben kommend

LEGENDE

- Schmutzwasser
- SW abhaltig
- Trinkwasser
- Fernwärme VL
- Fernwärme RL

Bauteil	Betongüte	Expositions-/Feuchteklasse	
Sohle	C25/30	oben	XC1
		unten	XC2
Fundamente	C25/30	umlaufend	XC2

Betonstahl: BSt. 500 S (A) + 500 M (A)

Die Positionspläne dienen zur Erläuterung der statischen Positionen und ersetzen keine Ausführungsplanung !

Abnahmen im Rahmen der Bauüberwachung sind rechtzeitig (mindestens 5 Arbeitstage) vor dem gewünschten Termin anzumelden !

Maße sind am Bau zu prüfen !

Index	Änderungsinhalt	Datum	Gezeichnet
a	Anpassung Pos. 291 (siehe Wolke)	07.11.2025	N. Harksen

Bauvorhaben:
Multifunktionaler Bildungscampus

Bauort:
24997 Wanderup

Bauherr:
Gemeinde Wanderup c/o Amt Eggebek

Planung:

Ungeprüft !!!

Tragwerksplanung:

Positionsplan
Gründung - LPH 4

Projekt-Nr.

Gezeichnet	Projektleiter	Maßstab	Datum	Zeichnungs-Nr.
N. Harksen	P. Thiesen	1 : 100	28.10.2025	

Index	Datum	Änderung	Name
a	07.11.25	Architektur, Bauherrn, Tragwerk, Technik	

Ausgegeben an:
VERTEILER

Index	Datum	Änderung	Name

INGENIEURBÜRO
ALTNÖDER
TECHNISCHE GEBÄUDEAUSRÜSTUNG
LISE-MEITNER-STR. 1 24941 FLENSBURG
TEL. 0461/313438-0 FAX 0461/313438-21
WWW.ALTNOEDER.DE INFO@ALTNOEDER.DE

PROJEKT-NR.:	2511	DATUM/ZEICHEN:	27.11.2025 / DP
MAßSTAB:	1 : 50	ZEICHNUNGS-NR.:	2511_LP5_GLTG
BAUHERR:	Gemeinde Wanderup c/o Amt Eggebek		
BAUVORHABEN:	Neubau OGS Wanderup Torper Str. 19 24997 Wanderup		
ANLAGE:	Ausführungsplanung Grundleitungen		GLTG

201 Stb.-Sohlplatte h=20cm
202 Stb.-Unterfahrt h=30cm
203 - 220 nicht belegt
221 Stb.-Streifenfundament b/h=80/60cm
222 - 225 nicht belegt
226 - 227 Stb.-Streifenfundament b/h=100/60cm
227 - 250 nicht belegt

251 Stb.-Streifenfundament b/h=80/60cm
252 - 253 Stb.-Streifenfundament b/h=150/60cm
254 nicht belegt
255 - 256 Stb.-Streifenfundament b/h=80/60cm
257 - 260 nicht belegt
261 - 262 Stb.-Streifenfundament b/h=80/60cm
263 - 272 nicht belegt

273 Stb.-Einzelfundament b/h=110/110/60cm
274 - 276 nicht belegt
277 Stb.-Streifenfundament b/h=80/60cm
278 - 282 nicht belegt
283 Stb.-Einzelfundament b/h=110/110/60cm
284 - 290 nicht belegt
291 Stb.-Einzelfundament b/h=250/250/60cm

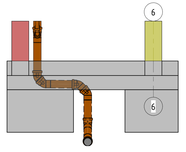

2 Beispiel 1 Durchführung

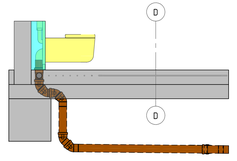

3 Beispiel 2 Durchführung