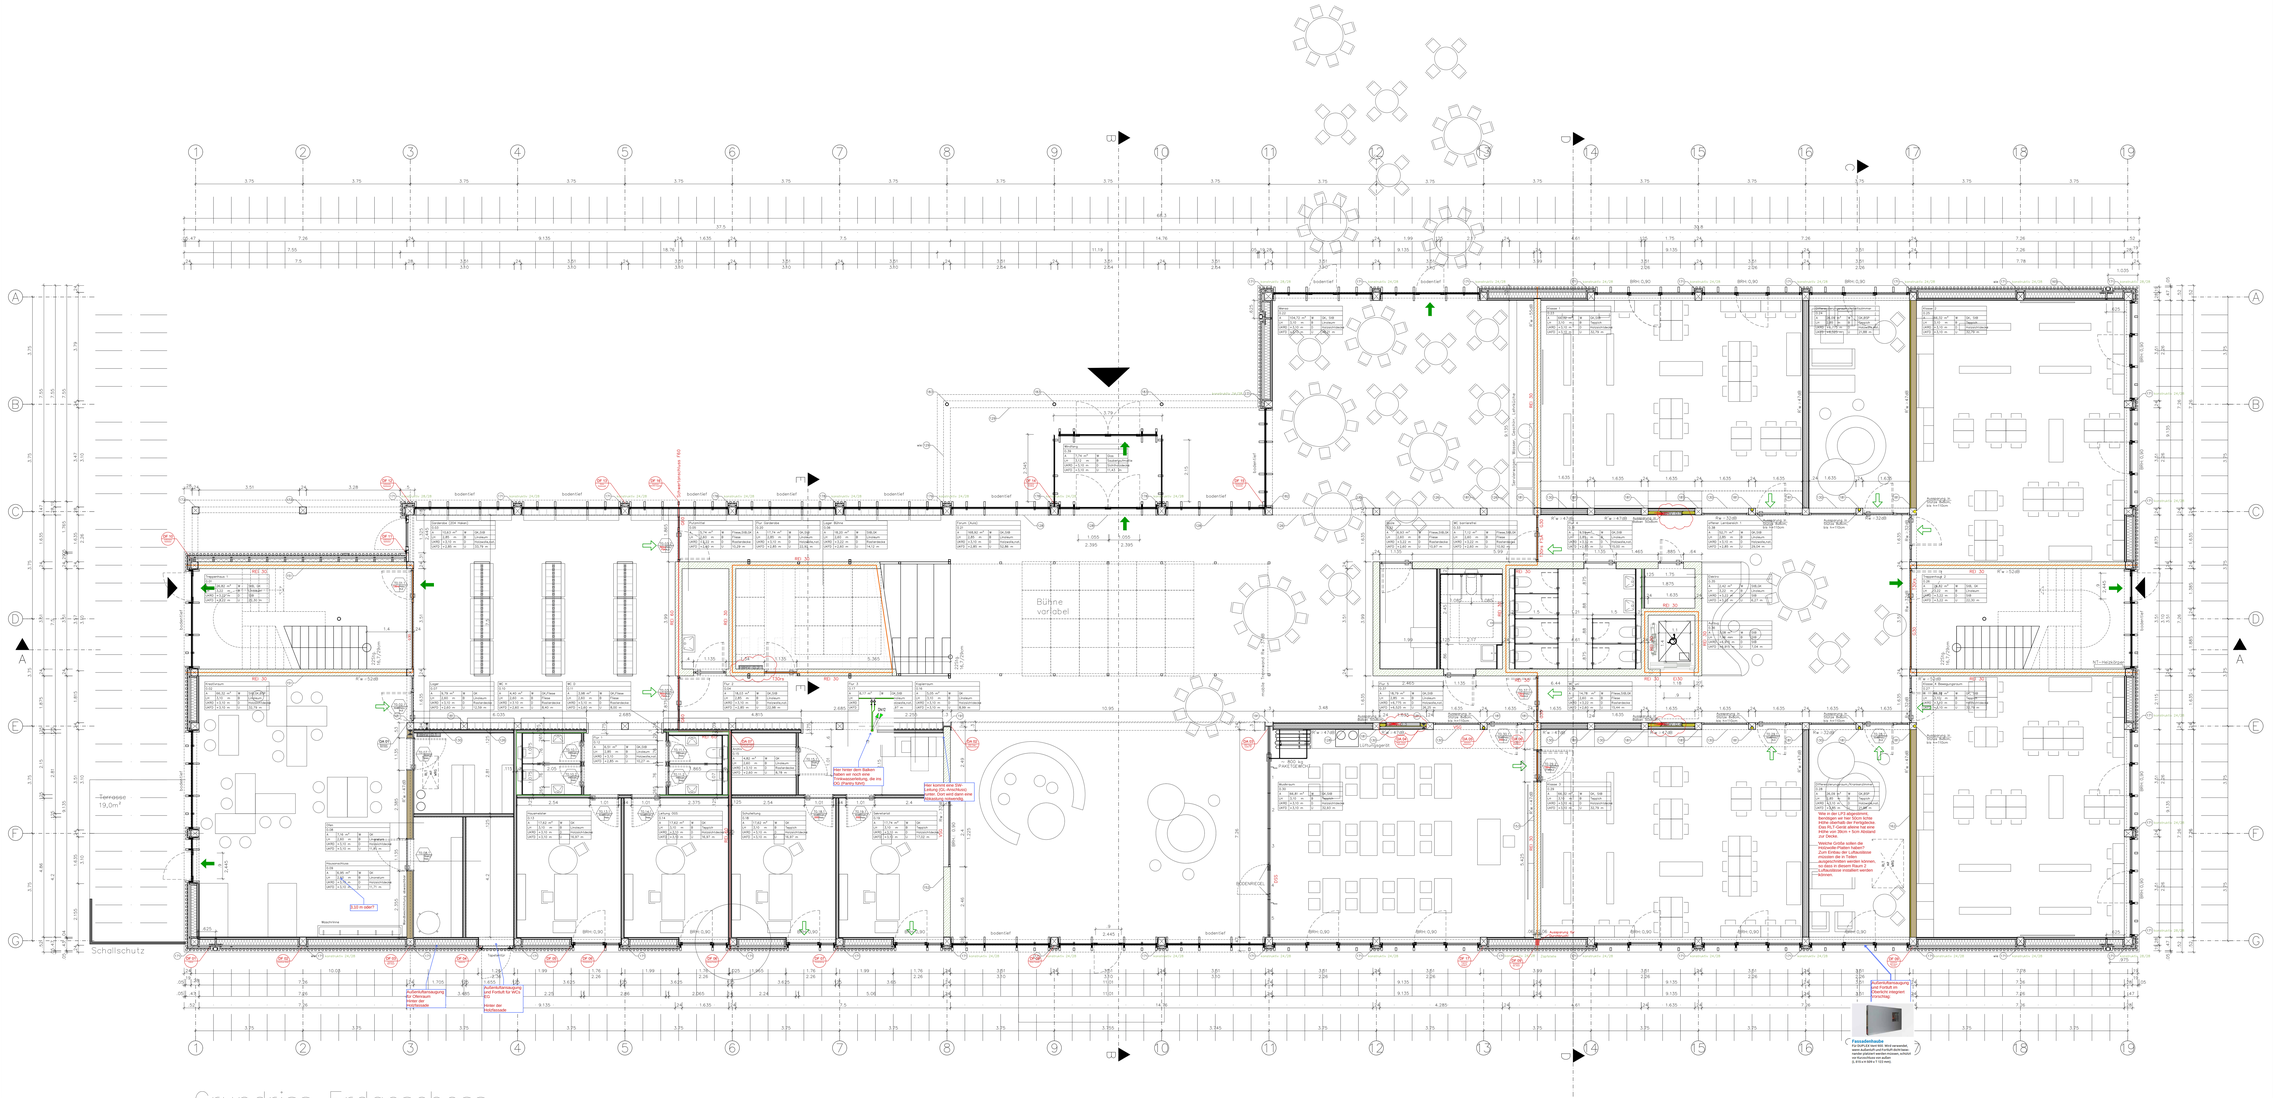

Weitergehende Detailierungen sind der Fach- und Montageplanung zu entnehmen.

Alle Maße sind am Bau zu überprüfen. Bei Unstimmigkeiten sind Bauleitung und Architekt umgehend zu informieren.

Alle Stahlbetonwände sind zu fasen.
Fortgehende Fase = 5mm (Diagonale) | Offener Fase = 15mm (Diagonale), im Bereich von Abdichtungen Fase = 30mm (Diagonale)

Türhöhen und Brüstungshöhen beziehen sich auf OKF.

Herstellerseitenge Maßänderungen, die die Gestaltung beeinflussen, sind mit dem Auftraggeber, der Projektsteuerung und dem Architekten abzustimmen.

Legende und allgemeine Informationen

Durchgangshöhe alle Innenräume: ≥ 2,50m
BRH=0,90 = Brüstungshöhe 0,90m v. OKFFB, OK Fensterbank 0,75m v. OKFFB

- Stahlbeton
- Brettsperrholzwand
- Lüftungsanlage
- Brettschichtholz
- Brandschutzklasse REI30
- Brandschutzklasse REI60
- primärer Fluchtweg
- sekundärer Fluchtweg

Hinweise

Plansymbolik / Plangrafik

OKF Oberkante Fertig / OKR Oberkante Roh / OKF Oberkante Fertig / OKR Oberkante Roh / OKG Oberkante Gelände

Stahlbeton n.A. Stahl / Stahl n.A. Stahl / Dämmung hart / Magnetsensor Elektrik
PG-Asbest n.A. Stahl / Mauerwerk / Dämmung weich / Entrauch
Fertigteil n.A. Stahl / Nach Installation (mit Materialanschaffung) / Beweglich n. Aufmaß (mit Materialanschaffung) / Kies

Raumbezeichnung

Fläche	m²	Raumnummer	
LH	m	Kniestockhöhe	Ausführung
LW/TÖ	m	Brüstungshöhe	Ausführung
LW/TÜ	m	ü. +0,00m	Sockelanschluß
LW/TÜ	m	ü. +0,00m	Ausführung

Türnummer (Anforderung) Material
Türstürze
Einbauteilnummer Inhalt
Körungsgrenze
Änderungsgrenze

Abkürzungen

AK	Aufenthalte	IK	Innenkante	RDA	Rauchschutz-Druck-Anl.	FF	Feuerfeuchter
AT	Aufenthaltsräume	KG	Kellergeschoß	RDH	Rauchschutztür	FH	Feuerhemmend
Ak	Abluft	LH	Lichte Raumhöhe	RTA	Reinigungsanschluß	FT	Feuerschutztür
BD	Bodenstoßkante	NA	Notausgang	UK	Unterkante	DS	Dichtschlossend
BE	Bodeneinlauf	OK	Oberkante	UL	Umluftbetrieb	RS	Rauchschutztür
BRH	Brüstungshöhe	OL	Oberlicht	UZ	Überzug	WRF	Rauchschutztür
BME	Brandmeldemelder	RA	Raumhöhe	VAN	Vier-Nichtmetall	SHT	Standhydrant
BT	Brandschutztür	RH	Rauchabzug	WD	Wandscheibe	TS	Trockene Steigleitung
BTA	Bauteilkatalog	RH	Rohbaumaßnahme	WT	Wandtürschluß		
FT	Fertig	RDV	Rohdeckenvergung	ZL	Zulüft		
FK	Fundamentkante	FW	Fassadenfläche	DO	Deckenbodenschluß		

Planchronik

Index	Bezeichnung	Datum	Name
B	Anpassung Wände, Fenster	26.11.2025	JK
Anlegung		26.11.2025	JK

Projekt TP	Ersteller	LPH	Planart	Etappe	Inhalt	Index
2515	JSA	5	GR	01	GR EG	A

Projekt

OGS Wanderup

±0.00 = +27.30 üNHN

Bauherr:
Gemeinde Wanderup c/o Amt Eggebek

Freigabe

Hauptstraße 2
D-24852 Eggebek

Tel.: +49 (0)4609 900 207

Tragwerksplaner:
Bernhardsen Neudahl und Brennsar

Freigabe

Otto-Hahn-Str 8
D-25813 Husum

Tel.: +49 (0)4841 960234

Datum, Unterschrift

Brandschutzplaner:
ASSMANN SCHMIDT INGENIEURE

Freigabe

Sundstrasse 18
D-20457 Lübeck

Tel.: +49 (0)451 7079202

Datum, Unterschrift

Architekt:
JENSEN SCHMIDT ARCHITEKTEN

Freigabe

Speicherstrasse 1
D-25746 Heide

Tel.: +49 (0)481 [illegible]
Fax: +49 (0)481 [illegible]

Datum, Unterschrift

VORABZUG!

Planinhalt	Datum
Grundriss Erdgeschoss	19.11.2025
Leistungsphase	Maßstab / Format
Ausführungsplanung	1:50 / 841x1400

Projekt TP	Ersteller	LPH	Planart	Etappe	Inhalt	Index
2515	JSA	05	GR	01	GR EG	A

Weitergabe sowie Vervielfältigung dieser Zeichnung, Verwertung und Mitteilung ihres Inhaltes ist nicht gestattet, soweit nicht ausdrücklich zugestanden. Zuwiderhandlungen verpflichten zu Schadenersatz. Alle Rechte vorbehalten.