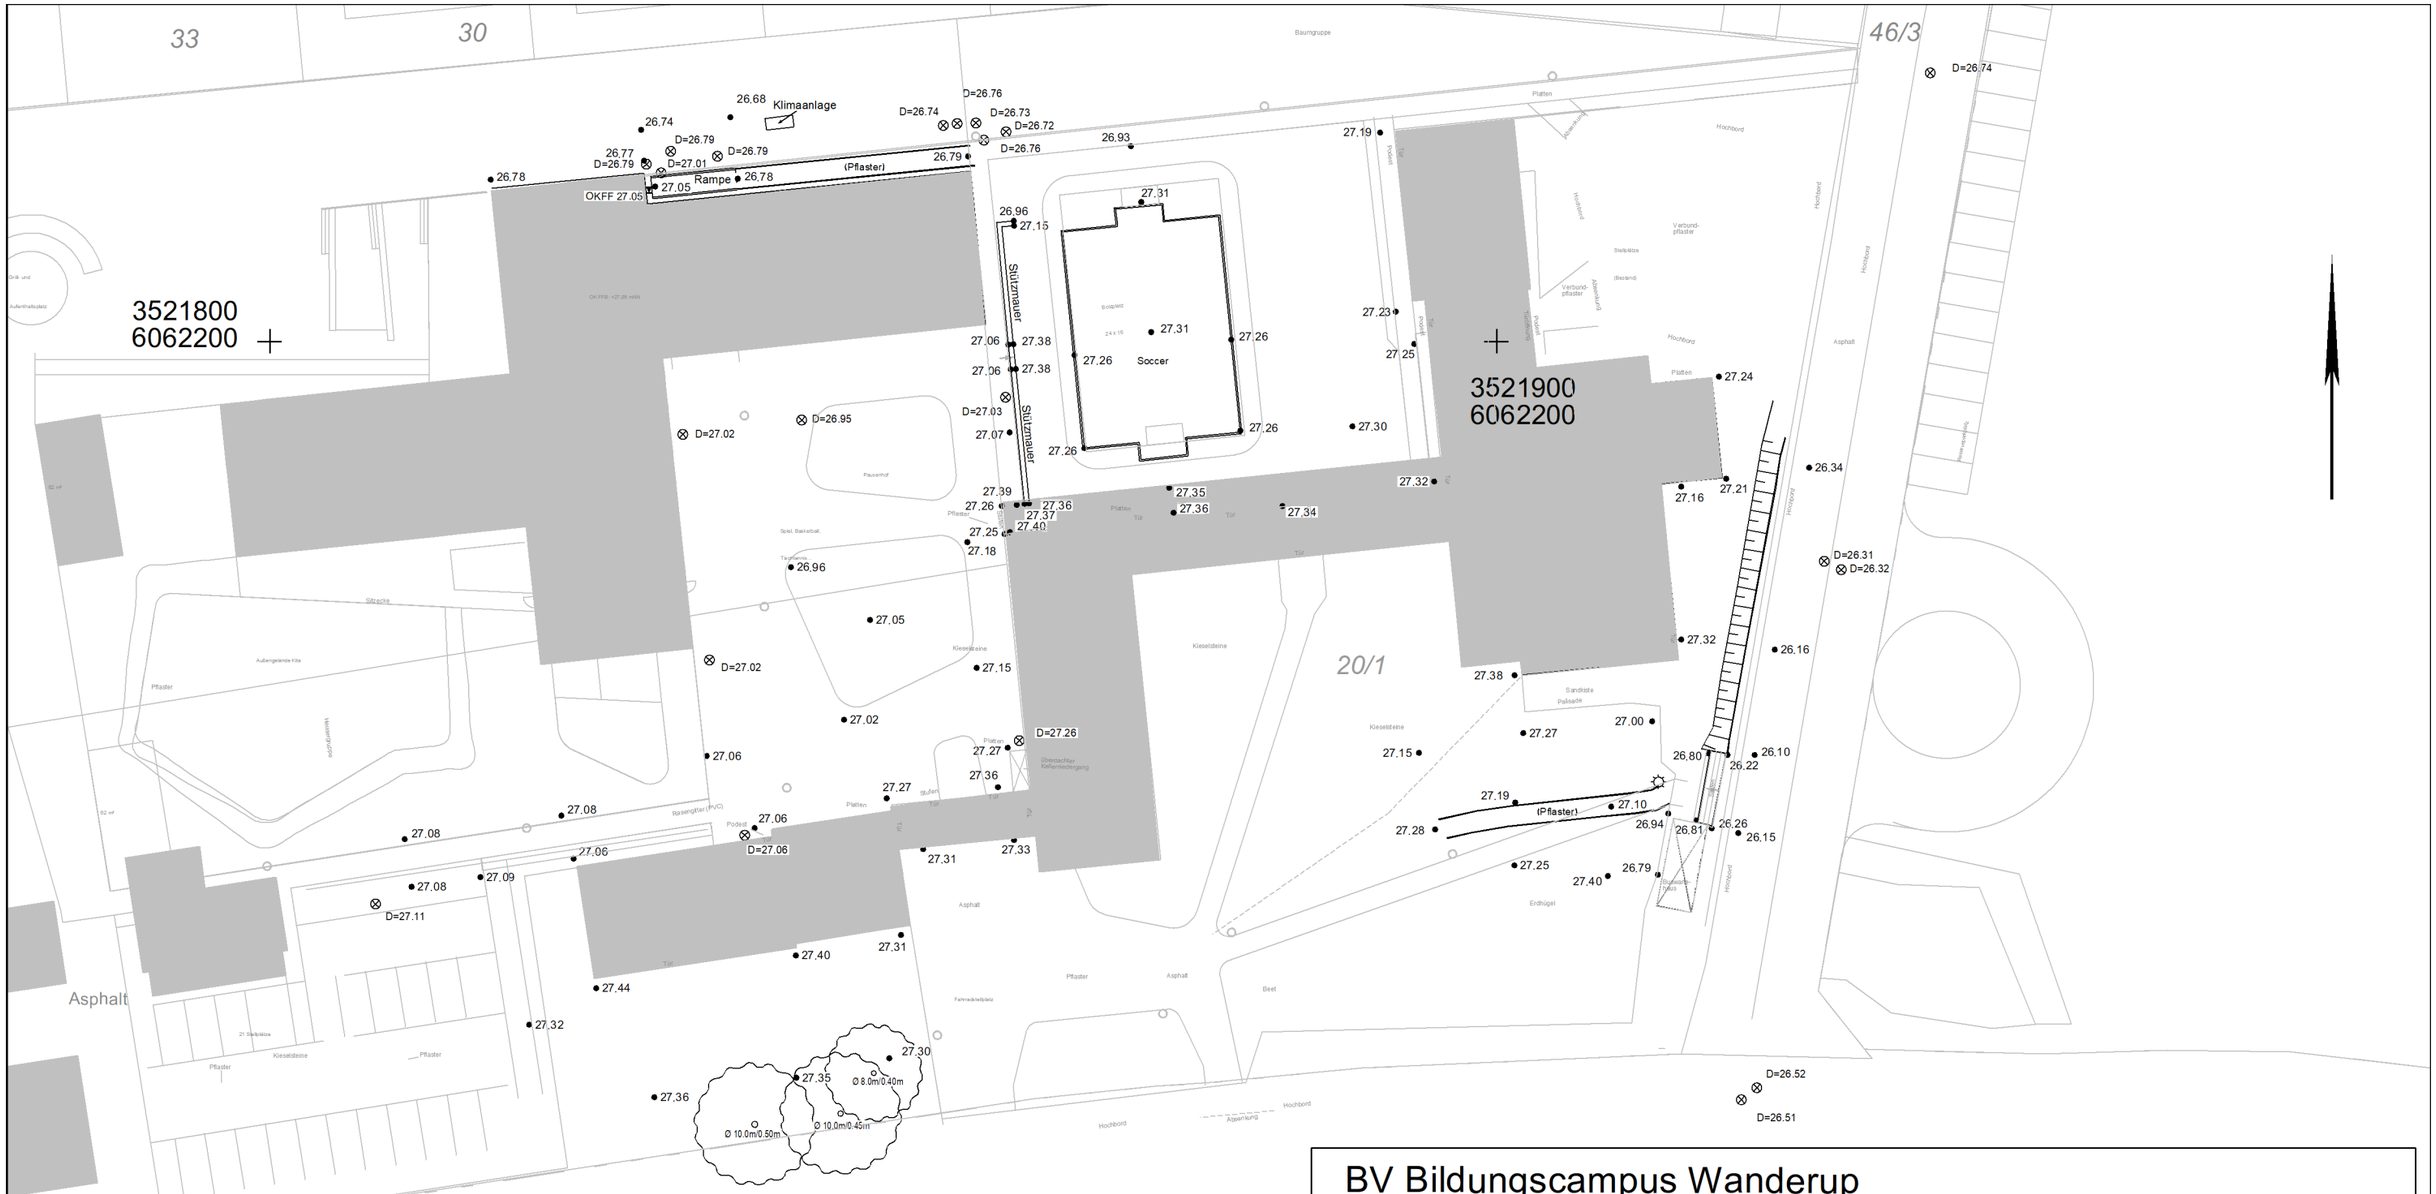

BV Bildungscampus Wanderup

Lage- & Höhenplan

Grundlage

örtliches Aufmaß vom : 01.10.2025, Herr Pickut

AuftragsNr. : 18/0769.2	Maßstab 1:500	Bearbeiter : Reese gefertigt am : 10.10.2025
Gemeinde : Wanderup Gemarkung : Wanderup Flur : verschiedene Flurstück : verschiedene	Höhenbezug : NHN Höhenanschluss : Kontrollschacht . .	Lagebezug : DHDN : Gauß-Krüger

24837 Schleswig
Werkstraße 8
Tel. +49 4621 9649-0
schleswig@ne-pa.de

24941 Flensburg
Lise-Meitner-Straße 19
Tel. +49 461 90322-0
flensburg@ne-pa.de

25980 Sylt/Westerland
Kirchenweg 10
Tel. +49 4651 9290-29
westerland@ne-pa.de

24118 Kiel
Neufeldtstraße 6
Tel. +49 431 996 8383-0
kiel@ne-pa.de

www.nebel-partner.de

Nebel & Partner
Vermessung · Geoinformation