



$$\begin{array}{r} \triangle \\ + 3.22 \\ \hline \end{array}$$
$$\begin{array}{r} \triangle \\ + 2,60 \\ \hline \end{array}$$

- Fliesen 1,50m ab OK FFB
- Fliesen 1,20m ab OK FFB
- Fliesen raumhoch
- Orientierungsfuge
- Sockelfliese, in Wand integriert
- Sockelfliesen, aufgesetzt
- beschichtetes Holz/Silikonfuge
(h=Sockelfliesen)
- Sockelfliesen + StB-Beschichtung,
bis +1,50m ab OKFFB

Wandfliesen:
Pos. 01.02.060 20x20cm,
weiß, glänzend, Fugenbreite 3mm

Bodenfliesen:
Pos. 02.02.060 20x20cm,
braun, matt, Fugenbreite 3mm

Sockelfliesen:
Pos. 02.02.0080 20x7cm,
braun, matt, Fugenbreite 3mm

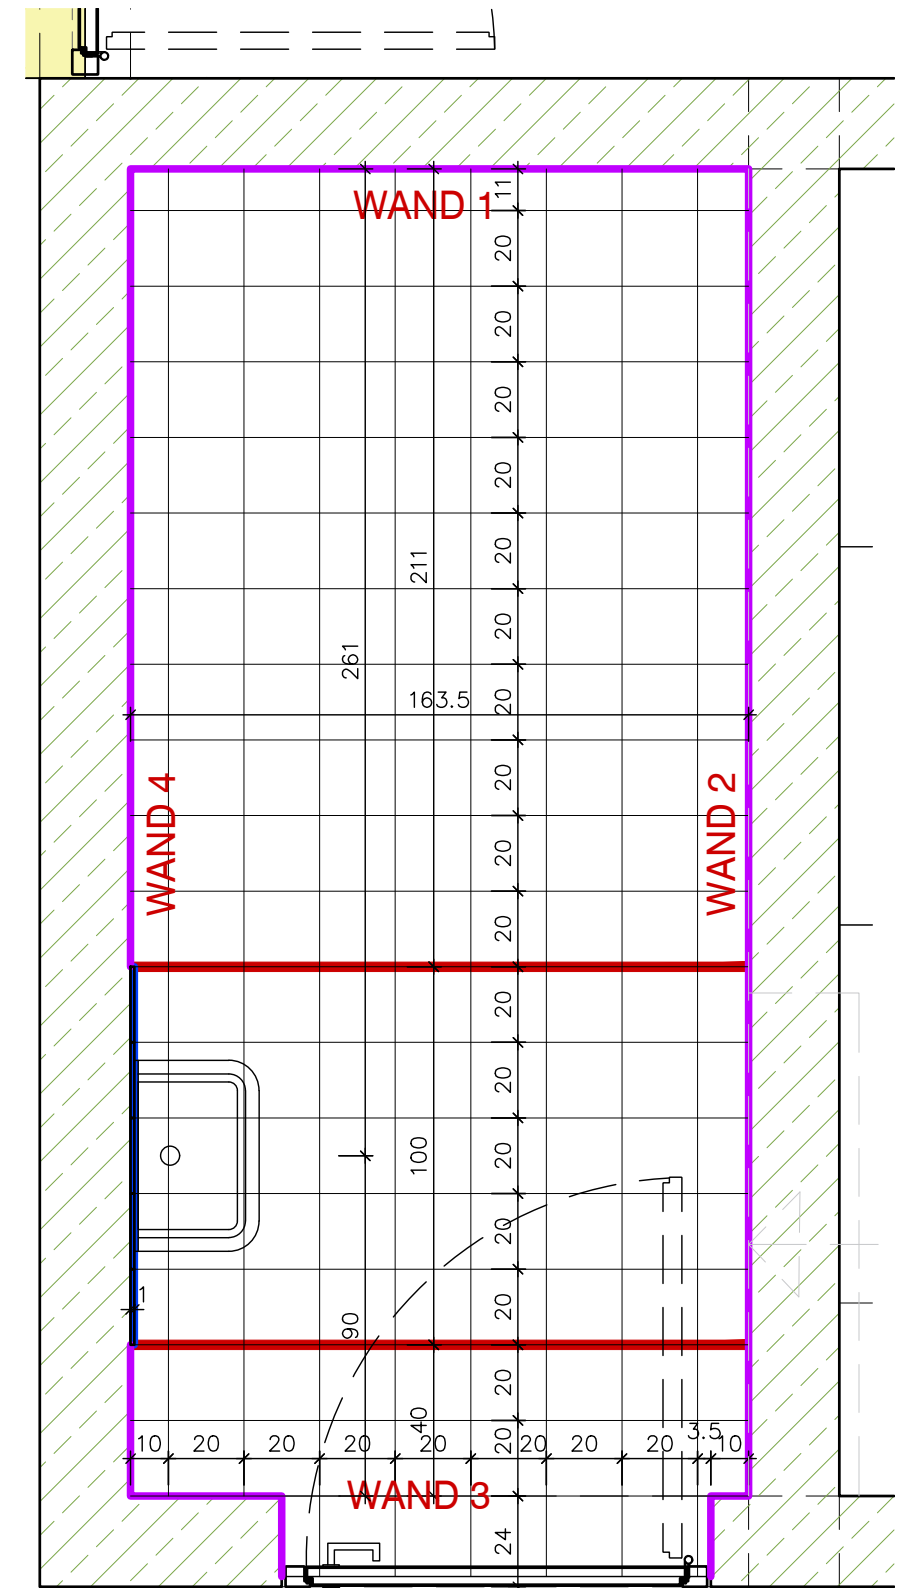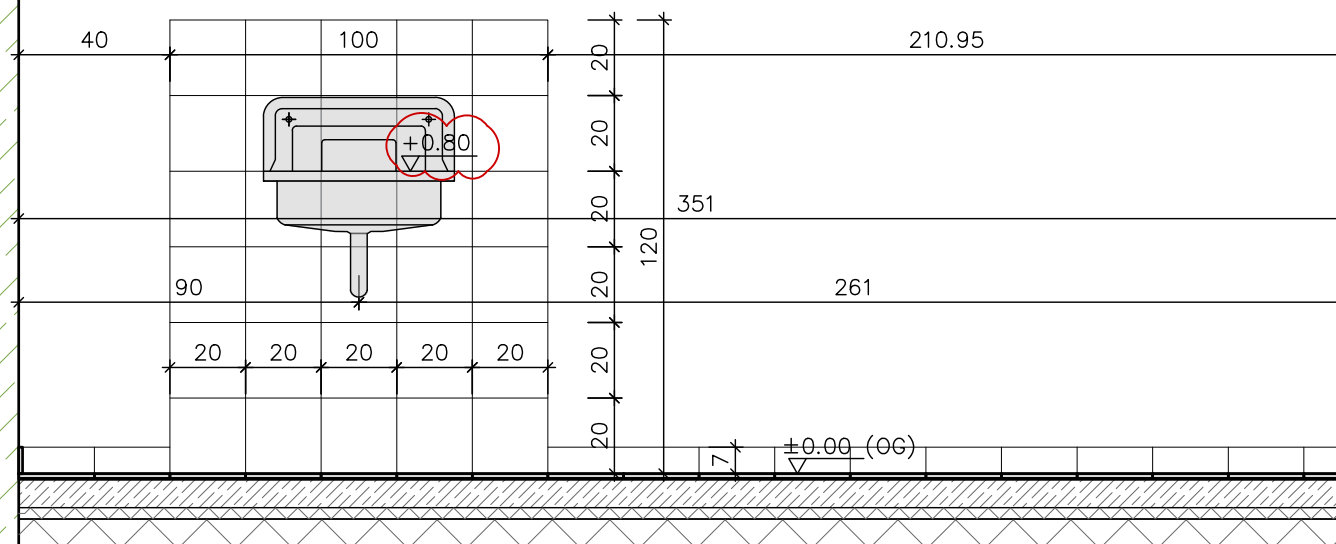

Tel. +49 (0)4609 900 207

Freigabe: Datum, Unterschrift

Freigabe: Datum, Unterschrift

Freigabe: Datum, Unterschrift

Index
3

Weitergabe sowie Vervielfältigung dieser Unterlage, Verwertung und Mitteilung Ihres Inhaltes ist nicht gestattet, soweit nicht ausdrücklich zugestanden. Zuwiderhandlungen verpflichten zu Schadensersatz. Alle Rechte vorbehalten.