
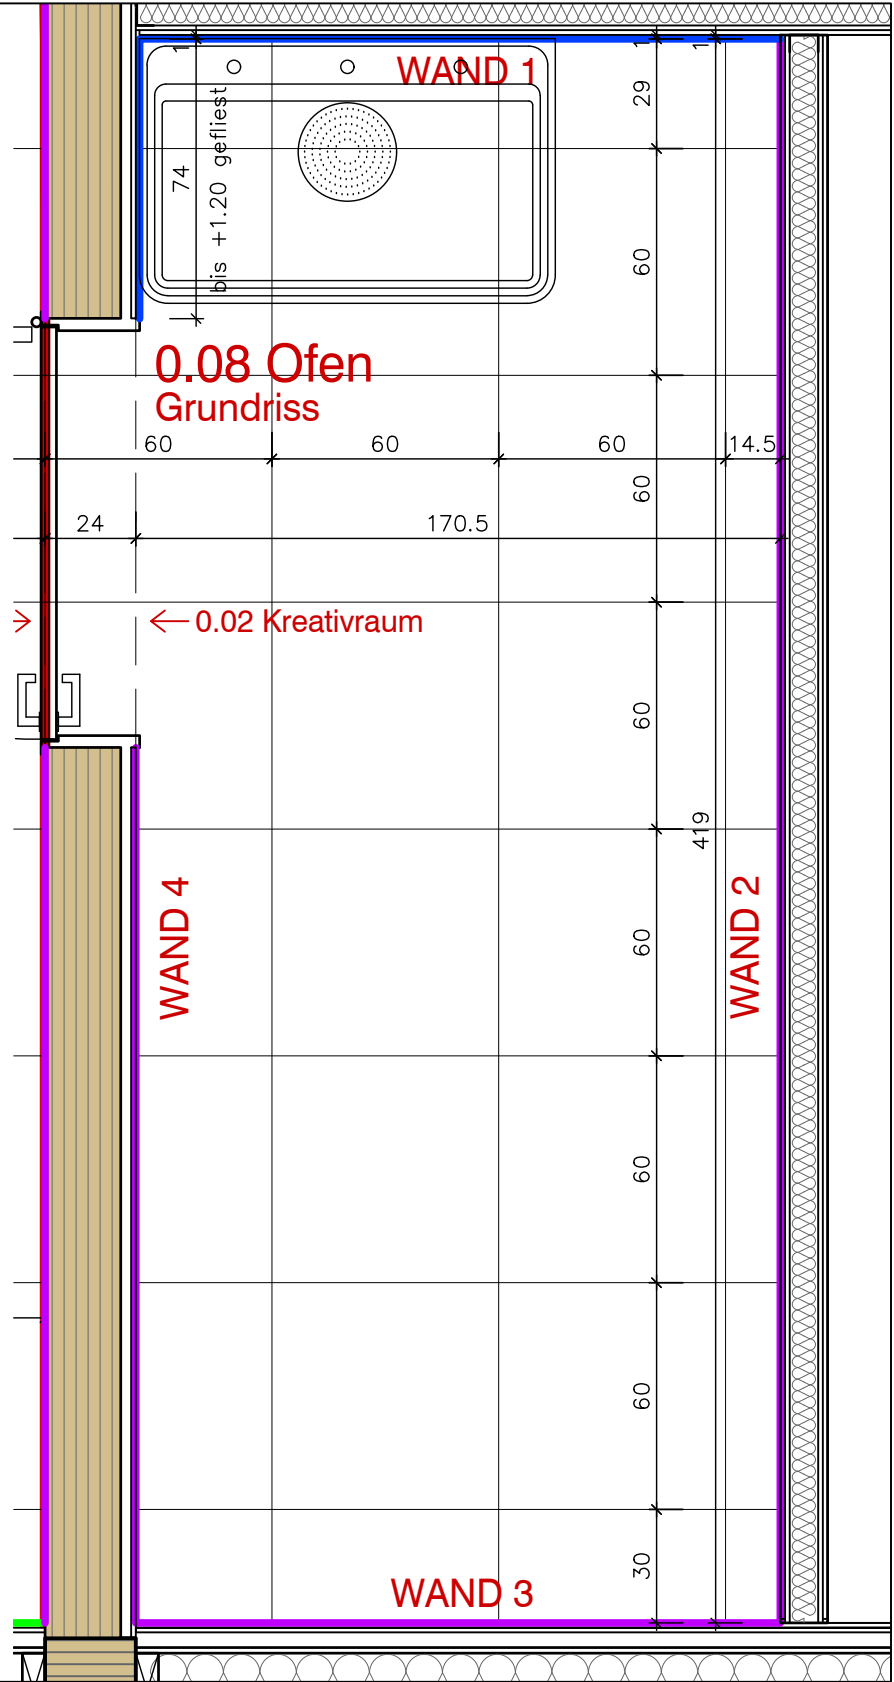
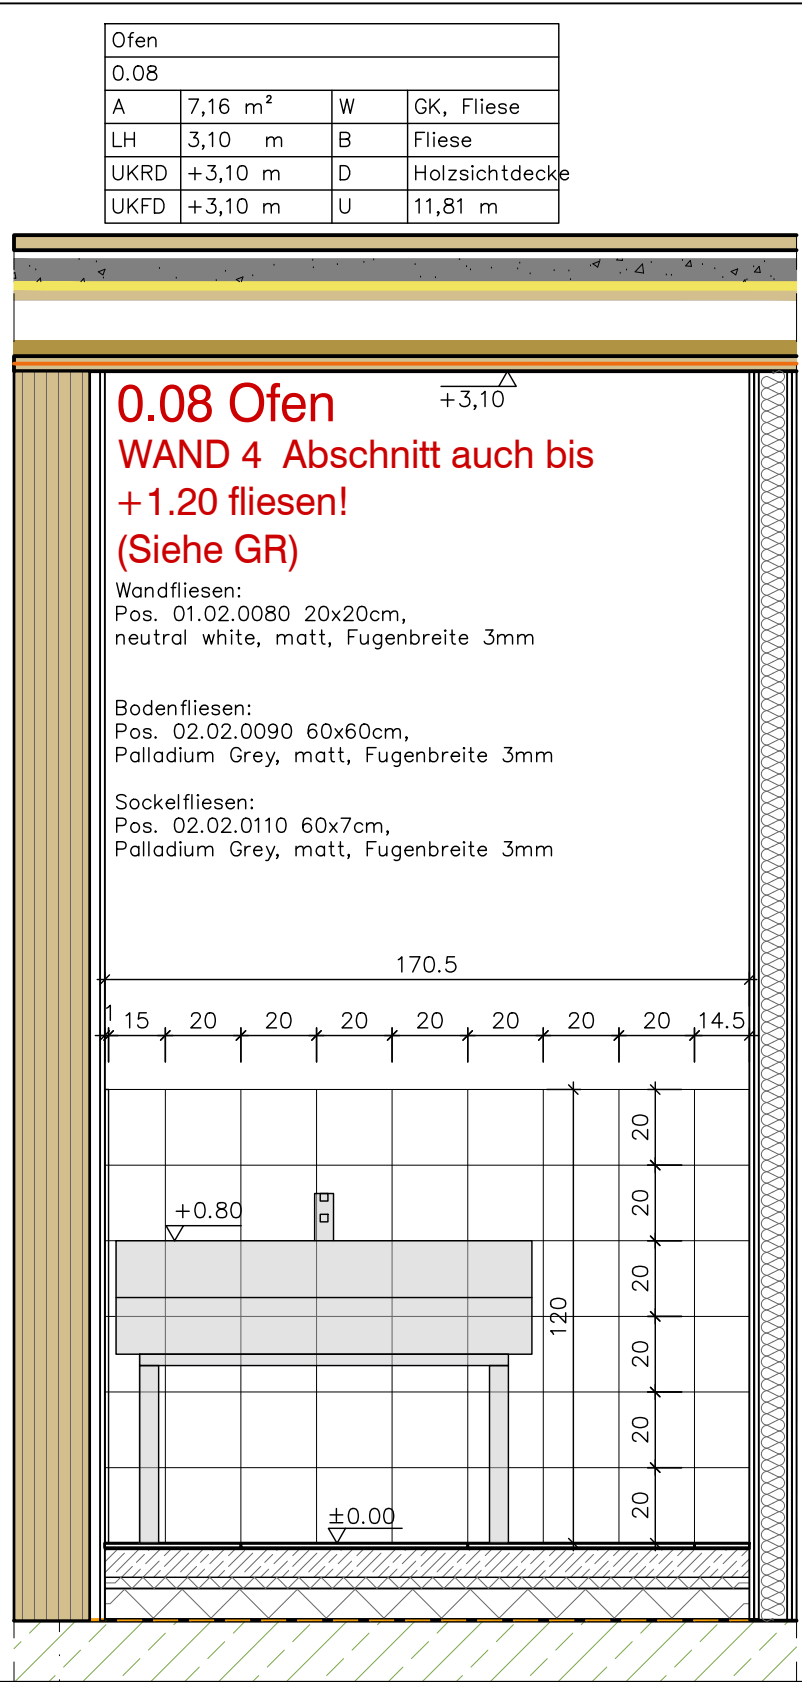


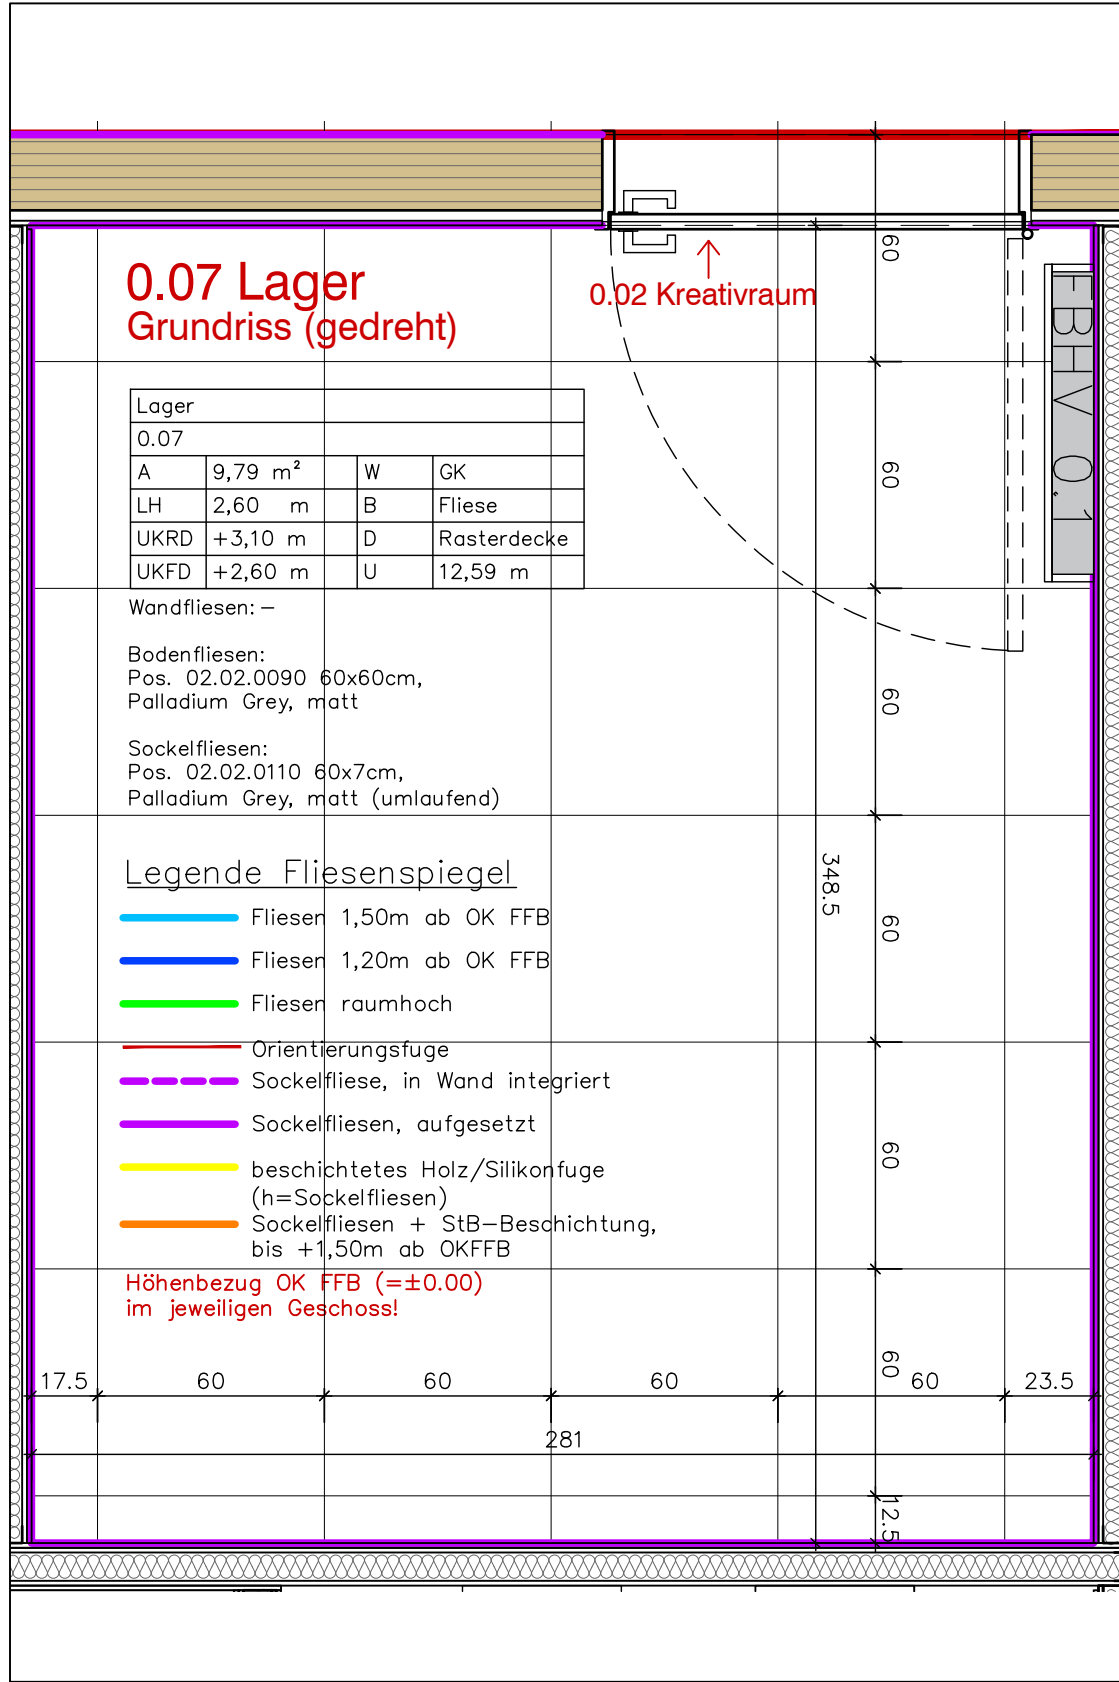

Bauherr

Gemeinde Wanderup
c/o Amt Eggebek

Hauptstraße 2
D-24852 Eggebek

Tel. +49 (0)4609 900 207

Freigabe: Datum, Unterschrift

Architekt

JEBENS SCHOOF ARCHITEKTEN BDA

Speichergasse 6
D-25746 Heide

Tel. +49 (0)481 / 12 39 58 34
Fax +49 (0)481 / 12 39 59 49

Freigabe: Datum, Unterschrift

Statik

Ingenieurbüro
Thiesen und Bremser

Otto-Hahn-Str. 6
D-25813 Husum

Tel. +49 (0)4841 960224

Freigabe: Datum, Unterschrift

Brandschutz

ASSMANN SCHMIDT
Ingenieure

Sandstrasse 18
D-23552 Lübeck

Tel. +49 (0)0451 70782022

Freigabe: Datum, Unterschrift

Projekt

OGS Wanderup

±0.00 = 27.30 üNN

Planbezeichnung						Datum							
Fliesenspiegel 0.07 Lager, 0.08 Ofen						08.06.2026							
Leistungsphase						Maßstab		Format					
Ausführungsplanung						1:20		A3					
Projekt/ TP		Ersteller		LPH		Planart		Ebene		Inhalt		Index	
2515		JSA		05		FS		00		FS 0.07,0.08		B	
Weitergabe sowie Vervielfältigung dieser Unterlage, Verwertung und Mitteilung Ihres Inhaltes ist nicht gestattet, soweit nicht ausdrücklich zugestanden. Zuwiderhandlungen verpflichten zu Schadensersatz. Alle Rechte vorbehalten.													