
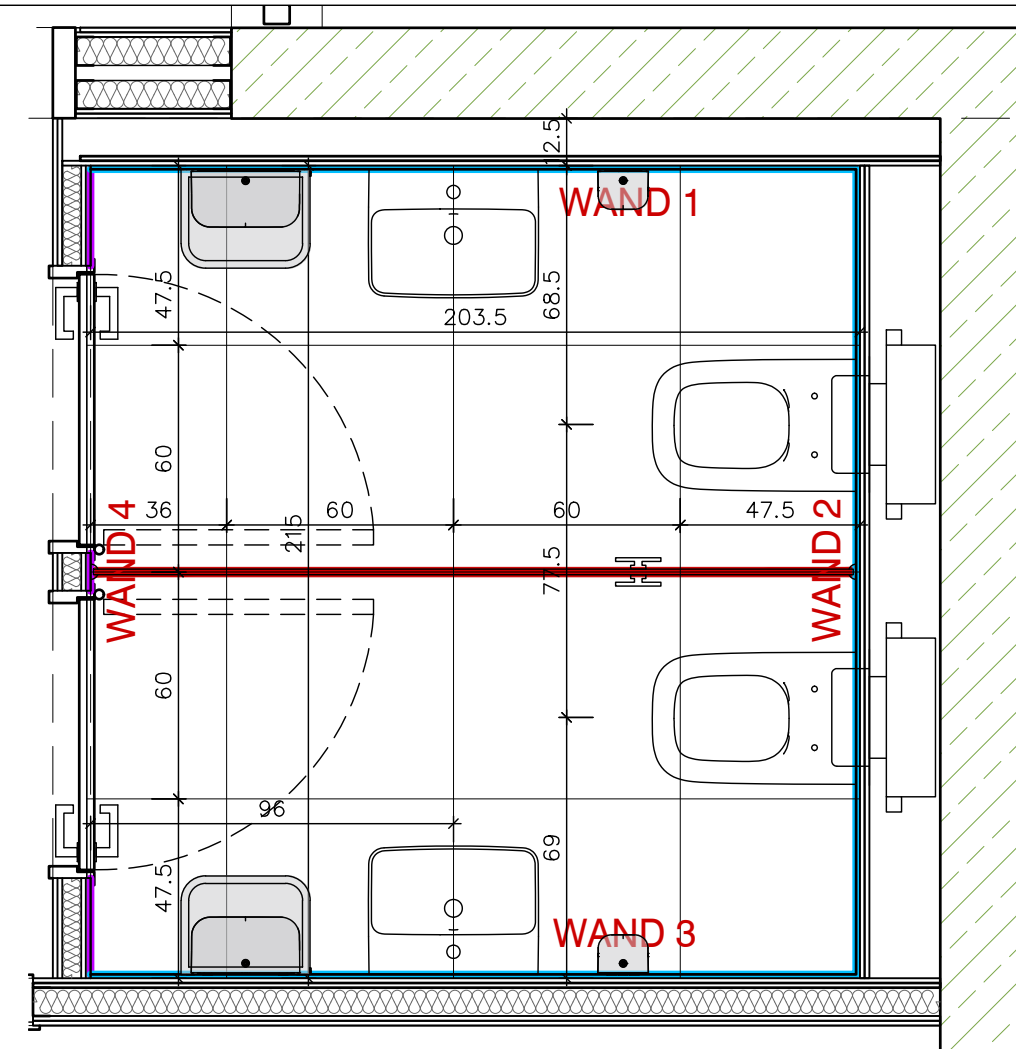


- Fliesen 1,50m ab OK FFB
- Fliesen 1,20m ab OK FFB
- Fliesen raumhoch
- Orientierungsfuge
- Sockelfliese, in Wand integriert
- Sockelfliesen, aufgesetzt
- beschichtetes Holz/Silikonfuge
(h=Sockelfliesen)
- Sockelfliesen + StB-Beschichtung,
bis +1,50m ab OKFFB





WC D				Wandfliesen: Pos. 01.02.0020 10x10cm, Calming Green, matt, Fugenbreite 3mm	
0.10				Bodenfliesen: Pos. 02.02.0090 60x60cm, Palladium Grey, matt, Fugenbreite 3mm	
A	4,73 m ²	W	GK, Fliese		
LH	2,60 m	B	Fliese		
UKRD	+3,10 m	D	Rasterdecke		
UKFD	+2,60 m	U	8,40 m		
				Sockelfliesen: Pos. 02.02.0140 10x6cm, Calming Green, matt, Fugenbreite 3mm	

WC D			
0.10			
A	4,73 m ²	W	GK, Fliese
LH	2,60 m	B	Fliese
UKRD	+3,10 m	D	Rasterdecke
UKFD	+2,60 m	U	8,40 m

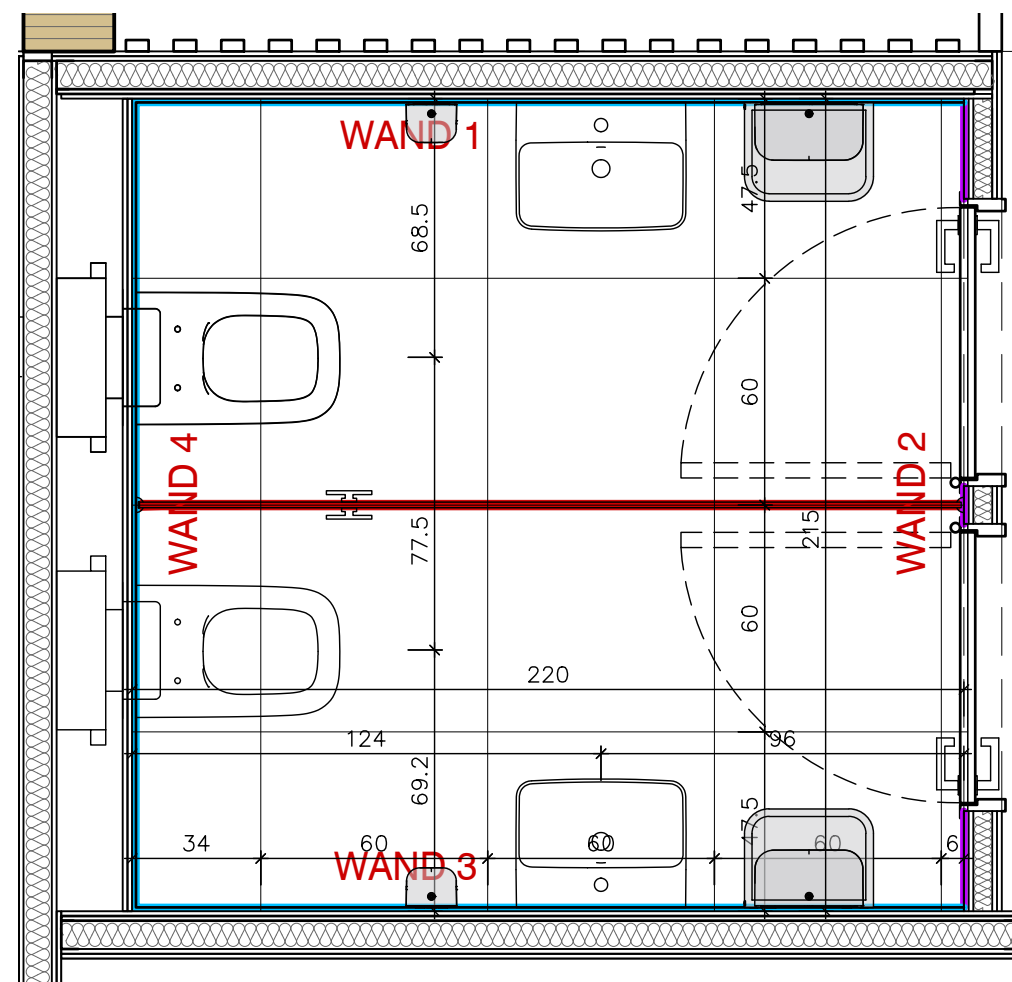

WC H			
0.11			
A	4,38 m ²	W	GK, Fliese
LH	2,60 m	B	Fliese
UKRD	+3,10 m	D	GK Abhangig
UKFD	+2,60 m	U	8,37 m

	Wandfliesen: Pos. 01.02.0020 10x10cm, Calming Green, matt, Fugenbreite 3mm Bodenfliesen: Pos. 02.02.0090 60x60cm, Palladium Grey, matt, Fugenbreite 3mm Sockelfliesen: Pos. 02.02.0140 10x6cm, Calming Green, matt, Fugenbreite 3mm
--	--

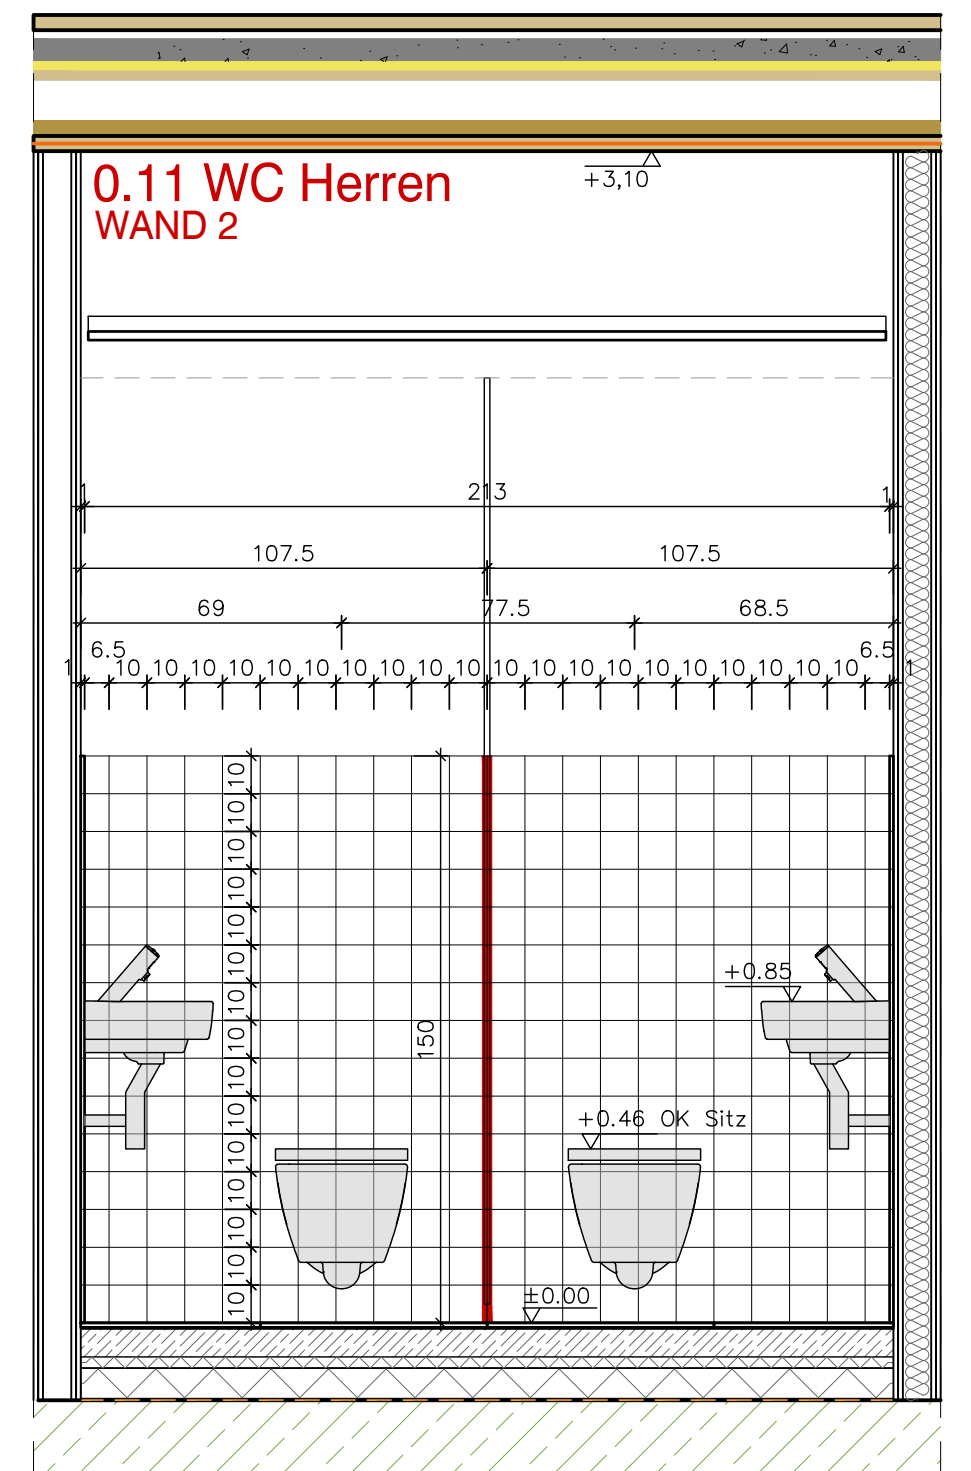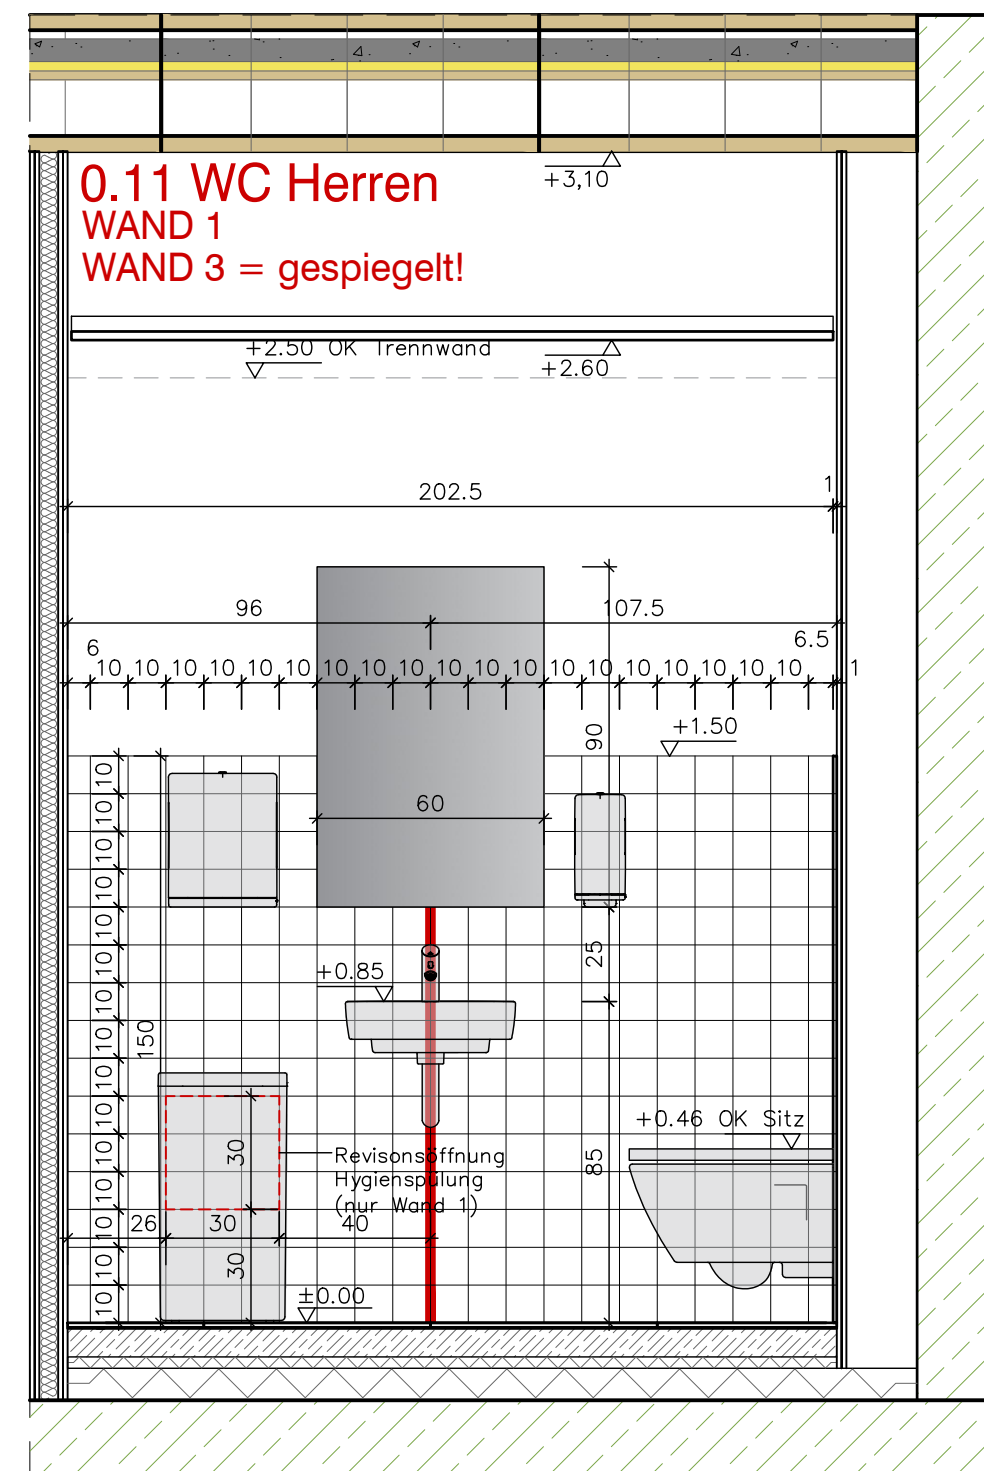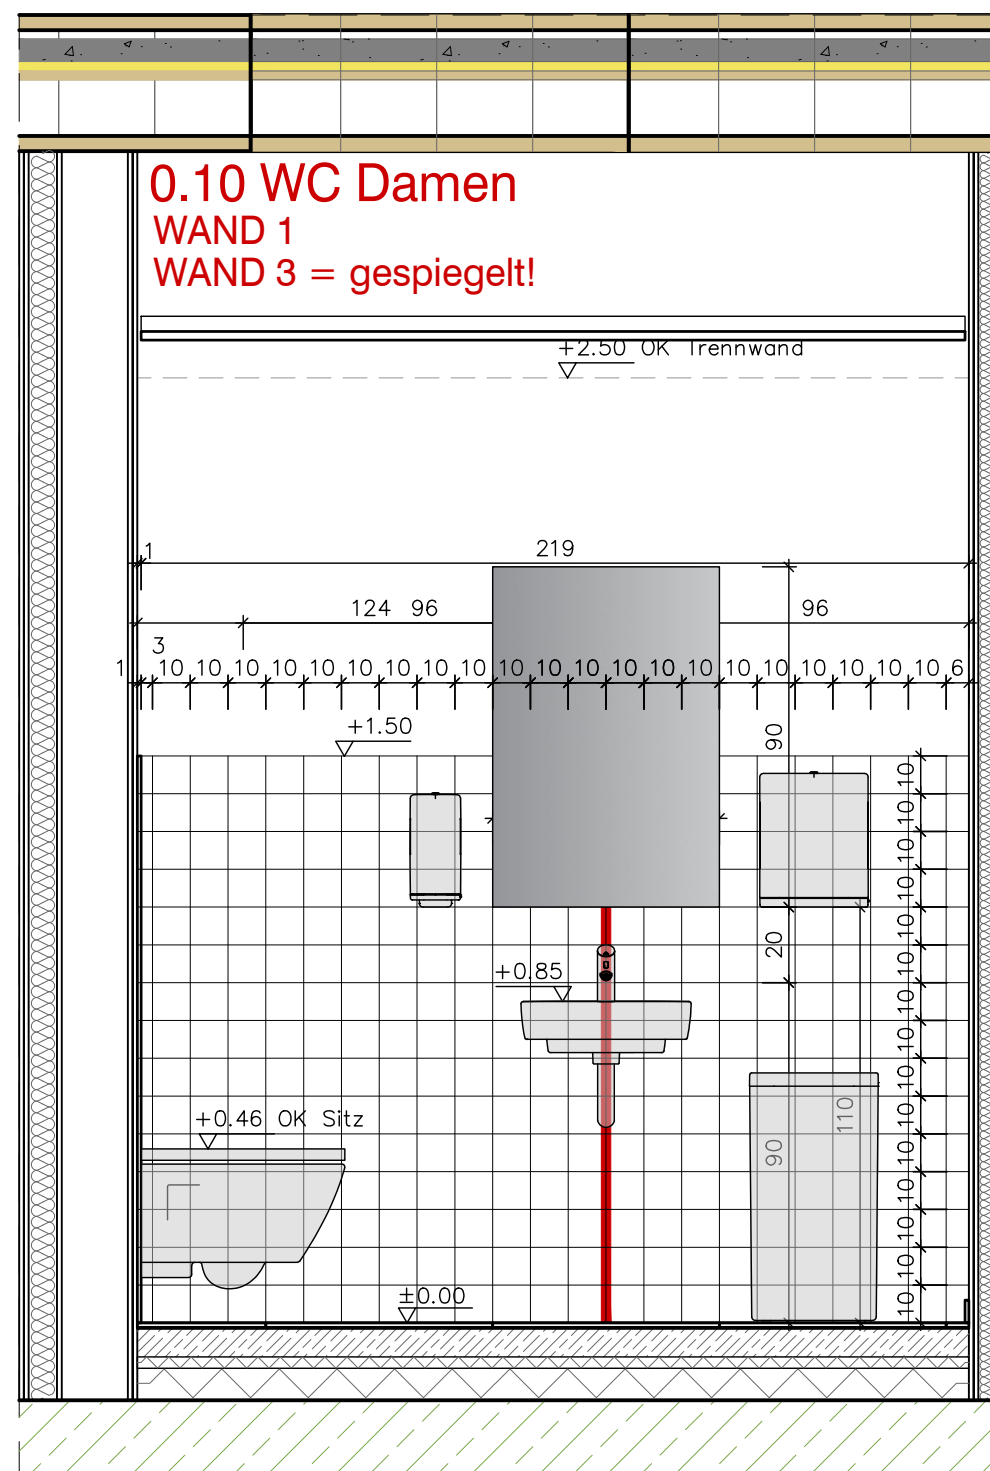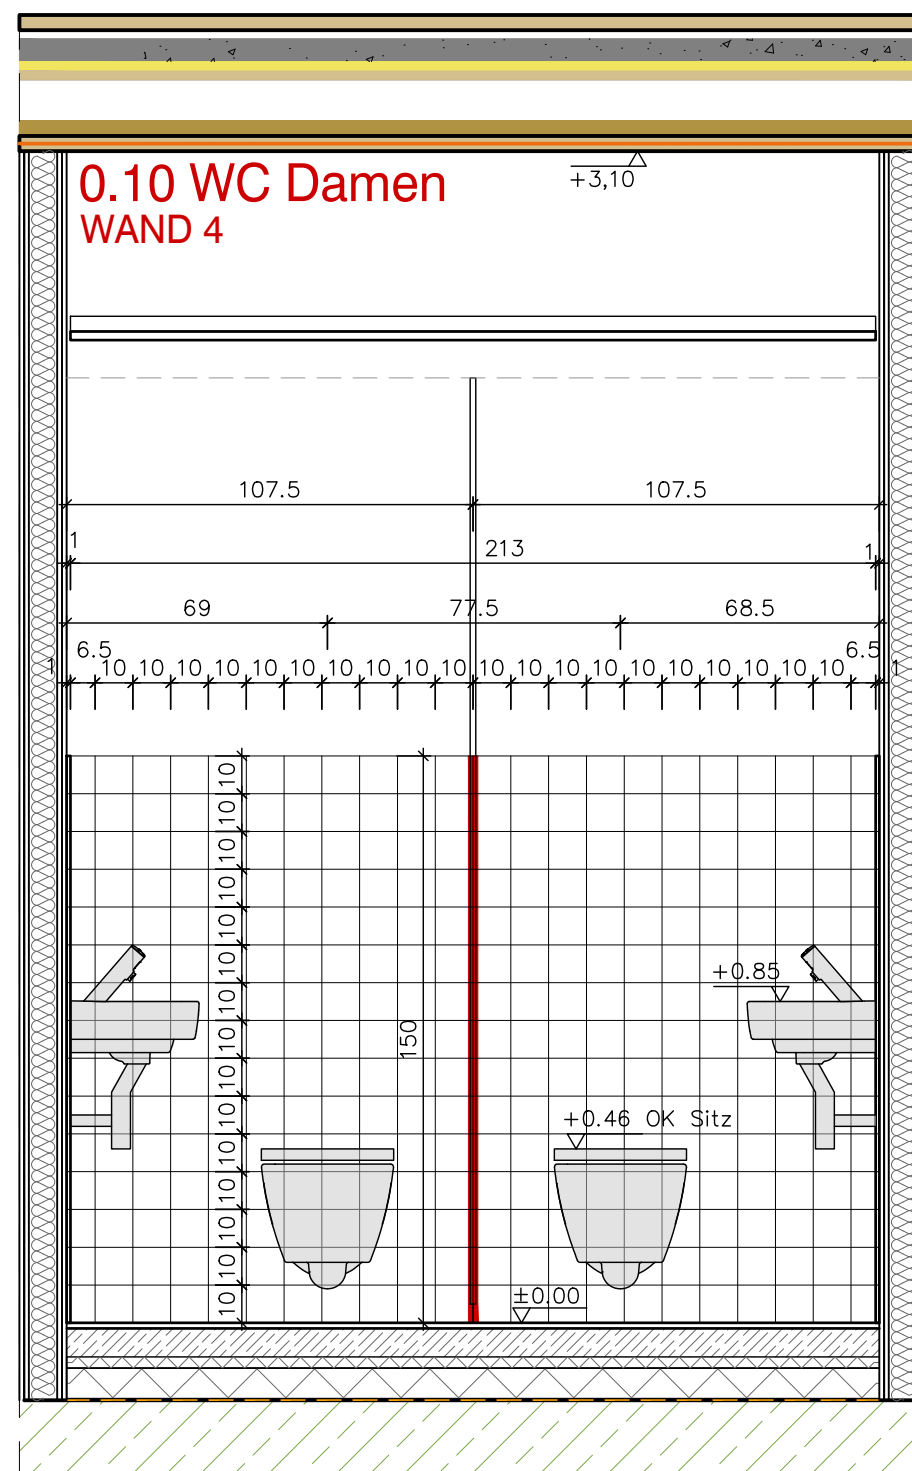

Projekt/ TP	Ersteller	LPH	Planart	Ebene	Inhalt	Index
2515	JSA	05	FS	00	FS 0.10, 0.11	B

Weitergabe sowie Vervielfältigung dieser Unterlage, Verwertung und Mitteilung Ihres Inhaltes ist nicht gestattet, soweit nicht ausdrücklich zugestanden. Zuwiderhandlungen verpflichten zu Schadensersatz. Alle Rechte vorbehalten.