

Legende Fliesenspiegel

- Fliesen 1,50m ab OK FFB
- Fliesen 1,20m ab OK FFB
- Fliesen raumhoch
- Orientierungsfuge
- Sockelfliese, in Wand integriert
- Sockelfliesen, aufgesetzt
- beschichtetes Holz/Silikonfuge (h=Sockelfliesen)
- Sockelfliesen + StB-Beschichtung, bis +1,50m ab OKFFB





Höhenbezug OK FFB (=±0.00)
im jeweiligen Geschoss!

Spüle			
0.32			
A	7,11 m²	W	Fliese
LH	2,60 m	B	Fliese
UKRD	+3,22 m	D	GK Abhangd.
UKFD	+2,60 m	U	11,01 m

Wandfliesen:
Pos. 01.02.0060 20x20cm,
weiß, glänzend, Fugenbreite 3mm

Bodenfliesen:
Pos. 02.02.0060 20x20cm,
braun, matt, Fugenbreite 3mm

Sockelfliesen: –

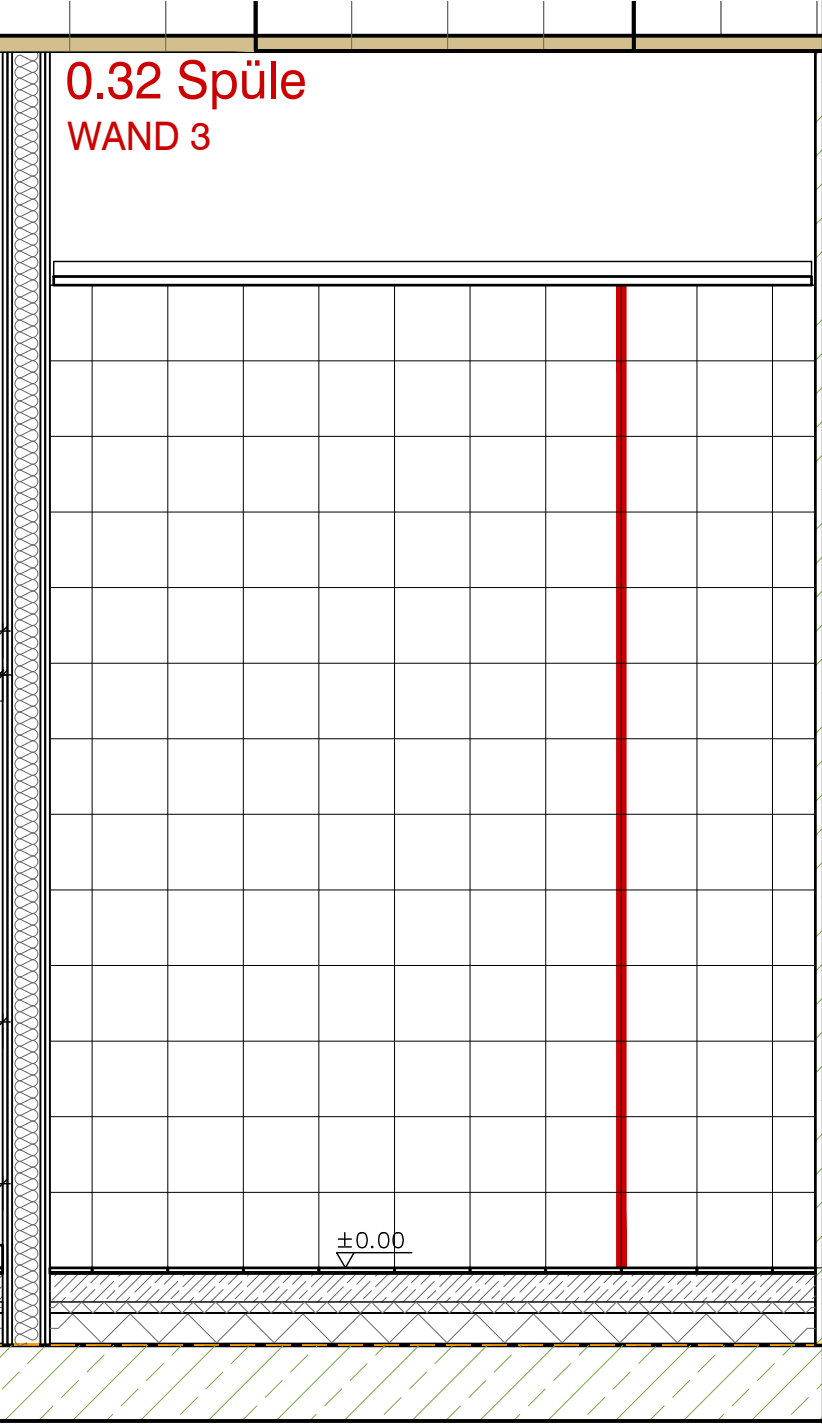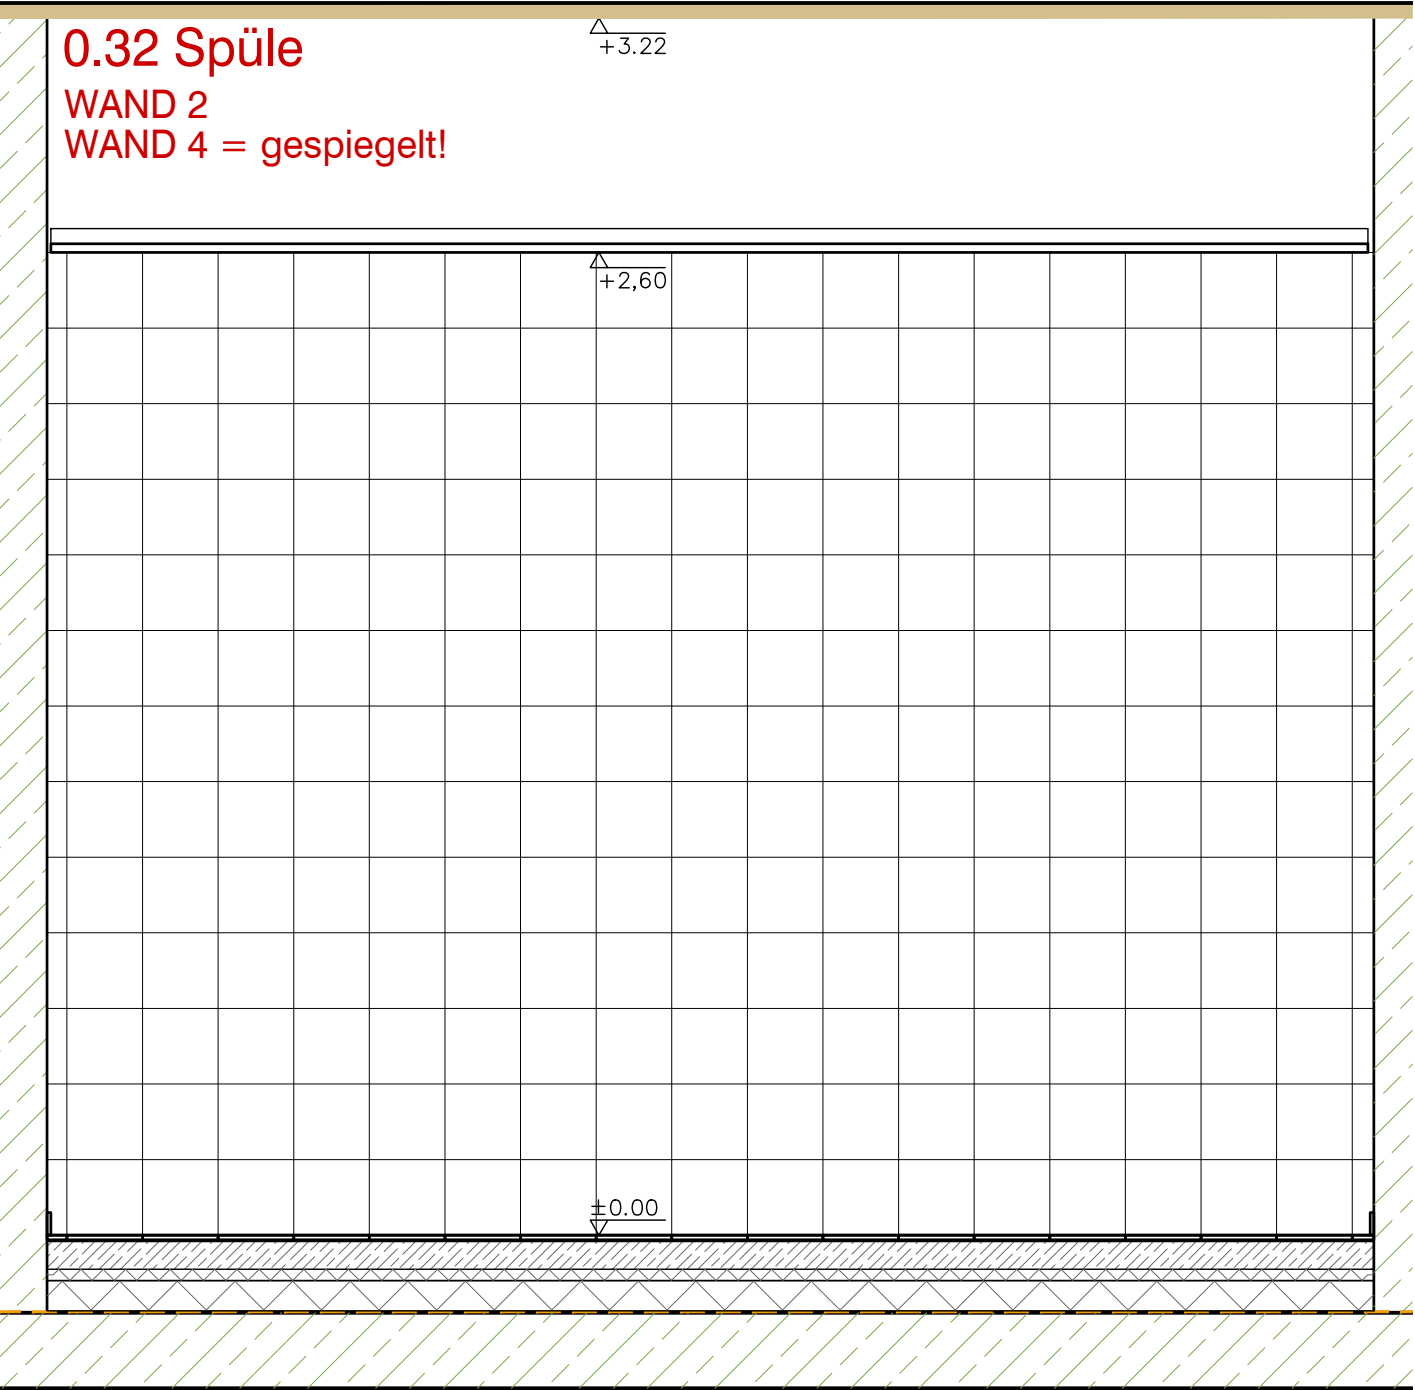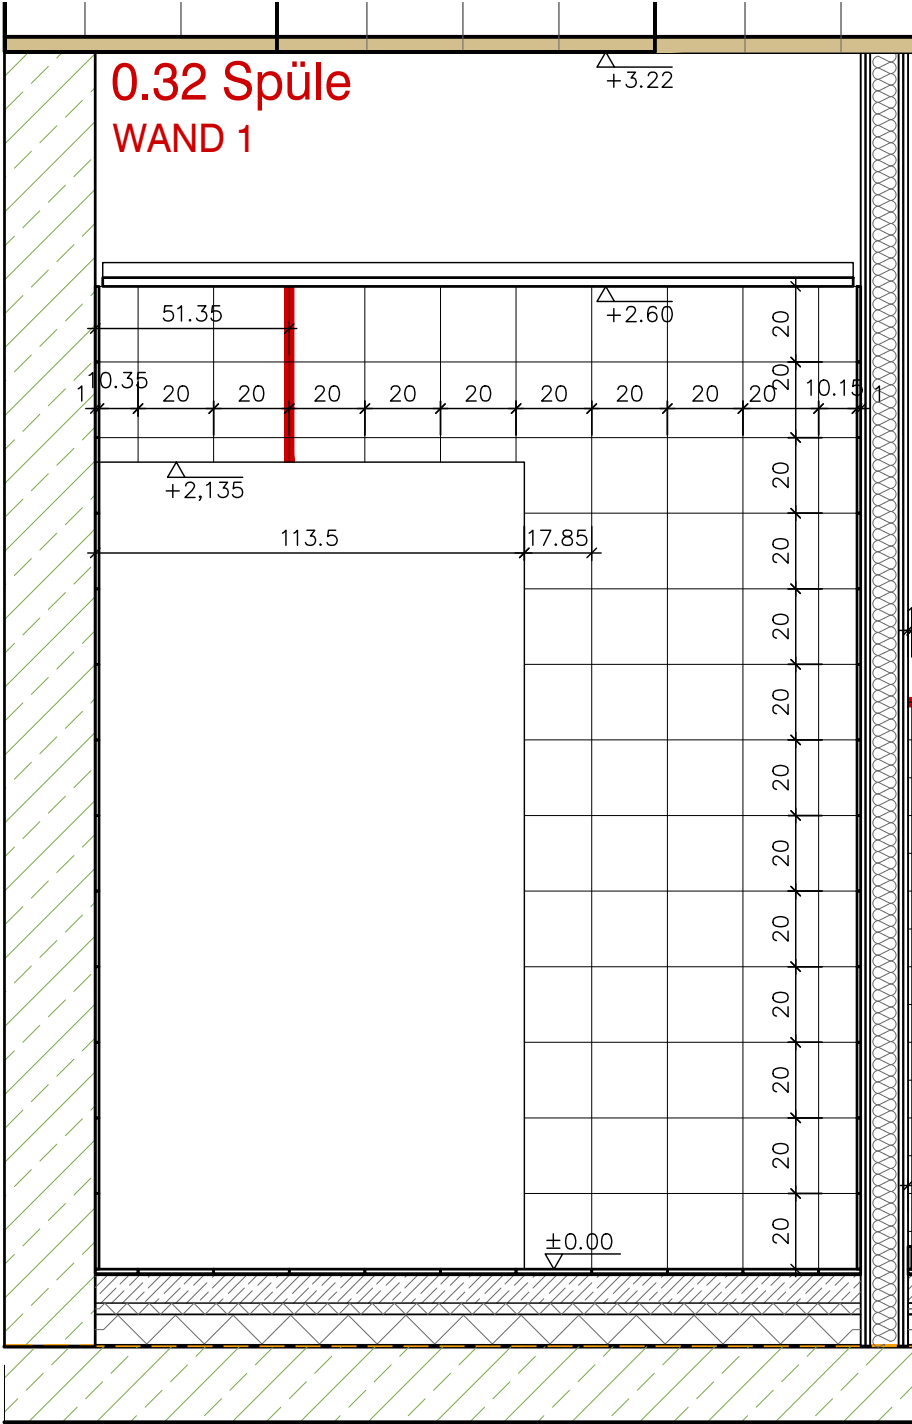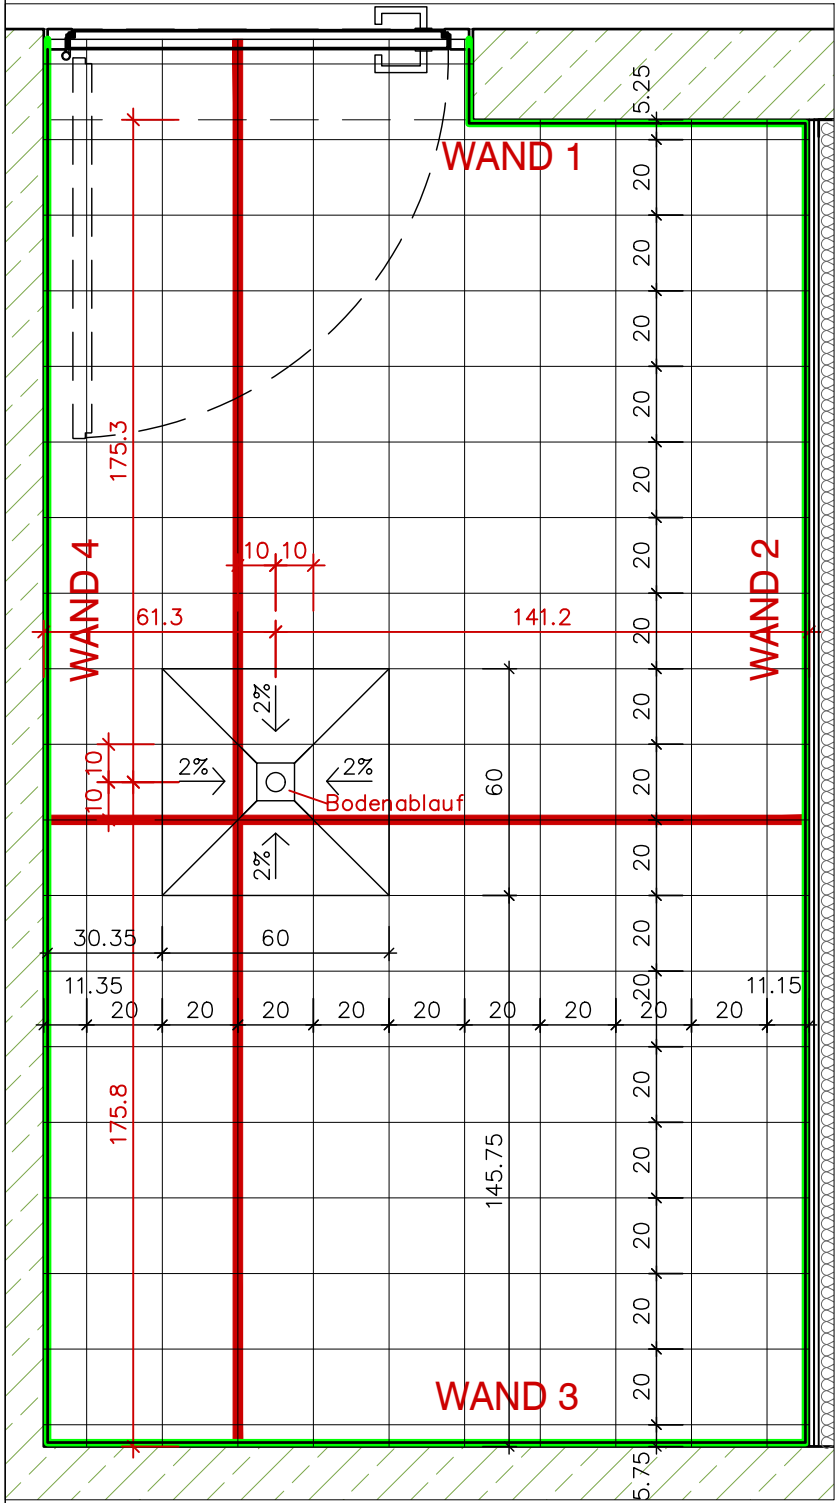

Hinweise

Weitergehende Detaillierungen sind der Fach- und Montageplanung zu entnehmen.

Alle Maße sind am Bau zu überprüfen. Bei Unstimmigkeiten sind Bauleitung und Architekt umgehend zu informieren.

Alle Stahlbetonteile sind zu fassen:
Fertigteile Fase = 6mm (Diagonale), Ortbeton Fase = 15mm (Diagonale), im Bereich von Abdichtungen Fase = 30mm (Diagonale)

Türhöhen und Brüstungshöhen beziehen sich auf OKF.

Herstellerbedingte Maßänderungen, die die Gestaltung beeinflussen, sind mit dem Auftraggeber, der Projektsteuerung und dem Architekten abzustimmen.

Bauherr

Gemeinde Wanderup
c/o Amt Eggebek

Hauptstraße 2
D-24852 Eggebek

Tel. +49 (0)4609 900 207

Freigabe: Datum, Unterschrift

Statik

Ingenieurbüro
Thiesen und Bremser

Otto-Hahn-Str. 6
D-25813 Husum

Tel. +49 (0)4841 960224

Freigabe: Datum, Unterschrift

Brandschutz

ASSMANN SCHMIDT
Ingenieure

Sandstrasse 18
D-23552 Lübeck

Tel. +49 (0)0451 70782022

Freigabe: Datum, Unterschrift

Architekt

JEBENS SCHOOF ARCHITEKTEN BDA

Speichergasse 6
25746 Heide

Tel. +49. (0)481 12 39 58 34
Tel. +49. (0)481 12 39 59 49
info@jebensschoof-architekten.de

Freigabe: Datum, Unterschrift

Projekt

2515 | OGS Wanderup

±0.00 = 27.30 üNN

Planbezeichnung
Fliesenspiegel 0.32 Spüle

Datum
17.06.2026

Leistungsphase
Ausführungsplanung

Maßstab
1:20

Format
A2

Projekt/ TP
2515

Ersteller
JSA

LPH
05

Planart
FS

Ebene
00

Inhalt
FS 0.32

Index
B

Weitergabe sowie Vervielfältigung dieser Unterlage, Verwertung und Mitteilung ihres Inhaltes ist nicht gestattet, soweit nicht ausdrücklich zugestanden. Zuwiderhandlungen verpflichten zu Schadensersatz. Alle Rechte vorbehalten.