



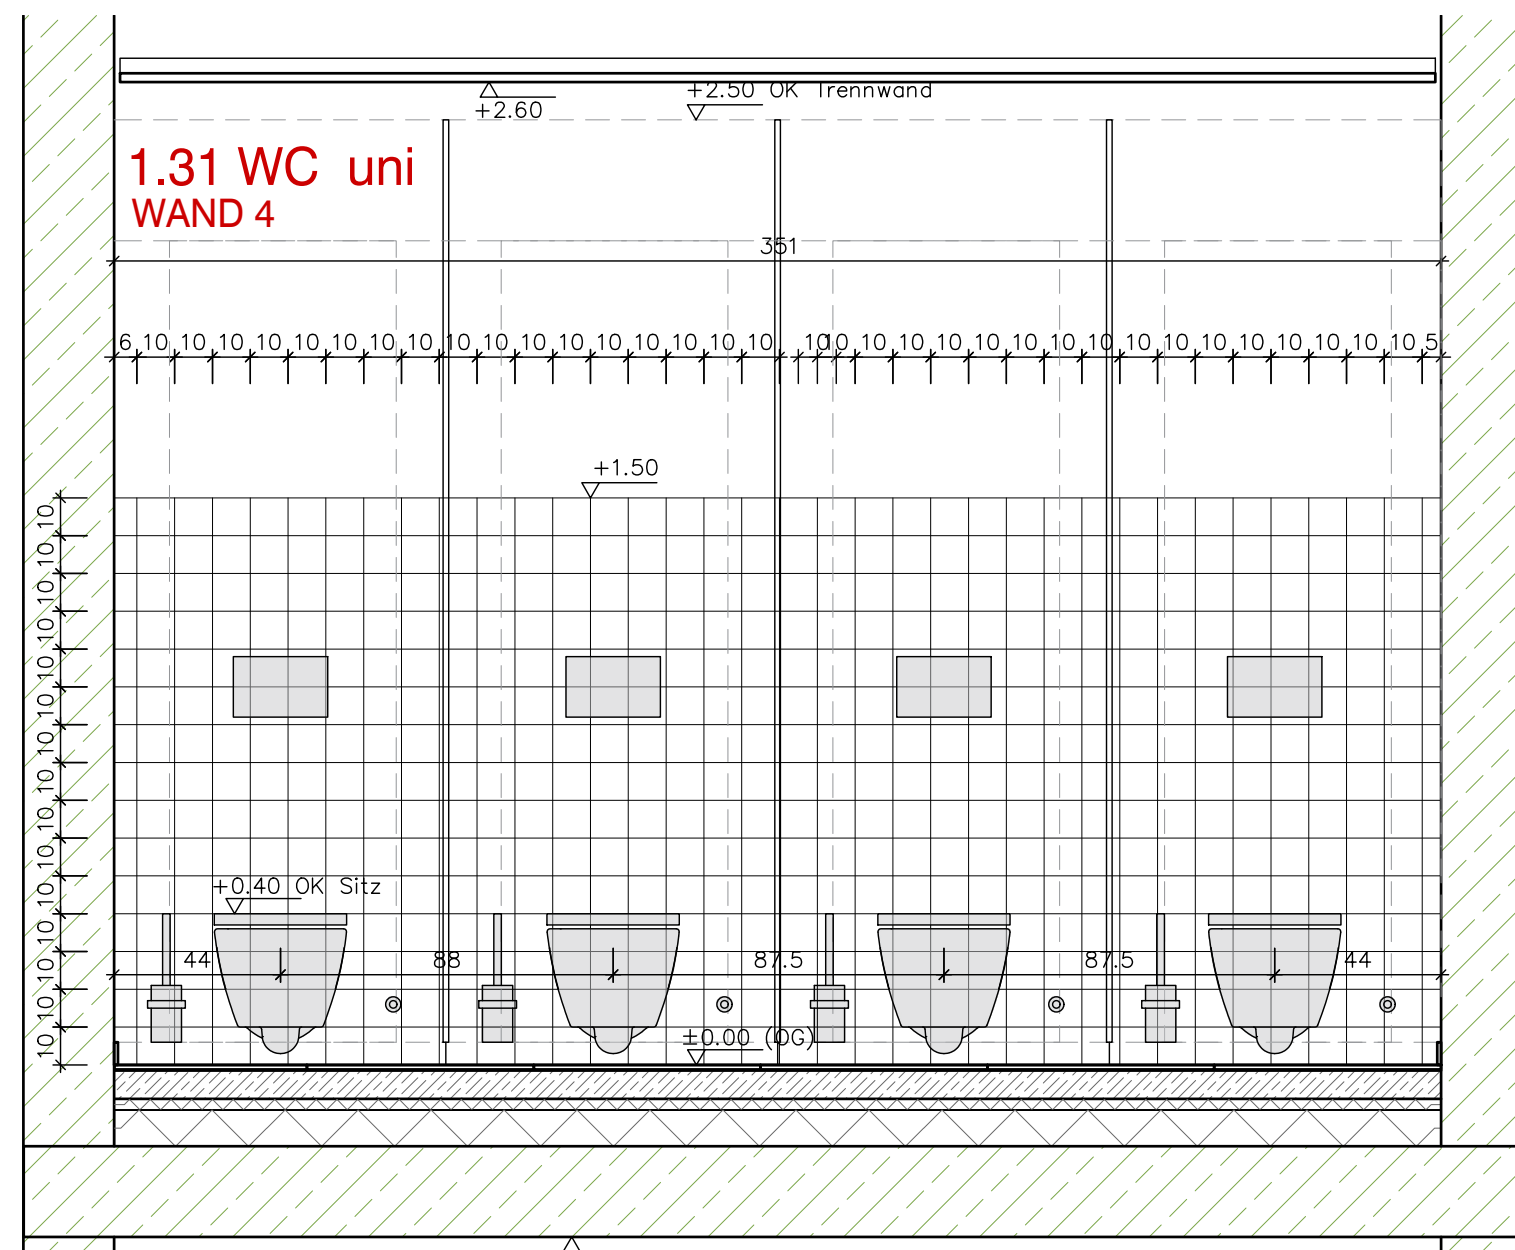

Sockelfliesen:
Pos. 02.02.0130 10x6cm,
Icy Blue, matt, Fugenbreite 3mm

im jeweiligen Geschoss!

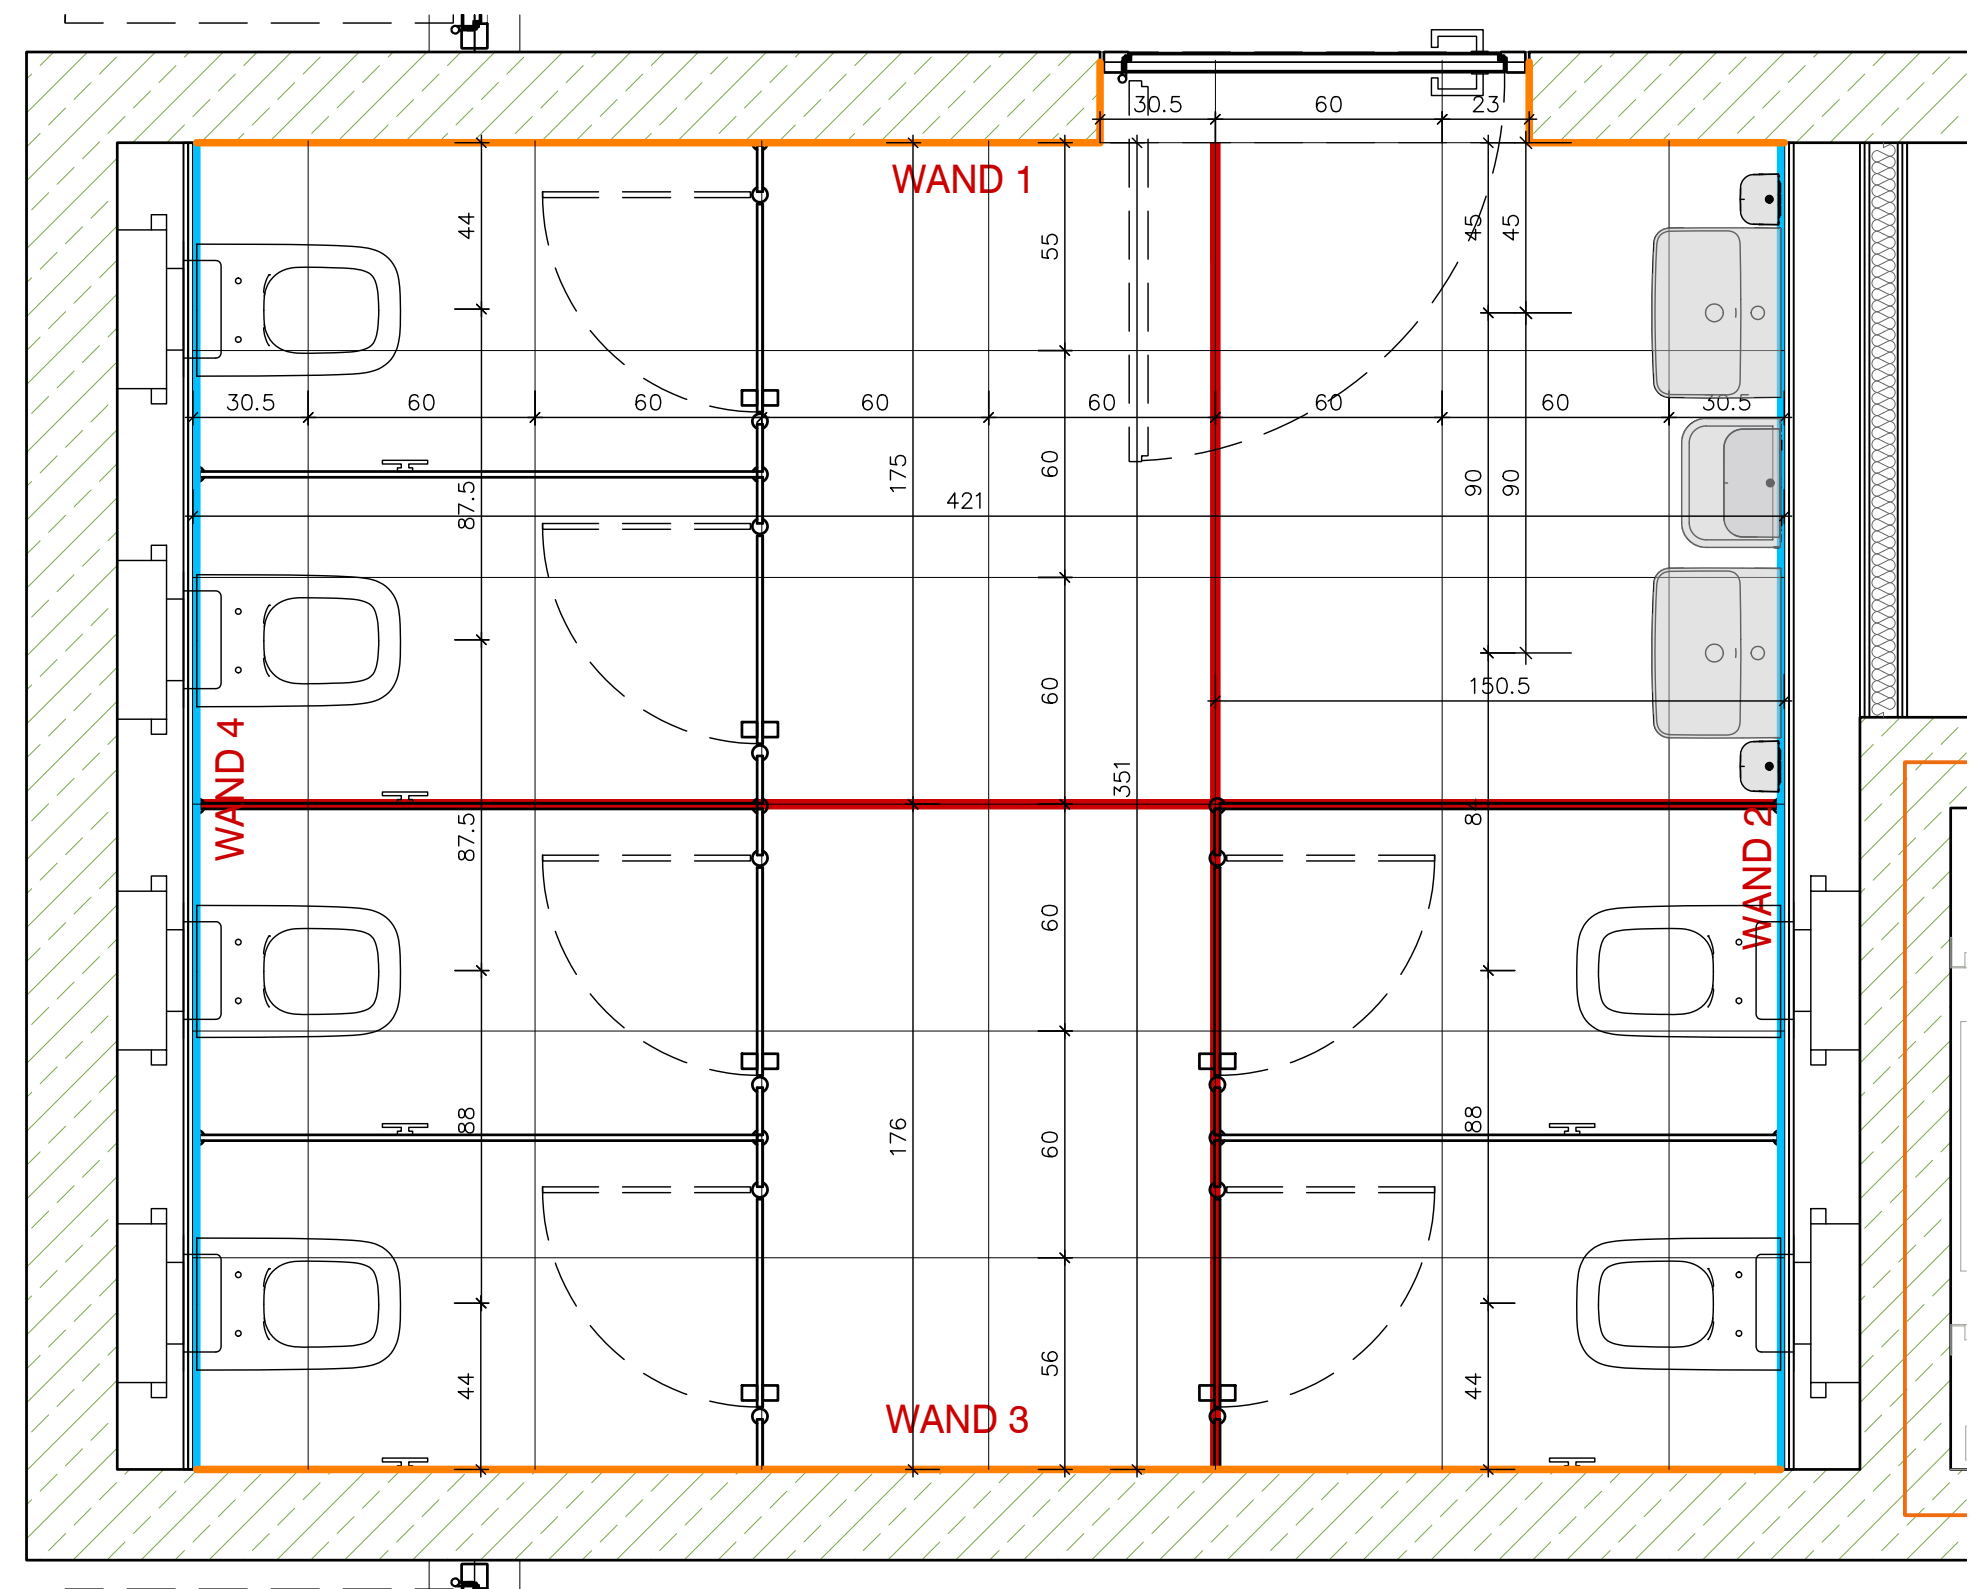

Projekt/ TP	Ersteller	LPH	Planart	Ebene	Inhalt	Index
2515	JSA	05	FS	01	Fliesenspiegel	B