

WC uni			
1.31			
A	14,78 m²	W	Fliese, StB, GK
LH	2,60 m	B	Fliese
UKRD	+6,775 m	D	Rasterdecke
UKFD	+6,275 m	U	15,44 m

Wandfliesen:  
Pos. 01.02.0040 10x10cm,  
Icy Blue, matt, Fugenbreite 3mm

Bodenfliesen:  
Pos. 02.02.0090 60x60cm,  
matt Palladium Grey, Fugenbreite 3mm

Sockelfliesen:  
Pos. 02.02.0130 10x6cm,  
Icy Blue, matt, Fugenbreite 3mm

#### Legende Fliesenspiegel

Fliesen 1,50m ab OK FFB

Fliesen 1,20m ab OK FFB

Fliesen raumhoch

Orientierungsfuge


Sockelfliese, in Wand integriert

Sockelfliesen, aufgesetzt

beschichtetes Holz/Silikonfuge  
(h=Sockelfliesen)

Sockelfliesen + StB-Beschichtung,  
bis +1,50m ab OKFFB

Höhenbezug OK FFB (=±0.00)  
im jeweiligen Geschoss!

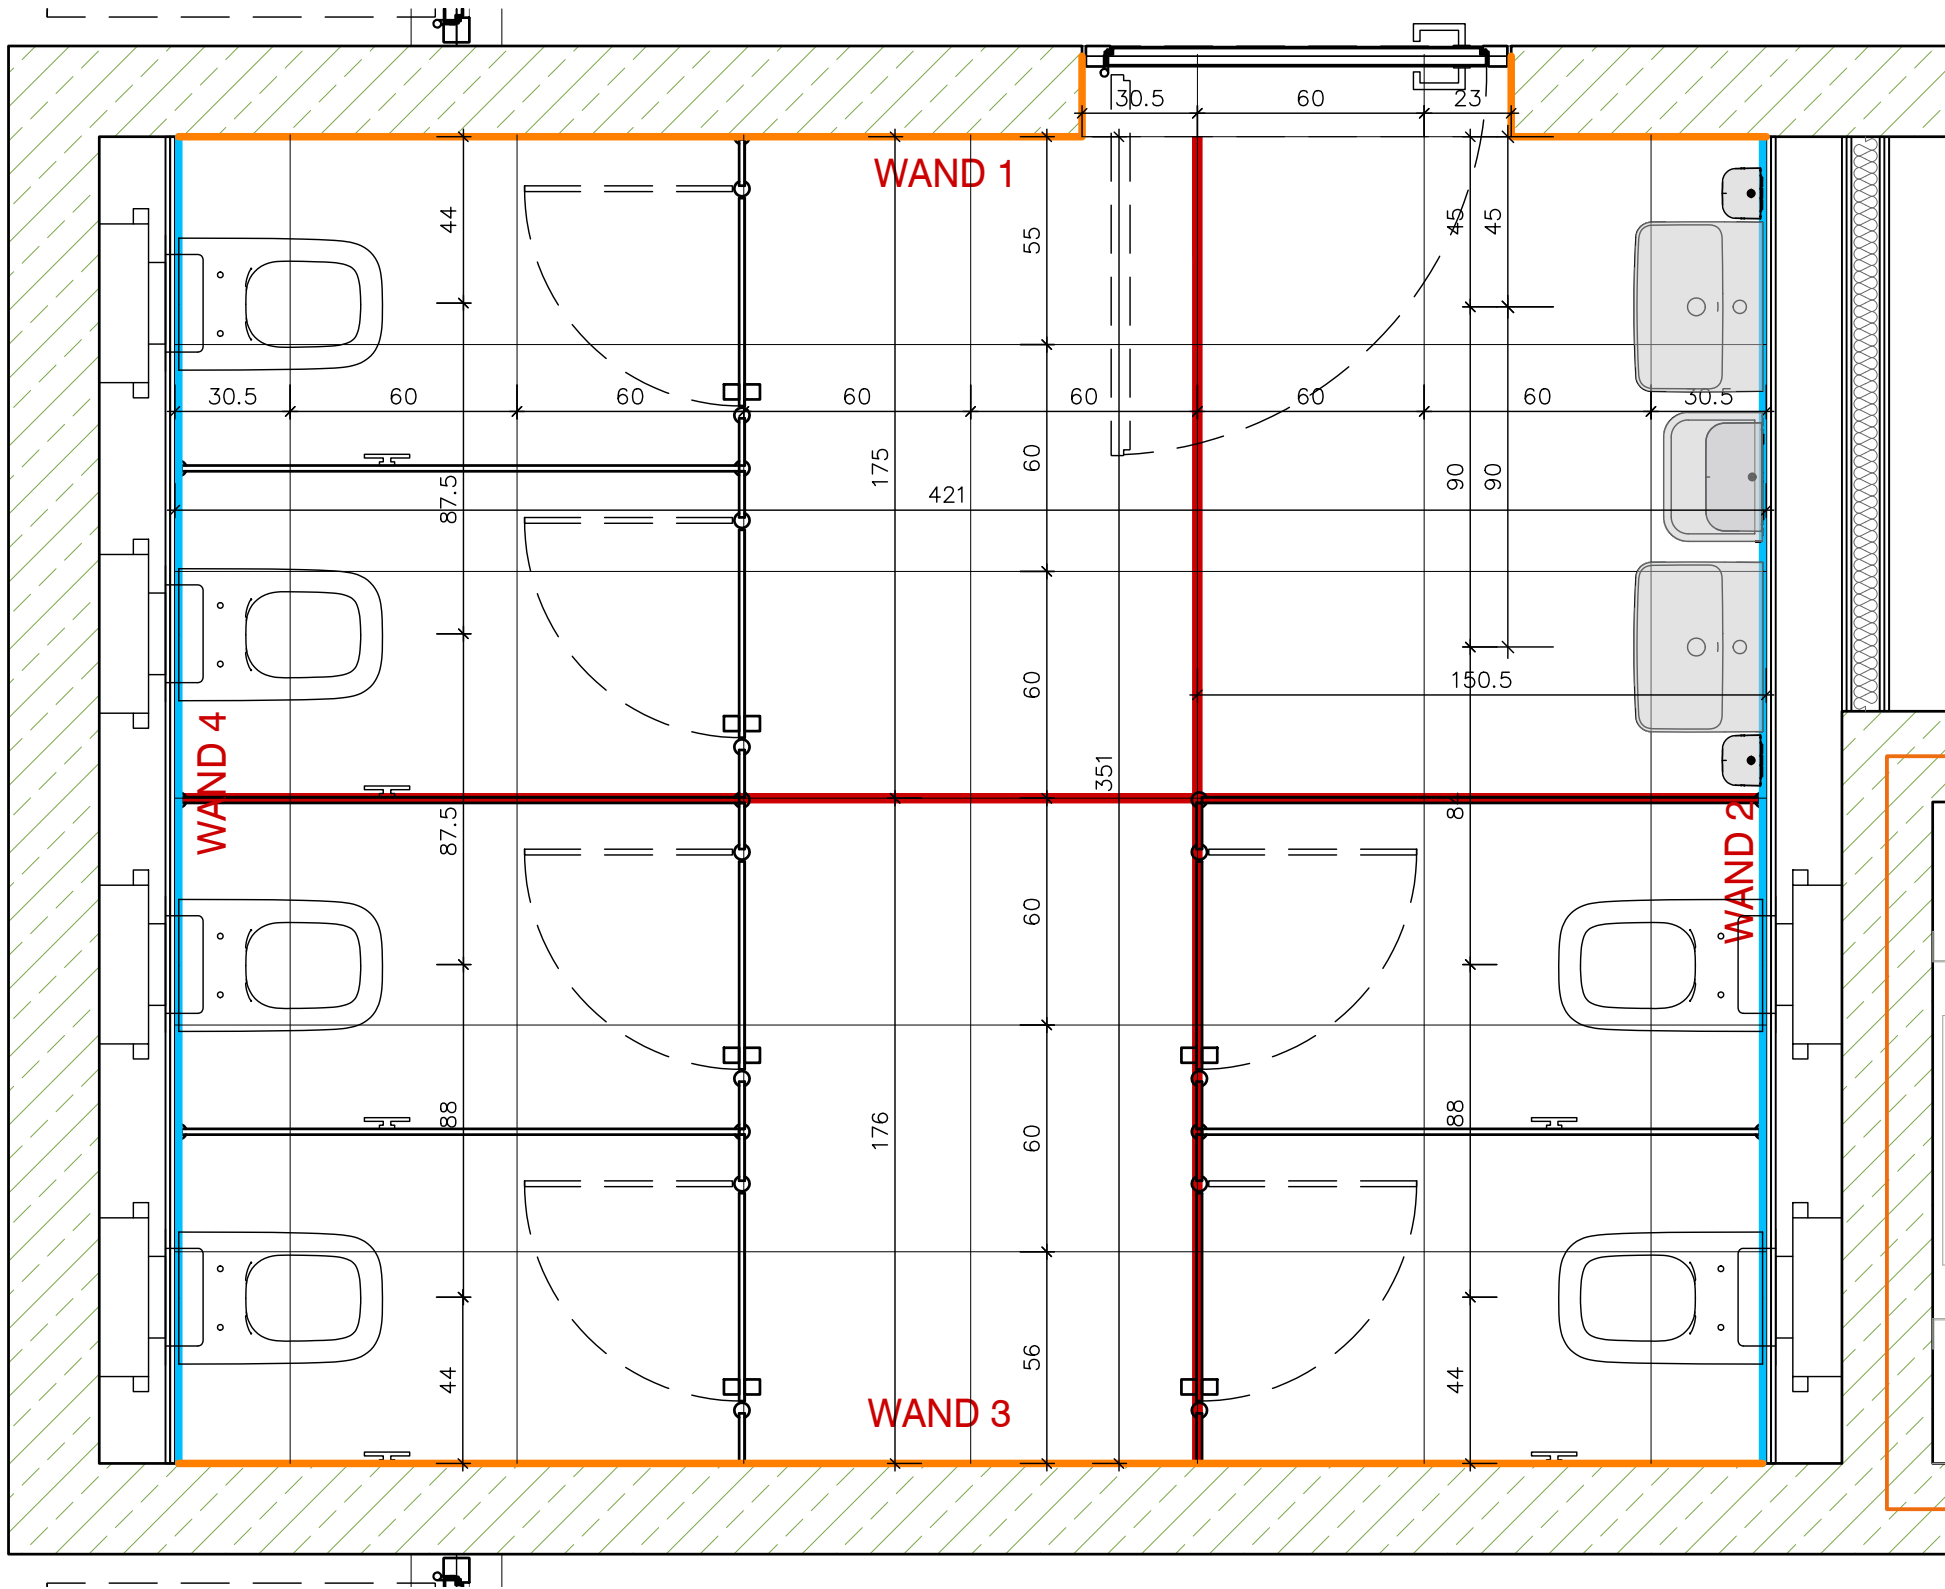

#### Hinweise

Weitergehende Detaillierungen sind der Fach- und Montageplanung zu entnehmen.

Alle Maße sind am Bau zu überprüfen. Bei Unstimmigkeiten sind Bauleitung und Architekt umgehend zu informieren.

Alle Stahlbetonteile sind zu fassen:  
Fertigteile Fasse = 6mm (Diagonale), Ortbeton Fasse = 15mm (Diagonale), im Bereich von Abdichtungen Fasse = 30mm (Diagonale)

Türhöhen und Brüstungshöhen beziehen sich auf OKF.

Herstellerbedingte Maßänderungen, die die Gestaltung beeinflussen, sind mit dem Auftraggeber, der Projektsteuerung und dem Architekten abzustimmen.

#### Bauherr

Gemeinde Wanderup  
c/o Amt Eggebek

Hauptstraße 2  
D-24852 Eggebek

Tel. +49 (0)4609 900 207

Freigabe: Datum, Unterschrift

#### Statik

Ingenieurbüro  
Thiesen und Bremser

Otto-Hahn-Str. 6  
D-25813 Husum

Tel. +49 (0)4841 960224

Freigabe: Datum, Unterschrift

#### Brandschutz

ASSMANN SCHMIDT  
Ingenieure

Sandstrasse 18  
D-23552 Lübeck

Tel. +49 (0)0451 70782022

Freigabe: Datum, Unterschrift

#### Architekt

JEBENS SCHOOF ARCHITEKTEN BDA

Speichergasse 6  
25746 Heide

Tel. +49 (0)481 12 39 58 34  
Tel. +49 (0)481 12 39 59 49  
info@jebensschoof-architekten.de

Freigabe: Datum, Unterschrift

#### Projekt

2515 | OGS Wanderup

±0.00 = 27.30 üNN

Planbezeichnung  
1.31 WC uni Fliesenspiegel

Leistungsphase  
Ausführungsplanung

Projekt/ TP  
2515

Ersteller  
JSA

LPH  
05

Planart  
FS

Ebene  
01

Datum  
02.06.2026

Inhalt  
Fliesenspiegel

Format  
A2

Index  
A

Weitergabe sowie Vervielfältigung dieser Unterlage, Verwertung und Mitteilung ihres Inhaltes ist nicht gestattet, soweit nicht ausdrücklich zugestanden. Zuwiderhandlungen verpflichten zu Schadensersatz. Alle Rechte vorbehalten.