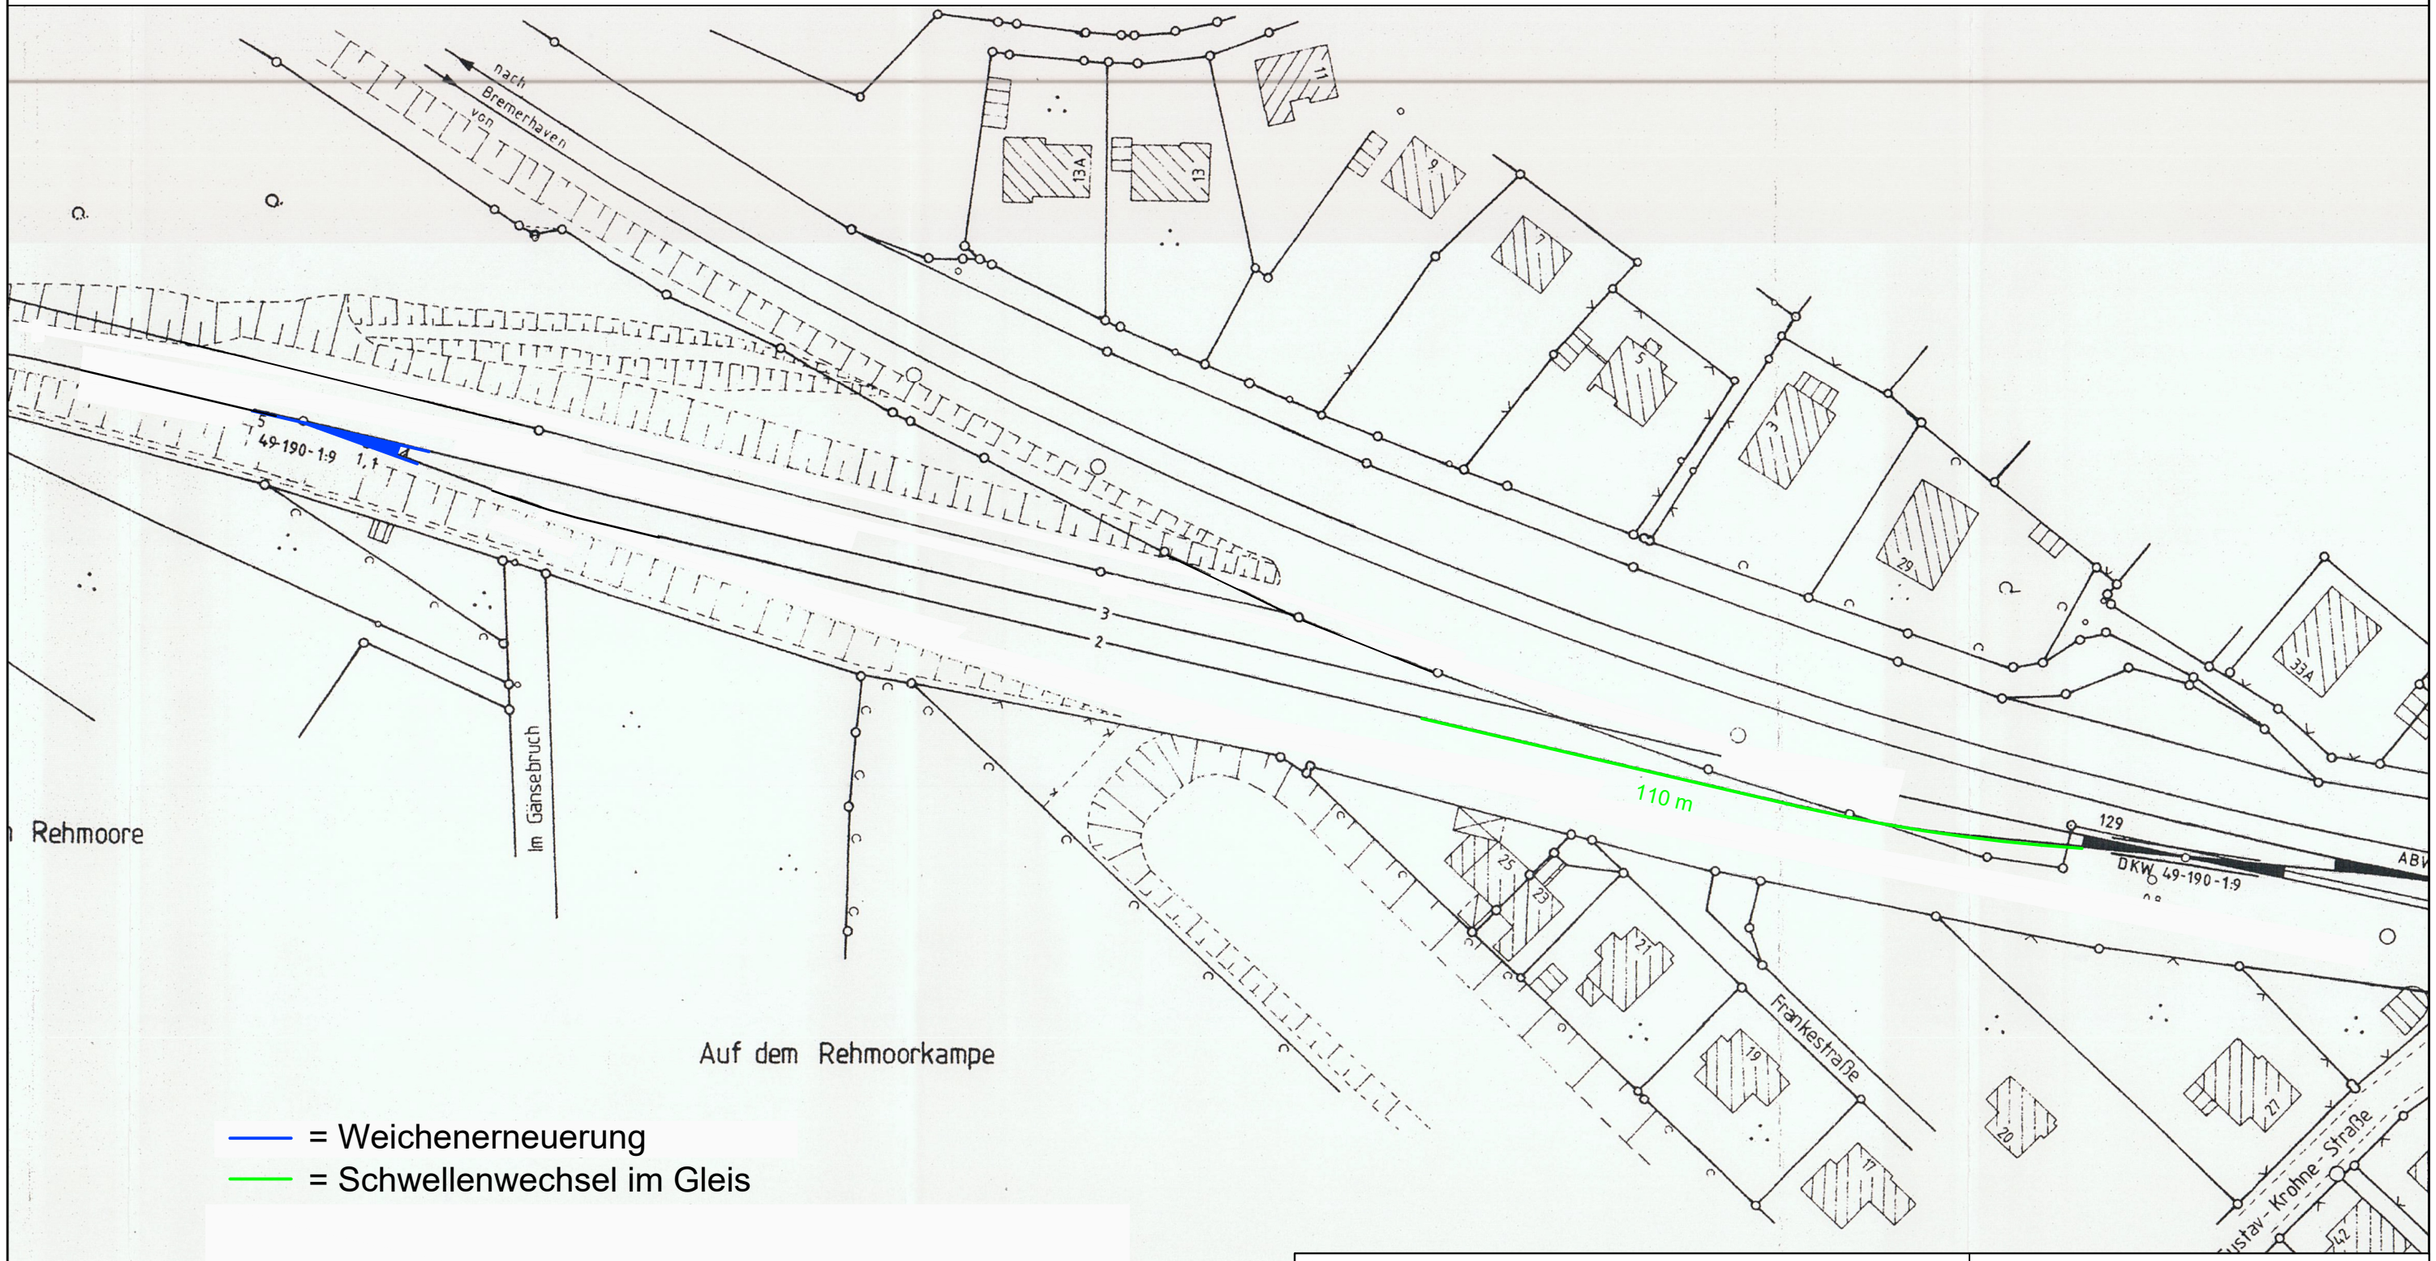

= Weichenerneuerung

= Schwellenwechsel im Gleis

SGFFG 2026-3

S130_881_00_700-01_400_Wunstorf

01.09.2025

Nr.	Änderung	Bear.	Gepr.
10			
9			
8			
7			
6			
5			
4			
3			
2			
1			

	2024	Datum
Bear.		
Gez.	01.09.25	Krappig
Über.		
Gepr.		

SinON

Schieneninfrastruktur Ost-Niedersachsen GmbH

SGFFG-Antrag 2026-3
Strecke Wunstorf - Mesmerode
Bahnkm 0,700 - 1,400
Schwellenwechsel, Gleis- u. Weichenerneuerung
Streckenplan

Bf. Wunstorf

Blattnr.: 1
Anzahl: 1

Urspr.

M = 1 : 1000

Ers. d.