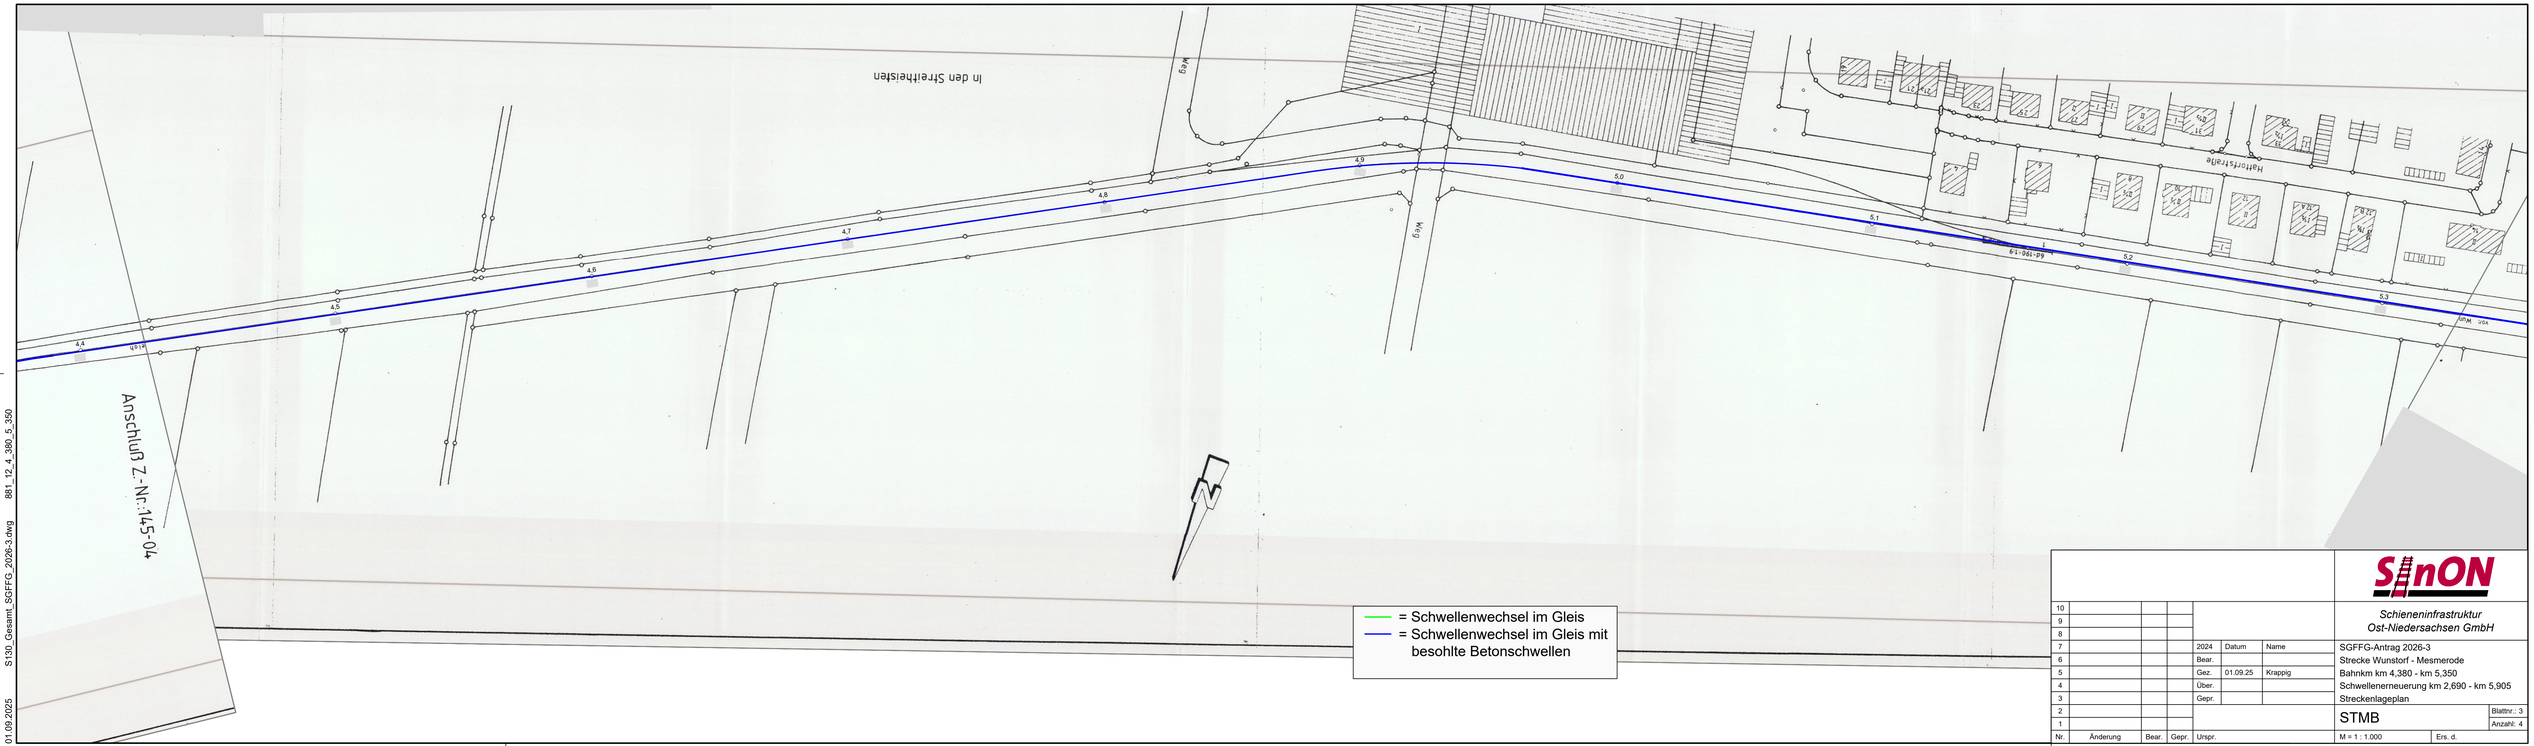

01.09.2025 S130_Gesamt_SGFFG_2026-3.dwg 881_12_4_380_5_350

SinON
Schieneninfrastruktur Ost-Niedersachsen GmbH

Nr.	Änderung	Bear.	Gepr.
10			
9			
8			
7			
6			
5			
4			
3			
2			
1			

Urspr.	2024	Datum	Name
Bear.			
Ges.	01.09.25		Krappig
Über.			
Gepr.			

SGFFG-Antrag 2026-3
Strecke Wunstorf - Mesmerode
Bahnkm km 4,380 - km 5,350
Schwellenerneuerung km 2,690 - km 5,905
Streckenlageplan

STMB

Blattnr.: 3
Anzahl: 4

M = 1 : 1.000 | Ers. d.