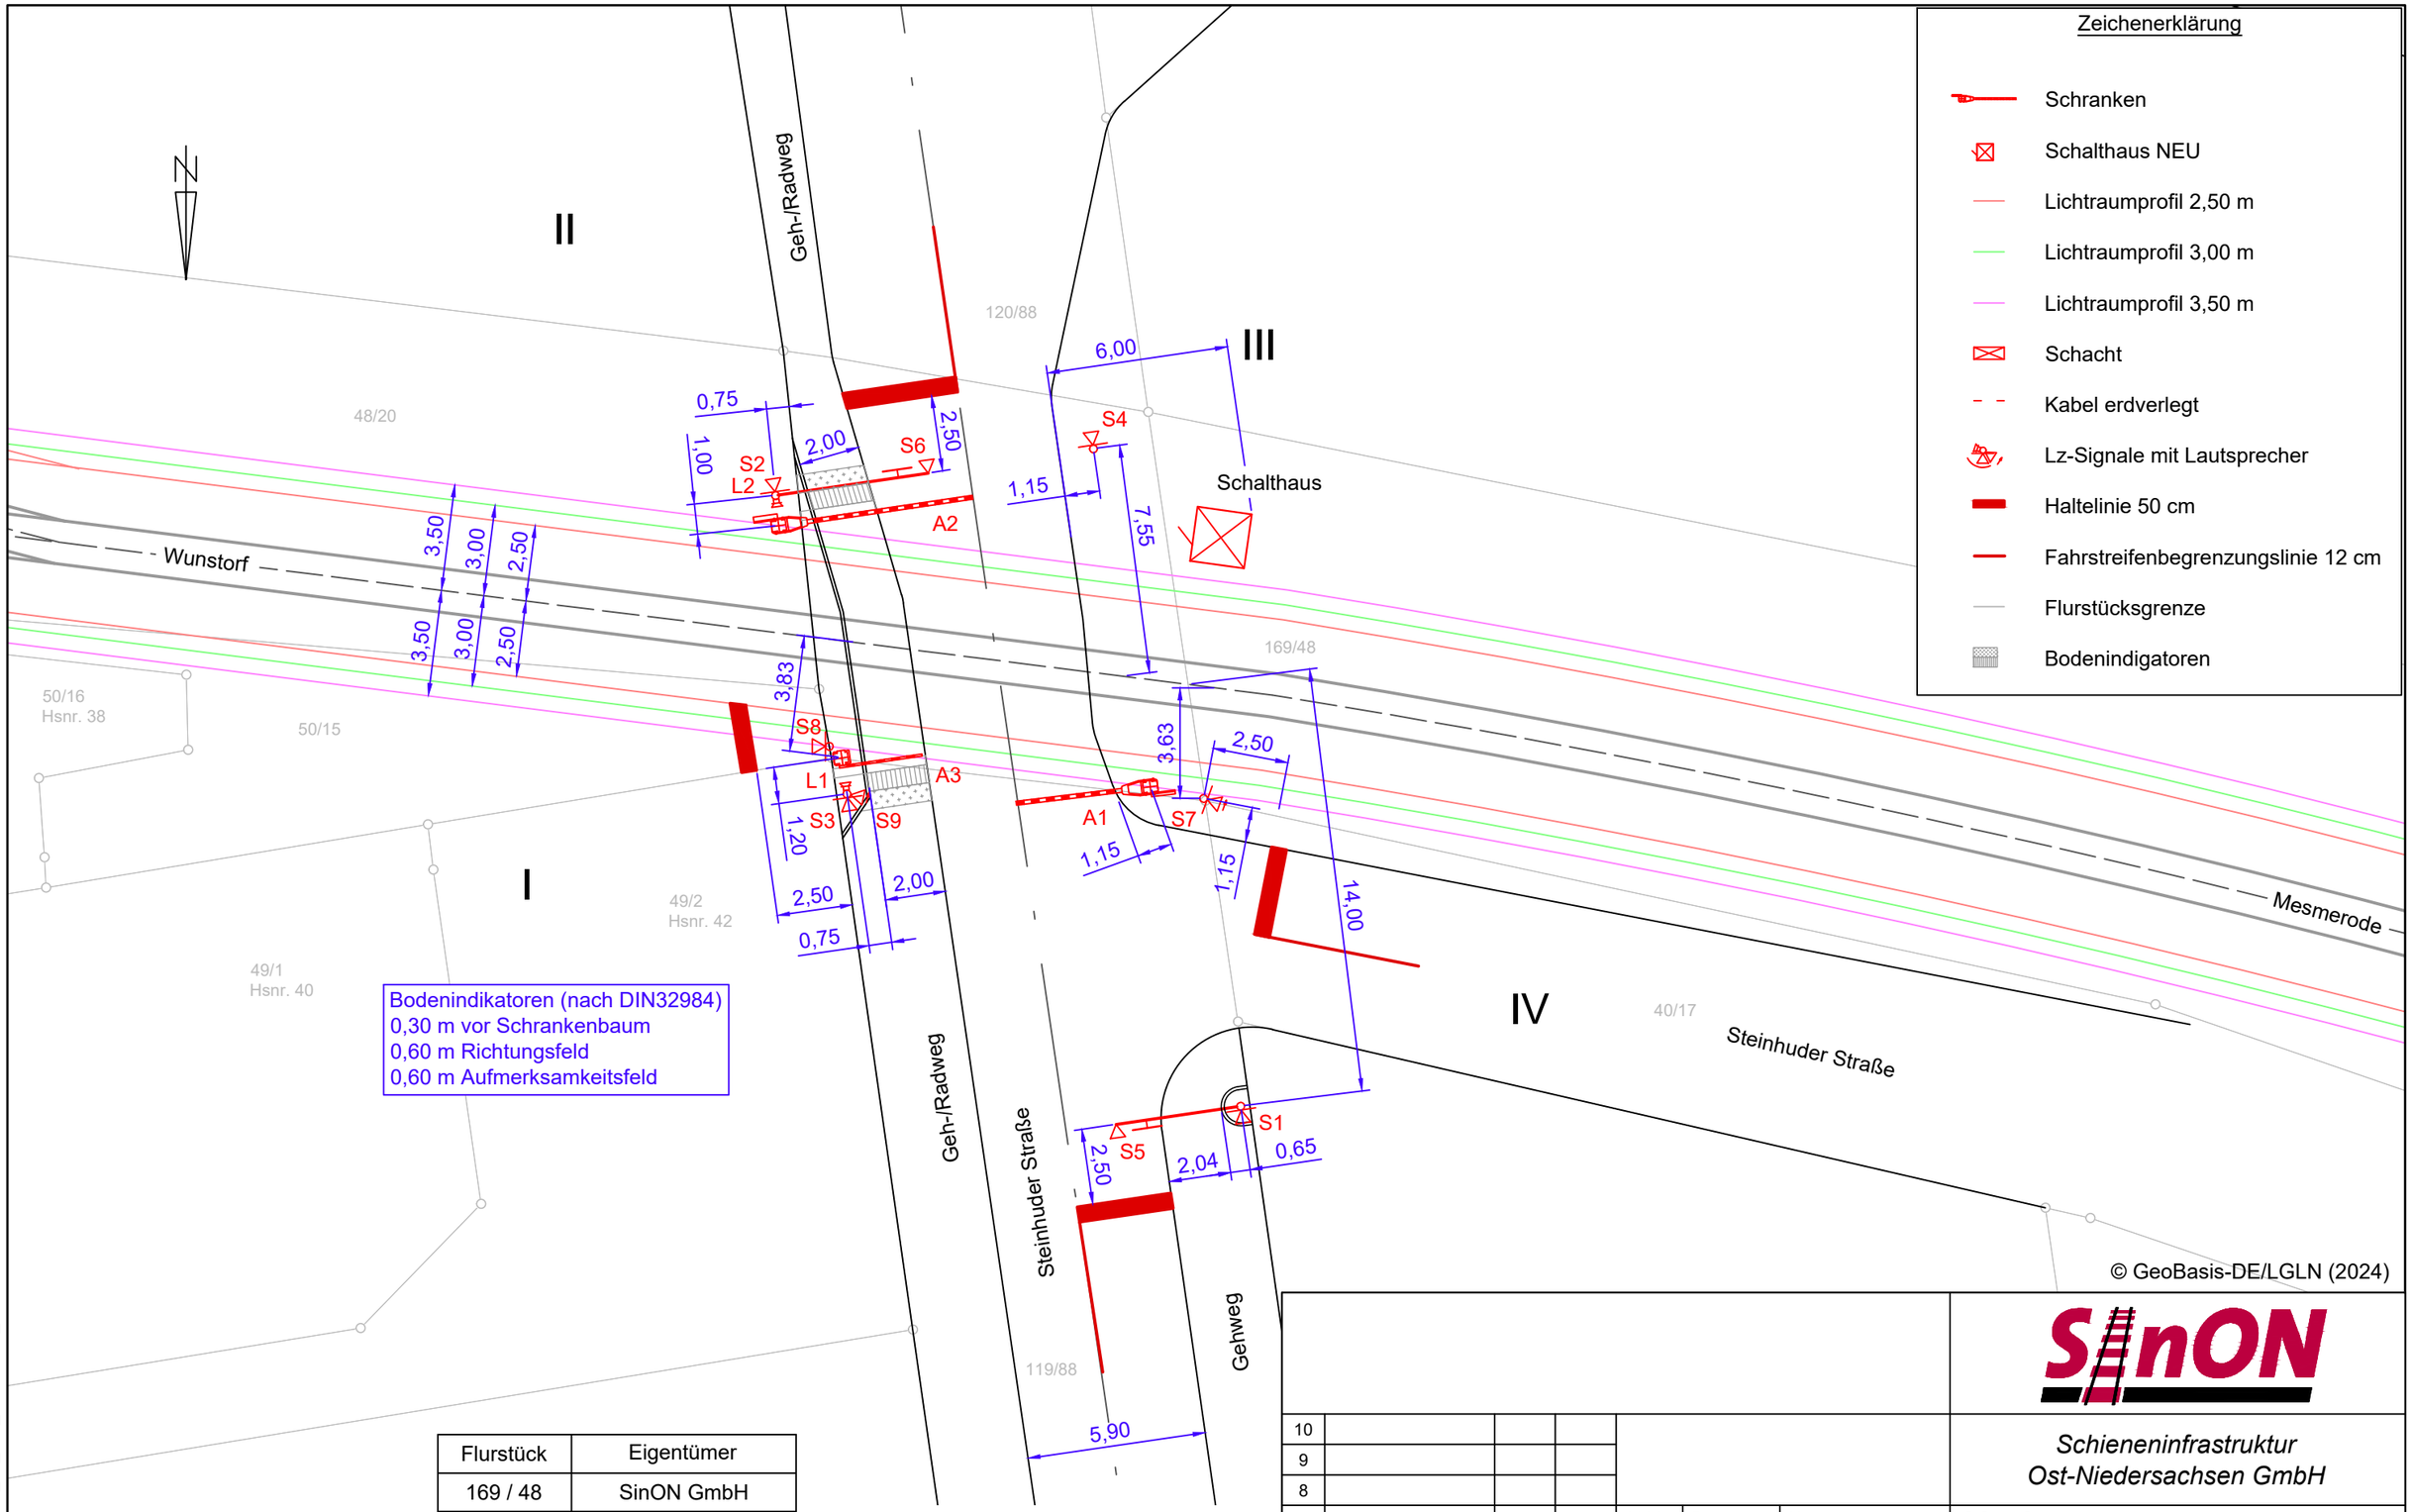

Flurstück	Eigentümer
169 / 48	SinON GmbH
48 / 20	SinON GmbH
50 / 15	SinON GmbH
120 / 88	Region Hannover
119 / 88	Region Hannover
40 / 17	Stadt Wunstorf

© GeoBasis-DE/LGLN (2024)

Nr.	Änderung	Bear.	Gepr.
10			
9			
8			
7			
6			
5			
4			
3			
2			
1			

Ursprung

2024	Datum	Name
Bear.		
Gez.	01.09.25	Krappig
Über.		
Gepr.		

SinON

Schieneninfrastruktur Ost-Niedersachsen GmbH

SGFFG-Antrag-2026-3
Strecke Wunstorf - Mesmerode
Bahnkm 5,925
BÜ Steinhuder Straße
Lageplan

Steinhuder Straße

Blattnr.: 1
Anzahl: 1

M = 1 : 200

Ers. d.

9178_862_05_925_Steinhuder_Straße

01.09.2025