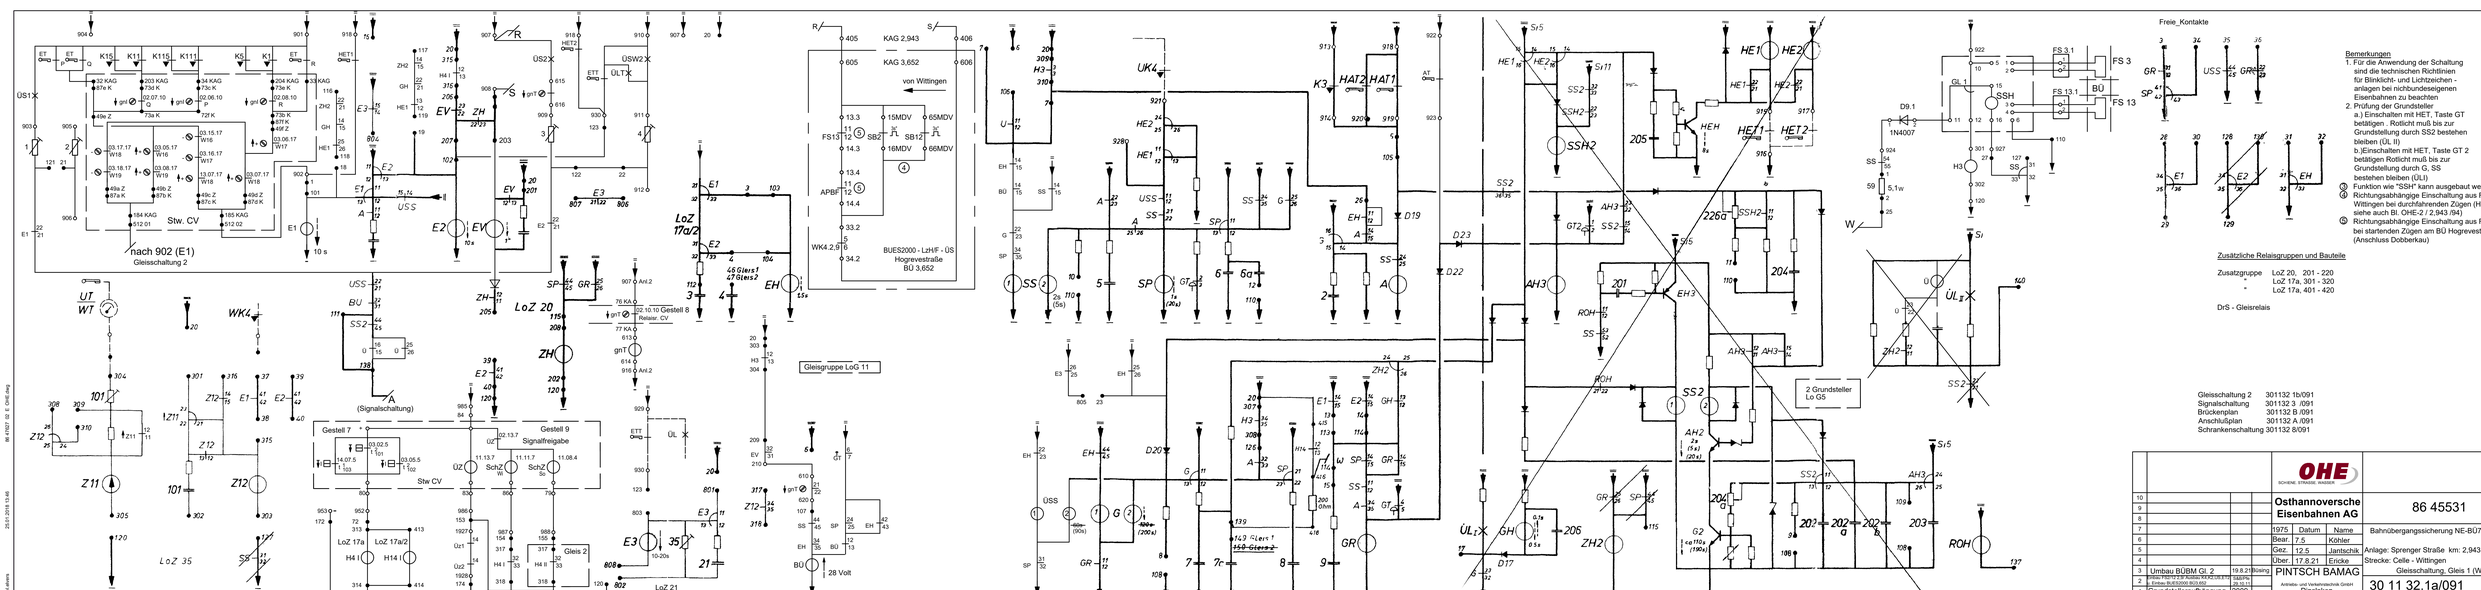

Nr.	Änderung	Bear.	Gepr.
10			
9			
8			
7			
6			
5			
4			
3	Umbau BÜBM Gl. 2	19.8.21	Nüsing
2	Ergänz. Pl.Nr.2 für Anderu.KA4216.01/2 Ergänz. BUES2000 BÜ3.652	13.8.21 Tabelle 28.10.21	
1	Grundsteller aufhängung	2009	

Osthannoversche Eisenbahnen AG
Dinslaken

Anlieferu- und Verkehrstechnik GmbH

	Datum	Name	
Bear.	7.5	Köhler	
Gez.	12.5	Jantschik	
Über.	17.8.21	Ericke	
Ursprung			

86 45531

Bahnübergangssicherung NE-BÜ70 /BIH

Anlage: Sprenger Straße km: 2,943

Strecke: Celle - Wittingen

Gleisschaltung, Gleis 1 (Wittingen)

PINTSCH BAMAG

Blatt Nr.: 30 11 32.1a/091

Ers. f. | Ers. d. | Anzahl:

dateiname: 86 45527 02 E_OHE.dwg
23.01.2014 13:46