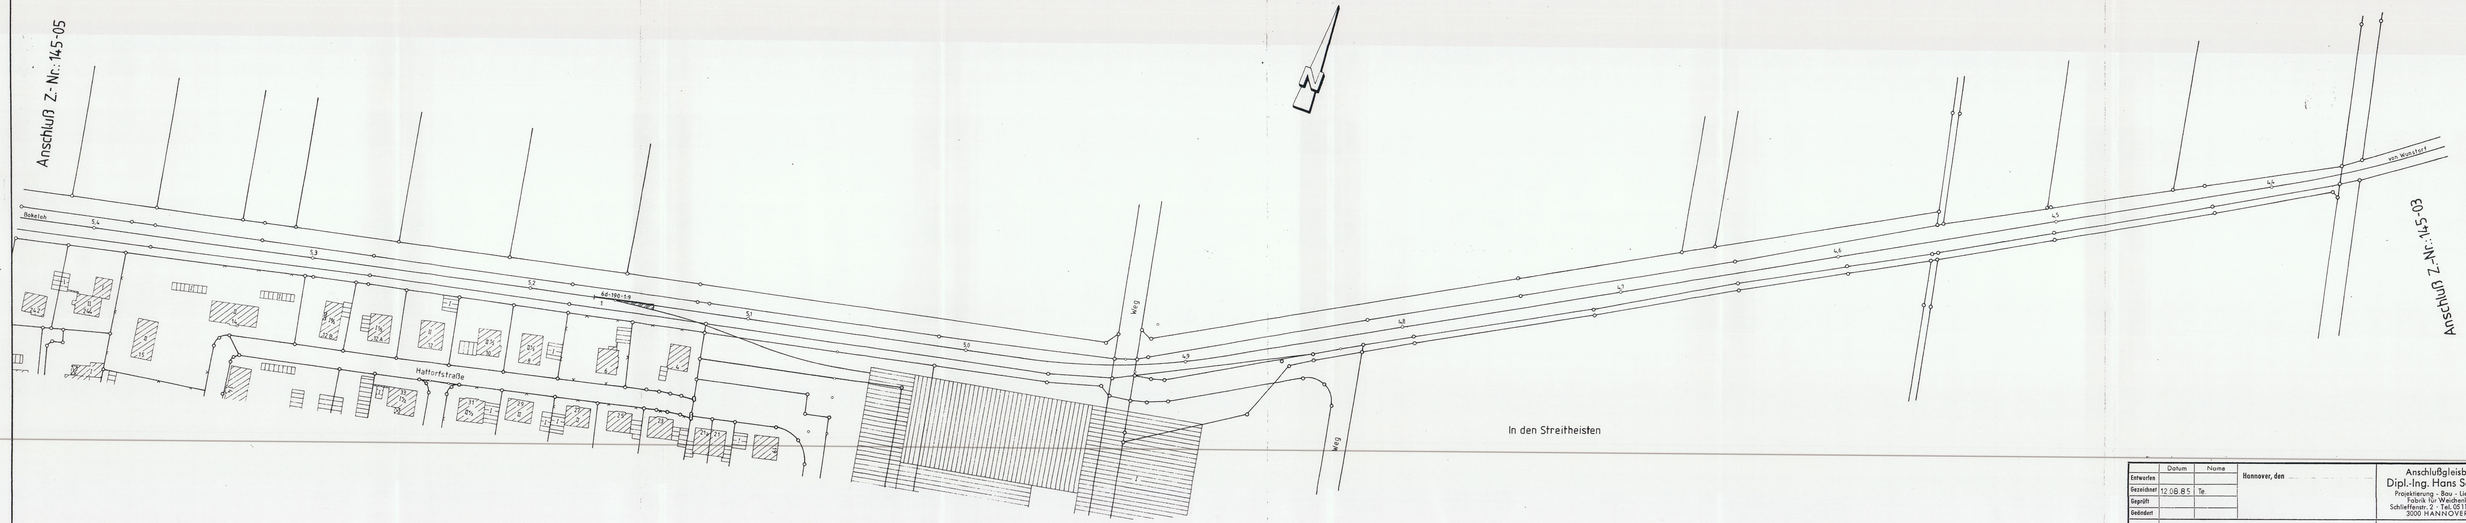

	Datum	Name
Entworfen		
Gezeichnet	12.06.85	Te.
Geprüft		
Geändert		

Hannover, den

Anschlußgleisbau
Dipl.-Ing. Hans Schmidt
Projektierung - Bau - Lieferung
Fabrik für Weichenbau
Schlieffenstr. 2 · Tel. 0511/63 41 48
3000 HANNOVER 21

Mst.: 1:1000

Steinhuder-Meer-Bahn
Wunstorf
Lageplan Km 4,4 - 54

Z. Nr. 145-04-00

Aufgemessen:

Abgesteckt:

lfd Nr	Datum	Name	Art der Änderung