


Ansicht Ost

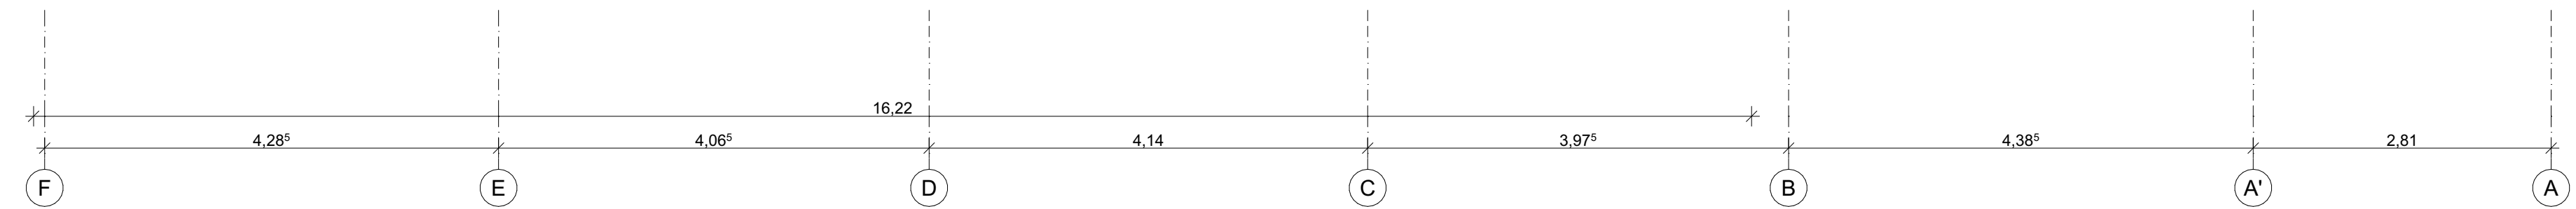

Ansicht West

4 Putzornament

Restaurierung des runden Putzornamentes

10 Putzfassade WDVS

Neubau Putzfassade (WDVS mit MiWo, geeignet für Einbau an Brandwand) als Glattputz, Korngröße 1,5mm, Farbton: NCS S 2002-Y50R

18 Ausstiegsfenster


Ausstiegsfenster b/h= 0,55/ 0,98m
U_w= 1,40 W/(m²K)
z.B VELUX Typ GXU CK04 0070
inkl. Dachaustritt zur sicheren Dachbesteigung

15 **Schornstein**

Optische Sanierung des gemauerten Schornsteins einschließlich der Verblechungen im Durchdringungsbereich

HINWEISE	<p>Die Herstellervorschriften und Produkthinweise sind zu beachten. Für alle Produkt-Modellbezeichnungen gilt "oder gleichwertiger Art".</p> <p>Alle Maße sind vor der Ausführung am Bau zu prüfen! Abweichungen sind vor Ausführung der Arbeiten mit der Bauleitung zu klären.</p> <p>Planung nur gültig in Verbindung mit der Statik, den Schal- und Bewehrungsplänen, der Haustechnikplanung sowie den Plänen der brandschutztechnischen Konzeption und deren Ergänzungen in jeweils aktueller Fassung!</p> <p>Erstellt nach Baugenehmigung Nr. 2023 / 2921 vom 13.06.2025</p> <p>Die allgemeinen Hinweise sind zu beachten!</p>
-----------------	---

Freigabe durch die unteren Denkmalschutzbehörde am 27.04.2026
Freigabe durch den Bauherrn am 21.05.2026

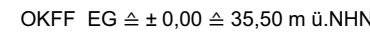

Tel. (030) 37 446 22-0 | FAX (030) 37 446 22-28 | mail@plafond-group.de

BAUVORHABEN		Umbau Feuerwache Schmöckwitz zum Nachbarschaftszentrum	
Aulbergstr. 784, 12527 Berlin-Schmöckwitz			
BAUHERR	Ortsverein Schmöckwitz e.V.	GEZEICHNET	S.Rowedder
		DATUM	2026-05-21
PLANUNGSPHASE	Ausführungsplanung - Architektur	GRÖßE	841 x 594
		MAßSTAB	1:50
PLANINHALT	Ansicht Ost, West_Endzustand	PROJEKT-NR.	P21-001
PLANCODE		PLAN-NR.	A-08-E