
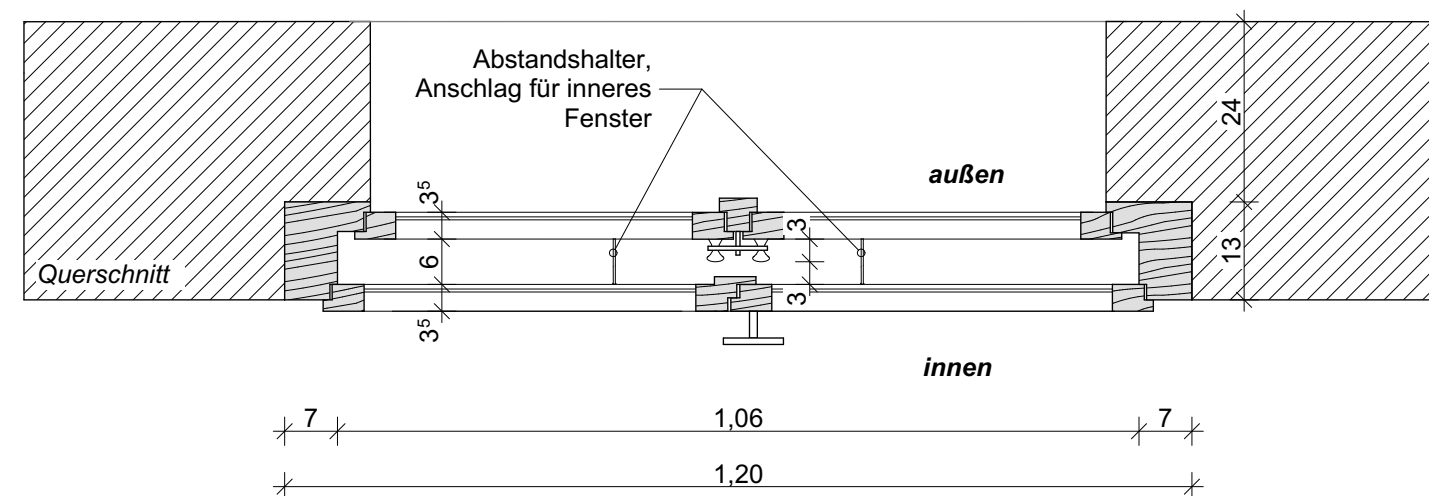
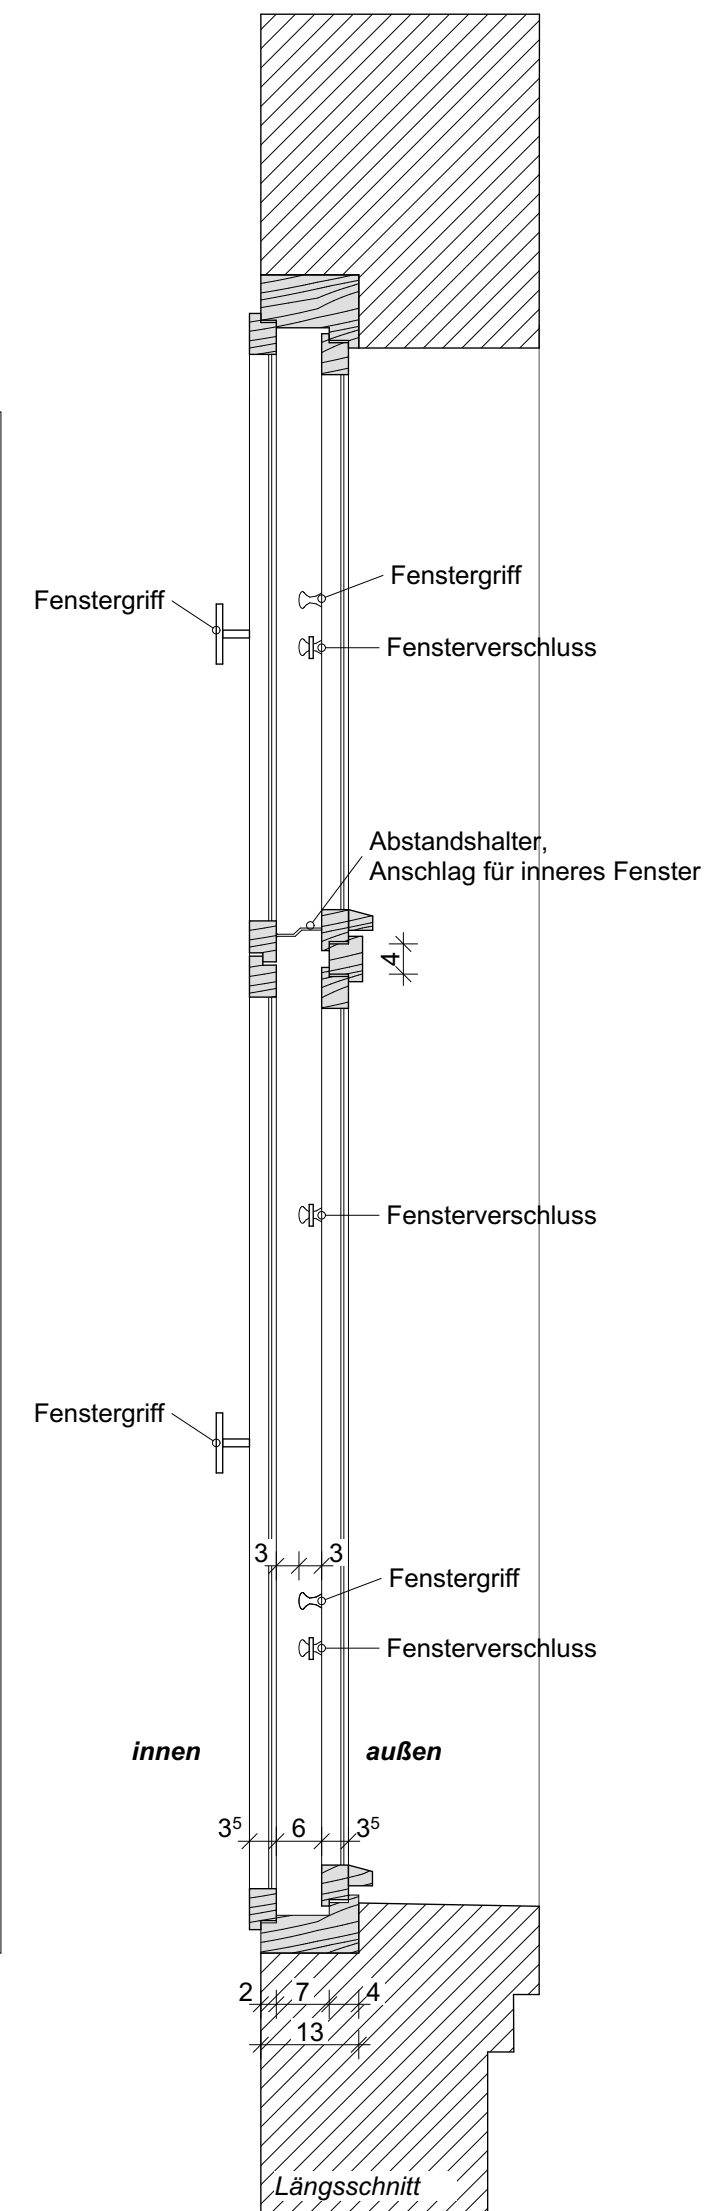


Beim Fenster F.01 wurden die beiden Oberlichtflügel durch Festverglasungen ersetzt. Der ursprüngliche bauzeitliche Zustand mit 2-Oberlichtflügel soll wiederhergestellt werden

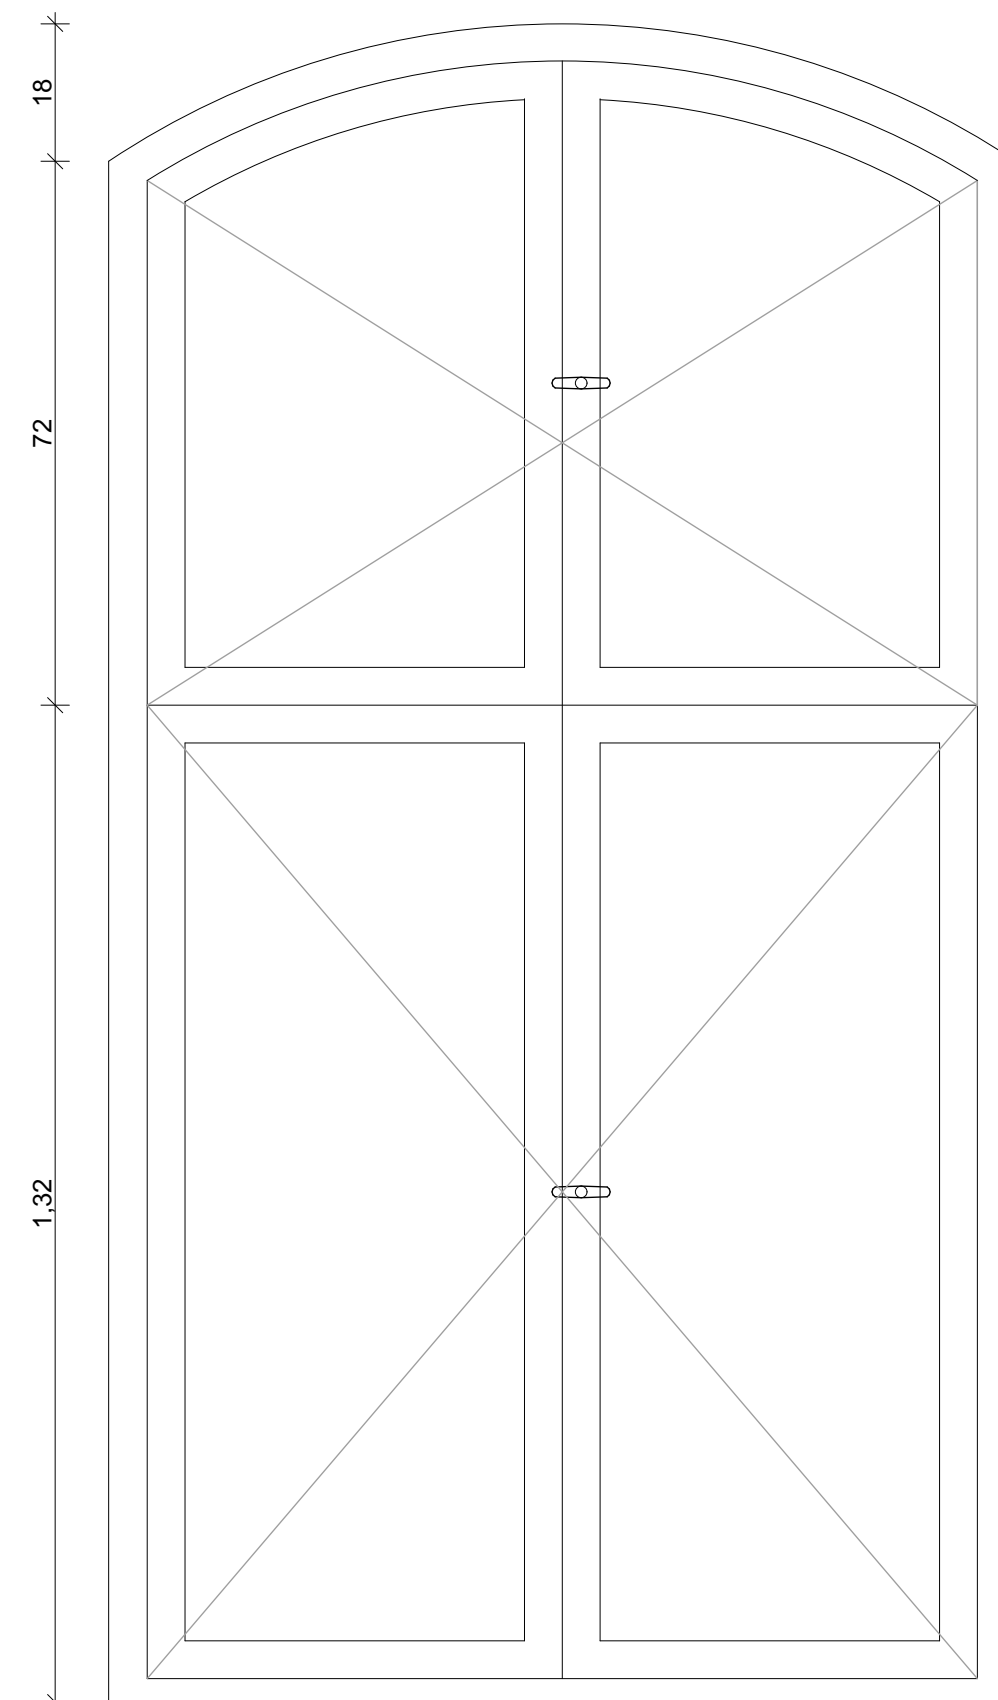

Hinweise:
 Herstellervorschriften und Produkthinweise sind zu beachten. Alle Komponenten sind im System nach Herstellerangabe zu verarbeiten.
 Für alle Produkt-/ Modellbezeichnungen gilt "oder gleichwertiger Art".
 Alle Maße sind am Bau zu prüfen! Abweichungen sind mit der Bauleitung zu klären.

ZUR AUSFÜHRUNG FREIGEgeben

Freigabe durch die unteren Denkmalschutzbehörde am 27.04.2026
Freigabe durch den Bauherrn am 21.05.2026

INDEX	ÄNDERUNGEN	DATUM - BEARB.

PLAFOND
ARCHITEKTEN | INGENIEURE

Rießerseestraße 10 | 12527 Berlin
Tel (030) 37 446 22-0 | Fax (030) 37 446 22-28 | mail@plafond-group.de

BAUVORHABEN Umbau Feuerwache Schmöckwitz
zum Nachbarschaftszentrum
Adlergestell 784, 12527 Berlin-Schmöckwitz

BAUHERR Ortsverein Schmöckwitz e.V.
Alt Schmöckwitz 10, 12527 Berlin

PLANINHALT Bestandplan Kastenfenster Typ1 - F.0.01, F.0.02

PLANCODE	P21-001_5_D-03.1
----------	------------------

GEZEICHNET S.Rowedder	DATUM 2026-05-21	GRÖßE 594 x 420
MAßSTAB 1:10	PROJEKT-NR. P21-001	PLAN-NR. D-03.1