



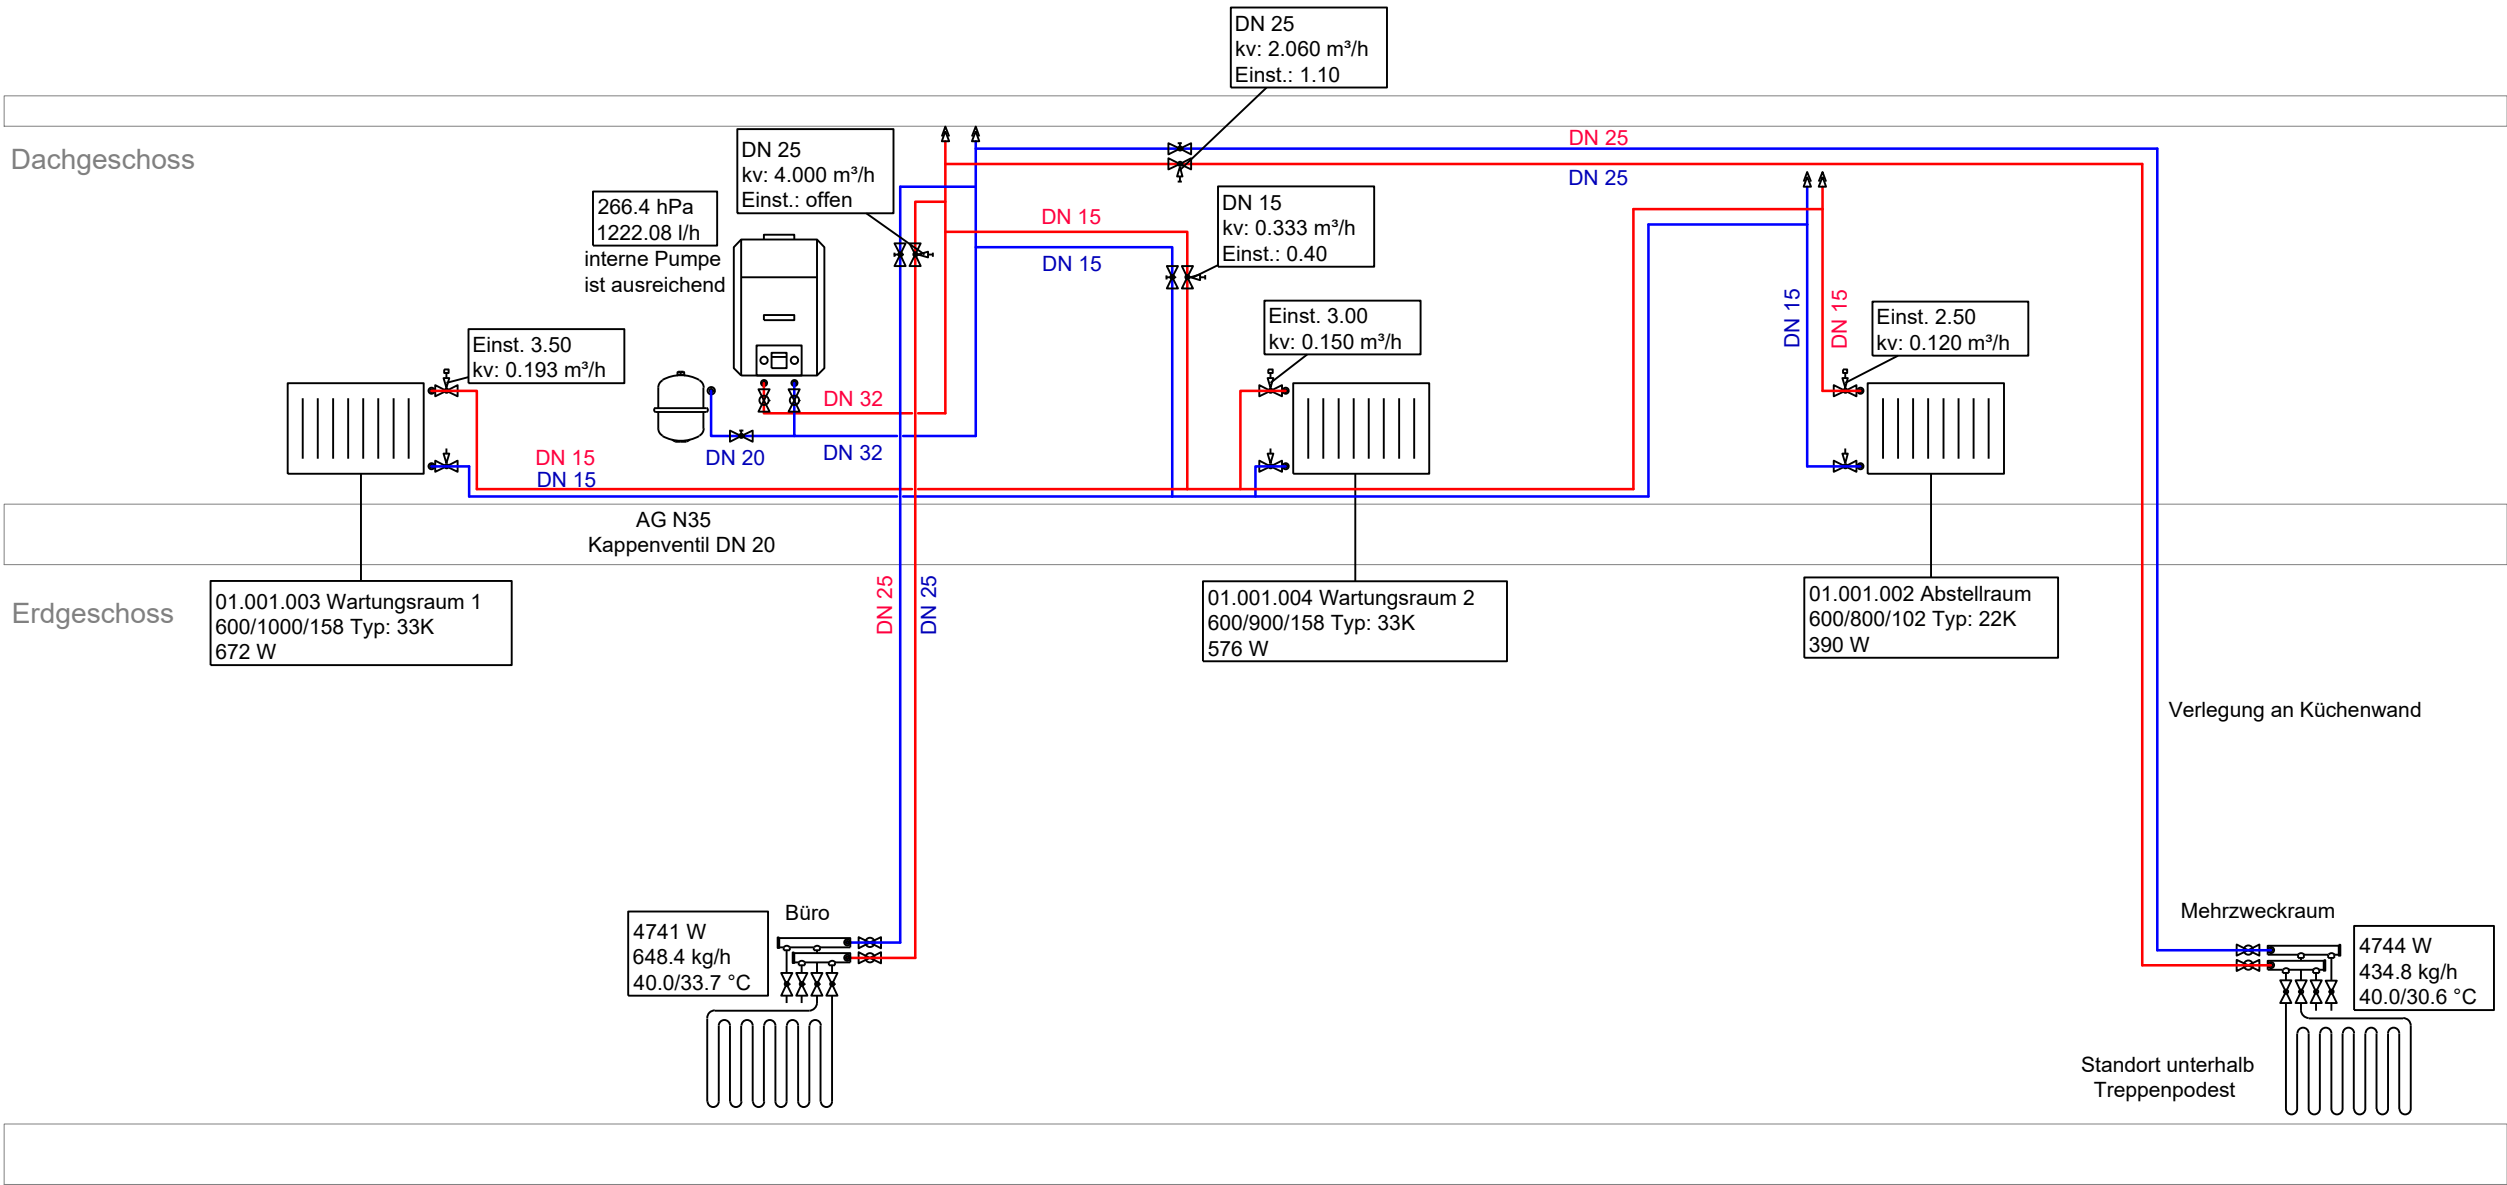

Pumpenkennfeld der Heizungspumpe

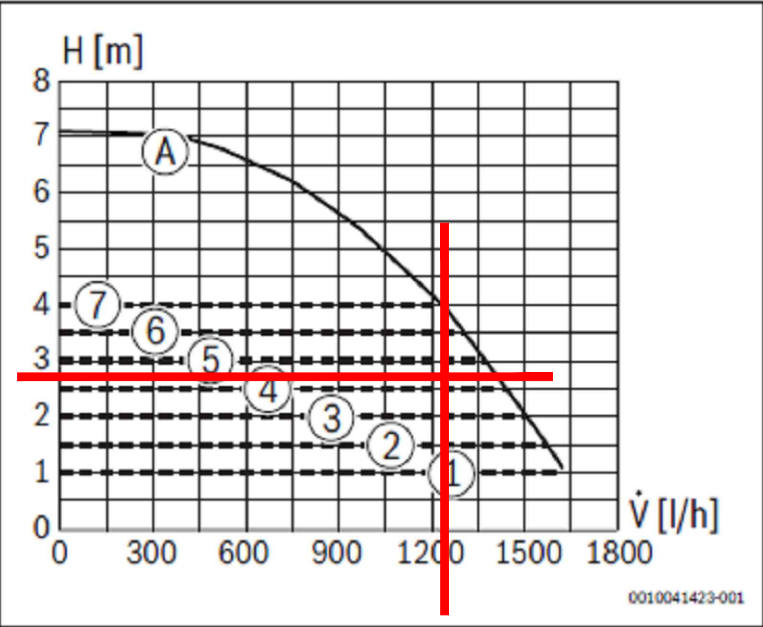

Legende

- Heizung Vorlauf
- Heizung Rücklauf
- Absperrventil
- Kugelhahn
- Manuelles Strangregulierventil
- Rohrentlüfter
- Rückschlagventil
- Schmutzfänger
- Thermostatventil
- Verschraubung
- Umwälzpumpe
- Ausdehnungsgefäß
- Flachheizkörper Anschluss einseitig
- Flächenheizkreisverteiler
- Therme

-	-	-	-
-	-	-	-
A	21.04.2026	komplette Überarbeitung Heizungsplanung	TEn
INDEX	DATUM	ART DER ÄNDERUNG	BEARB.
Bauvorhaben : Umbau zum Nachbarschaftszentrum Feuerwehr Schmöckwitz Adlergestell 784, 12527 Berlin-Schmöckwitz			
Bauherr : Ortsverein Schmöckwitz e.V. Alt Schmöckwitz 10, 12527 Berlin-Schmöckwitz			
Architekt: PLAFOND Gesellschaft für kostenoptimiertes Bauen mbH Riesserseestraße 10, 12527 Berlin			
Planung Haustechnik: ISB INGENIEURGESELLSCHAFT SCHNEIDER & BAUER mbH Köpenicker Allee 110, 15366 Hoppegarten, OT Waldesruh Tel.: 030 / 55 48 93 13 Fax: 030 / 55 48 93 14 e-mail: info@isb-berlin.com			
AUSFÜHRUNGSPLANUNG HEIZUNG			
Strangschema			
Plan-Nr.: 2107NBZ_SH_XX_AP_H3 A			
Projekt-Nr.: 2107NBZ	Leistungs-Phase: AP	Datum: 27.02.2026	Maßstab: ohne
Bauherr:	Entwurfsverfasser: PLAFOND	Bearbeiter: JRo/TEn	Blatt-Größe: 500/420
Geprüft :			