


Dachgeschoss

Erdgeschoss

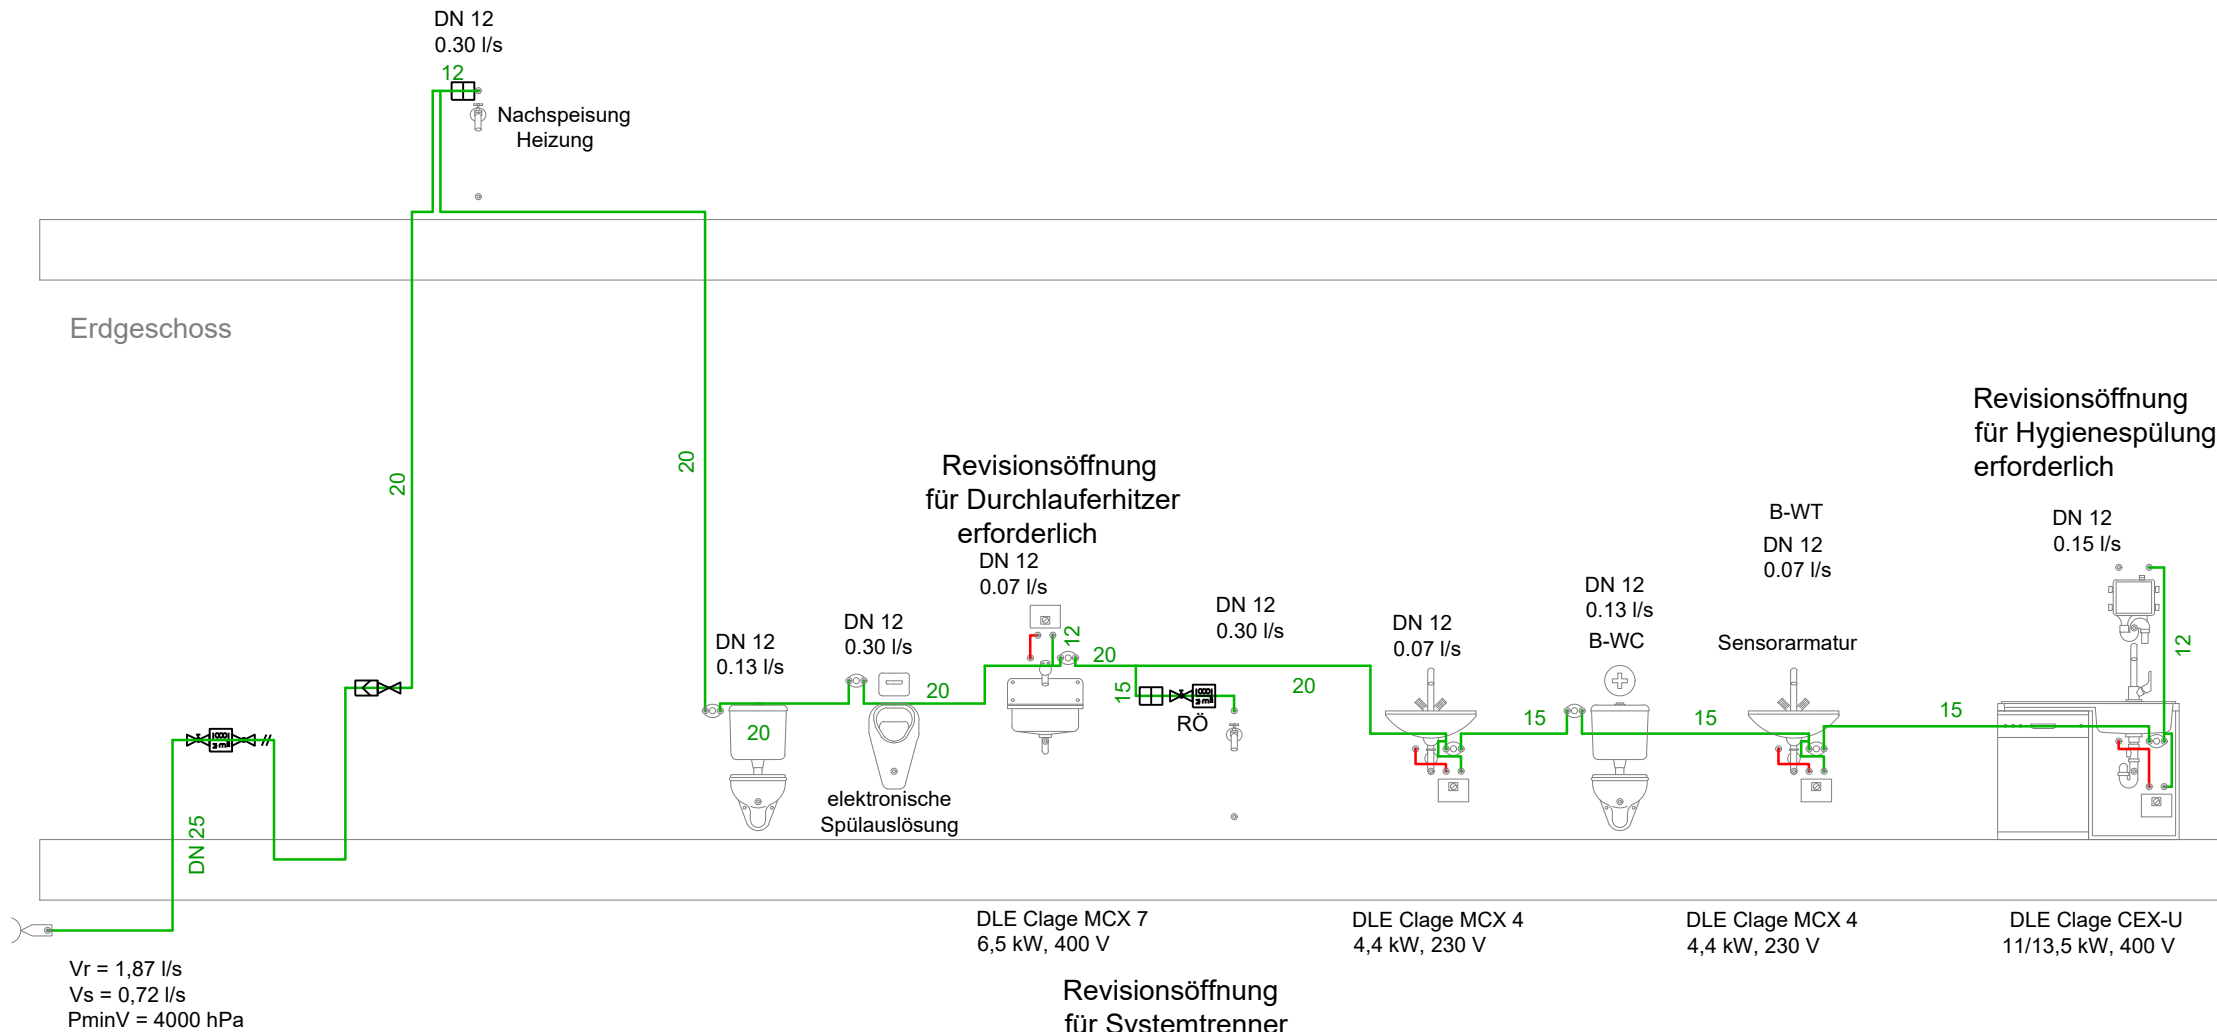

Vr = 1,87 l/s
Vs = 0,72 l/s
PminV = 4000 hPa

DLE Clage MCX 7
6,5 kW, 400 V

DLE Clage MCX 4
4,4 kW, 230 V

DLE Clage MCX 4
4,4 kW, 230 V

DLE Clage CEX-U
11/13,5 kW, 400 V

Revisionsöffnung
für Systemtrenner
und Wasseruhr
erforderlich

Revisionsöffnung
für Durchlauferhitzer
erforderlich

Revisionsöffnung
für Hygienespülung
erforderlich

Legende

- Kaltwasserleitung (PWC)
- Warmwasserleitung (PWH)
- Filter
- Hauswasserzähler
- Wohnungswasserzähler
- Absperrventil
- Freistromventil
- KFR-Ventil
- Systemtrenner
- Anschlussvorrichtung
- TS-Trennung

-	-	-	-
B	08.06.2026	allgemeine Überarbeitung	TEn
A	21.04.2026	Anpassung an Architektengrundriss v. 14.04.2026	TEn

INDEX	DATUM	ART DER ÄNDERUNG	BEARB.
-------	-------	------------------	--------

Bauvorhaben : Umbau zum Nachbarschaftszentrum
Feuerwehr Schmöckwitz
Adlergestell 784, 12527 Berlin-Schmöckwitz
Bauherr : Ortsverein Schmöckwitz e.V.
Alt Schmöckwitz 10, 12527 Berlin-Schmöckwitz

Architekt: **PLAFOND**
Gesellschaft für kostenoptimiertes Bauen mbH
Riesserseestraße 10, 12527 Berlin

Planung
Haustechnik: **ISB** INGENIEURGESELLSCHAFT
SCHNEIDER & BAUER mbH
Köpenicker Allee 110, 15366 Hoppegarten, OT Waldesruh
Tel.: 030 / 55 48 93 13
Fax: 030 / 55 48 93 14
e-mail: info@isb-berlin.com

AUSFÜHRUNGSPLANUNG SANITÄR

Strangschema Trinkwasser

Plan-Nr.: 2107NBZ_SH_XX_AP_S4 B

Projekt-Nr.: 2107NBZ	Leistungs-Phase: AP	Datum: 27.02.2026	Maßstab: ohne	Blatt-Größe: 500/297
Bauherr:	Entwurfsverfasser: PLAFOND	Bearbeiter: JRo/TEn	Geprüft :	