


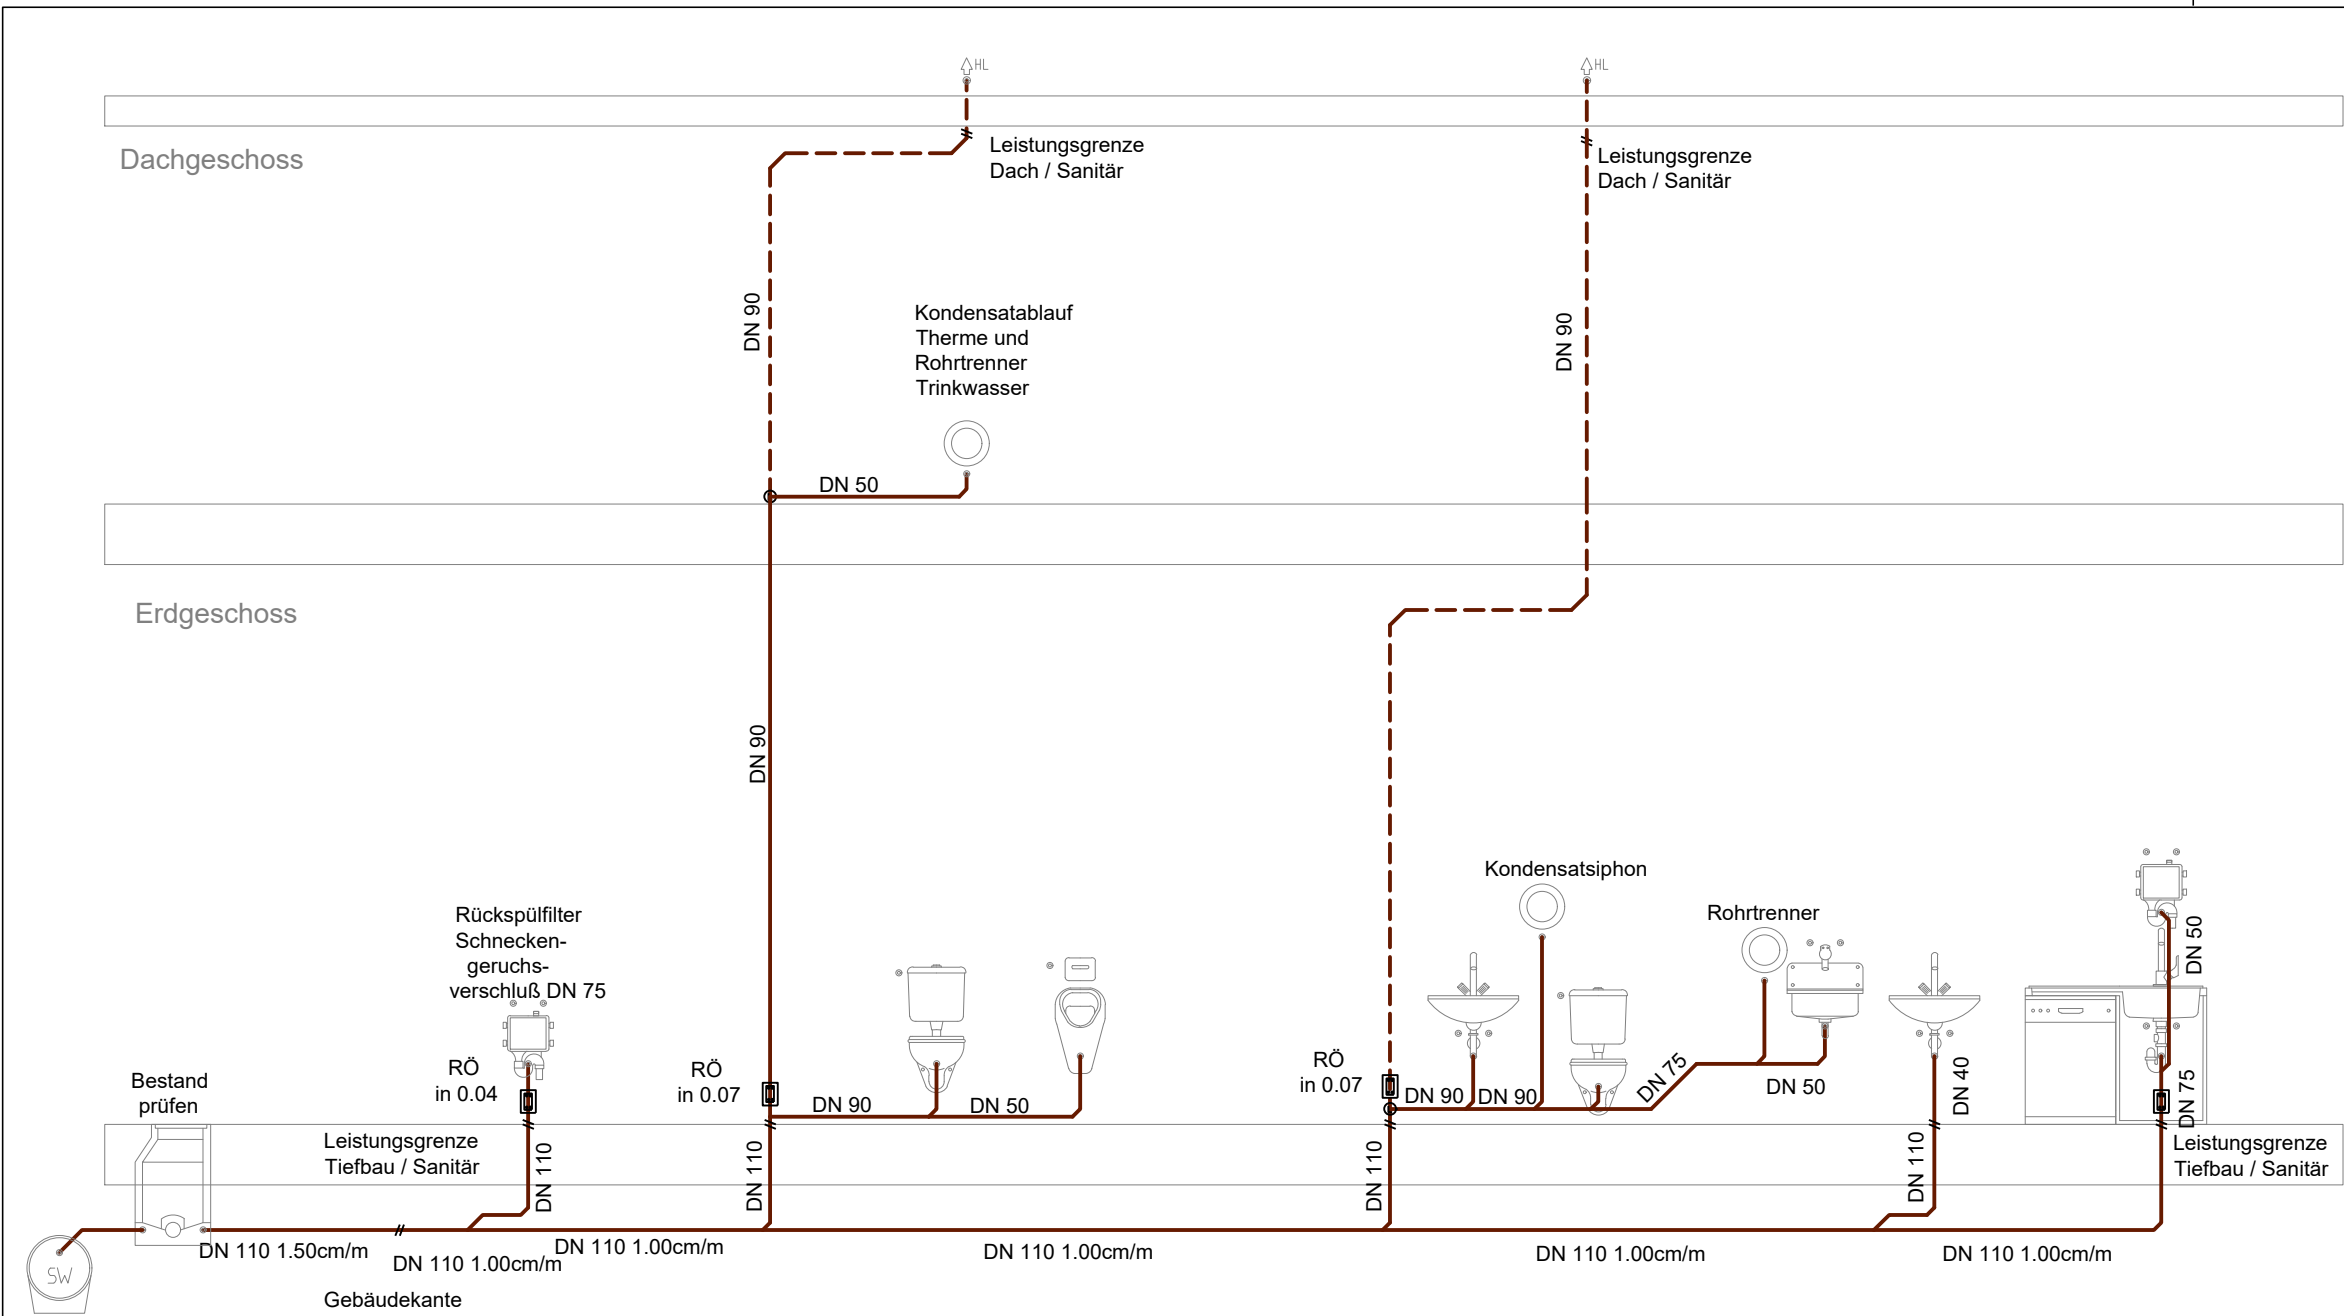

Legende

- Schmutzwasserleitung
- Lüftung
- Kanalanschluss Schmutzwasser
- TS - Trennung
- Schacht mit offenem Durchfluss
- Reinigungsöffnung
- Ende Hauptlüftung
- Übergang Entwässerung / Lüftung

-	-	-	-
B	08.06.2026	allgemeine Überarbeitung	TEn
A	21.04.2026	Anpassung an Architektengrundriss v. 14.04.2026	TEn

INDEX	DATUM	ART DER ÄNDERUNG	BEARB.
-------	-------	------------------	--------

Bauvorhaben :

Bauherr :

Architekt:

Umbau zum Nachbarschaftszentrum
Feuerwehr Schmöckwitz
Adlergestell 784, 12527 Berlin-Schmöckwitz

Ortsverein Schmöckwitz e.V.
Alt Schmöckwitz 10, 12527 Berlin-Schmöckwitz

PLAFOND
Gesellschaft für kostenoptimiertes Bauen mbH
Riesserseestraße 10, 12527 Berlin

Planung
Haustechnik:

ISB

INGENIEURGESELLSCHAFT
SCHNEIDER & BAUER mbH

Köpenicker Allee 110, 15366 Hoppegarten, OT Waldesruh
Tel.: 030 / 55 48 93 13
Fax: 030 / 55 48 93 14
e-mail: info@isb-berlin.com

AUSFÜHRUNGSPLANUNG SANITÄR

Strangschema Schmutzwasser

Plan-Nr.: 2107NBZ_SH_XX_AP_S5 B

Projekt-Nr.: 2107NBZ	Leistungs-Phase: AP	Datum: 27.02.2026	Maßstab: ohne	Blatt-Größe: 500/297
Bauherr:	Entwurfsverfasser: PLAFOND	Bearbeiter: JRo/TEn	Geprüft :	