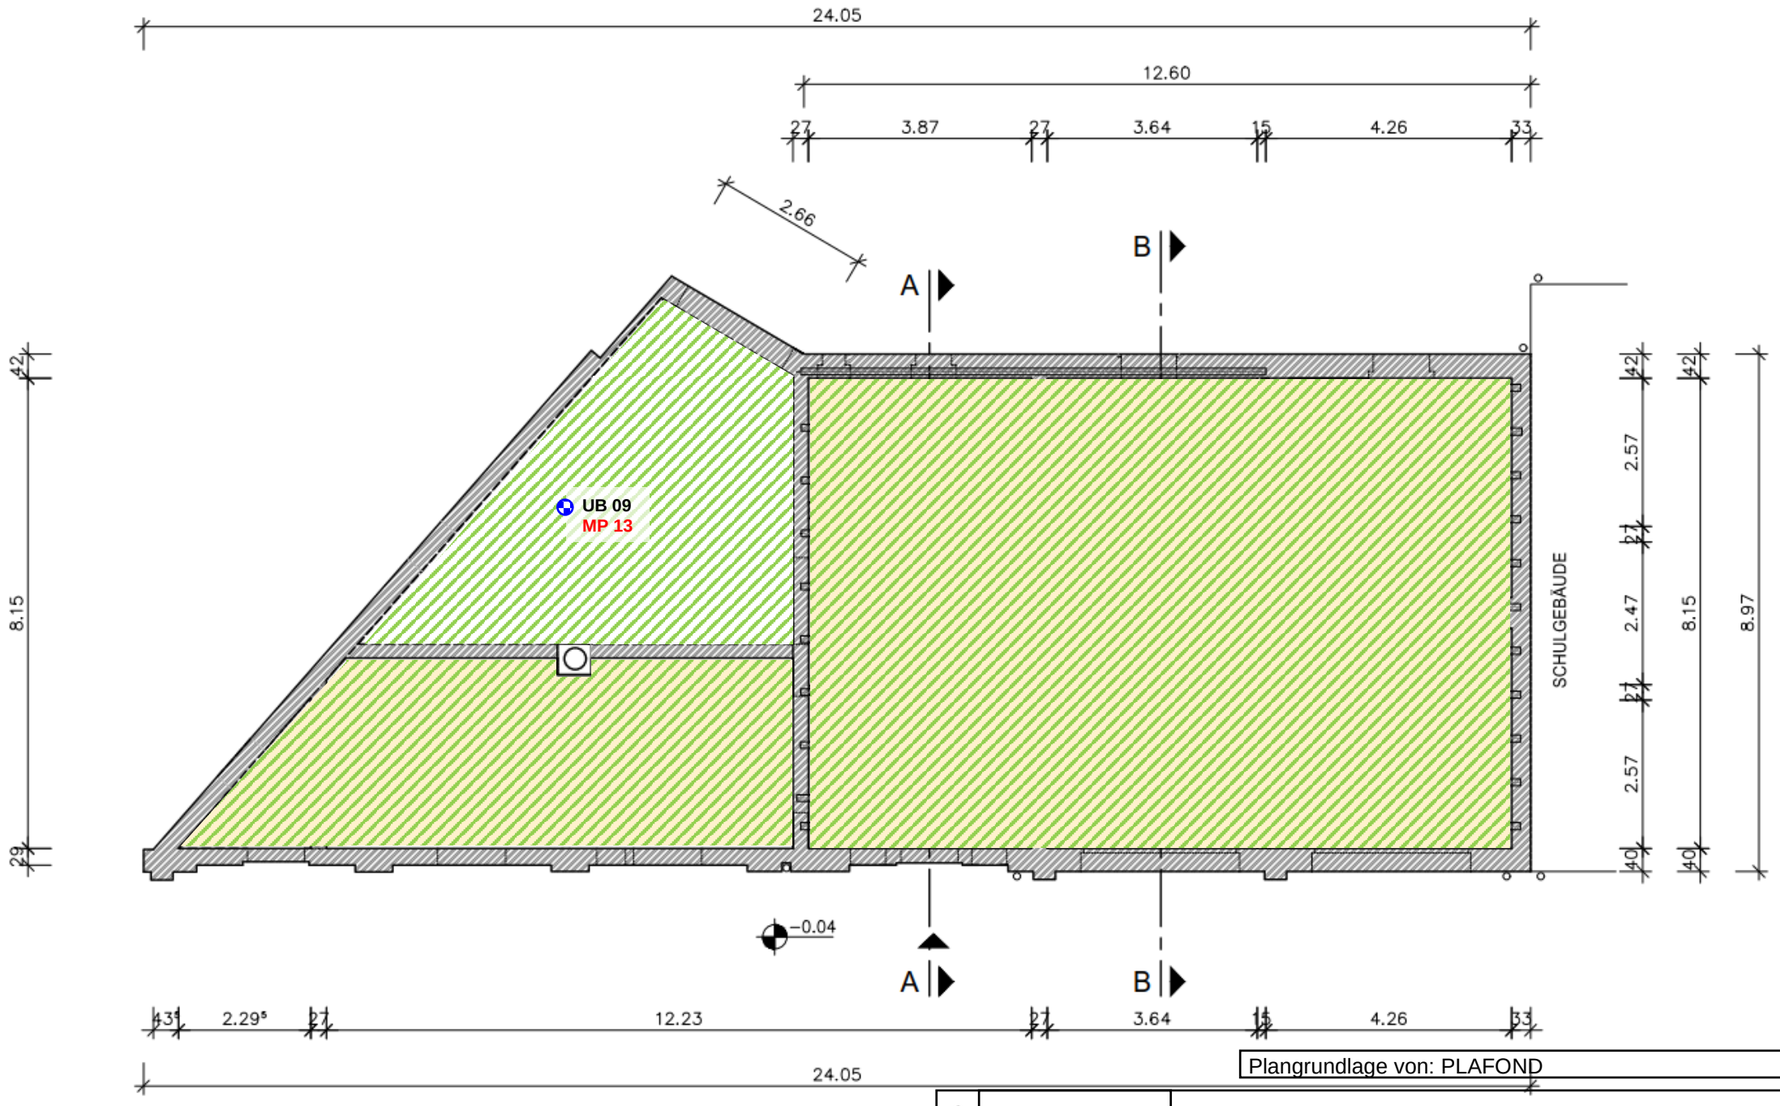

Plangrundlage von: PLAFOND Stand Okt 2021

Legende

- **PCP-behandelte Konstruktionshölzer** des Hauptdaches und **KMF(WHO)**-haltige Dämmung als Auflage
- **KMF(WHO)**-haltige Dämmung als Auflage und **KMF(WHO)**-kontaminierte Dachpappe als Abdeckung
- Entnahmestelle Materialprobe

	Datum	Änderung	Gez.
c			
b			
a			

Plan-Bezeichnung:
Grundriss Bestand – Deckenplan
mit räuml. Ausdehnung der Schadstofffundstellen
BV: Feuerwehr Schmöckwitz
Adlergestell 782 in 12527 Berlin

Projekt-Nr.: 08766/4/09/1
Erstellt durch: Jessica Schubert
Ausgabedatum: 13.06.2022
Blatt-Nr.: 2