




**Amt für Digitalisierung, Breitband und Vermessung
Nürnberg**
Flaschenhofstraße 59
90402 Nürnberg

**Auszug aus dem
Liegenschaftskataster**
Flurkarte 1:1000
zur Bauvorlage nach § 7 Abs. 1 BauVorlV
Erstellt am 14.11.2025

Flurstück: 338/11
Gemarkung: Altdorf b.Nürnberg

Gemeinde: Altdorf b.Nürnberg
Landkreis: Nürnberger Land
Bezirk: Mittelfranken

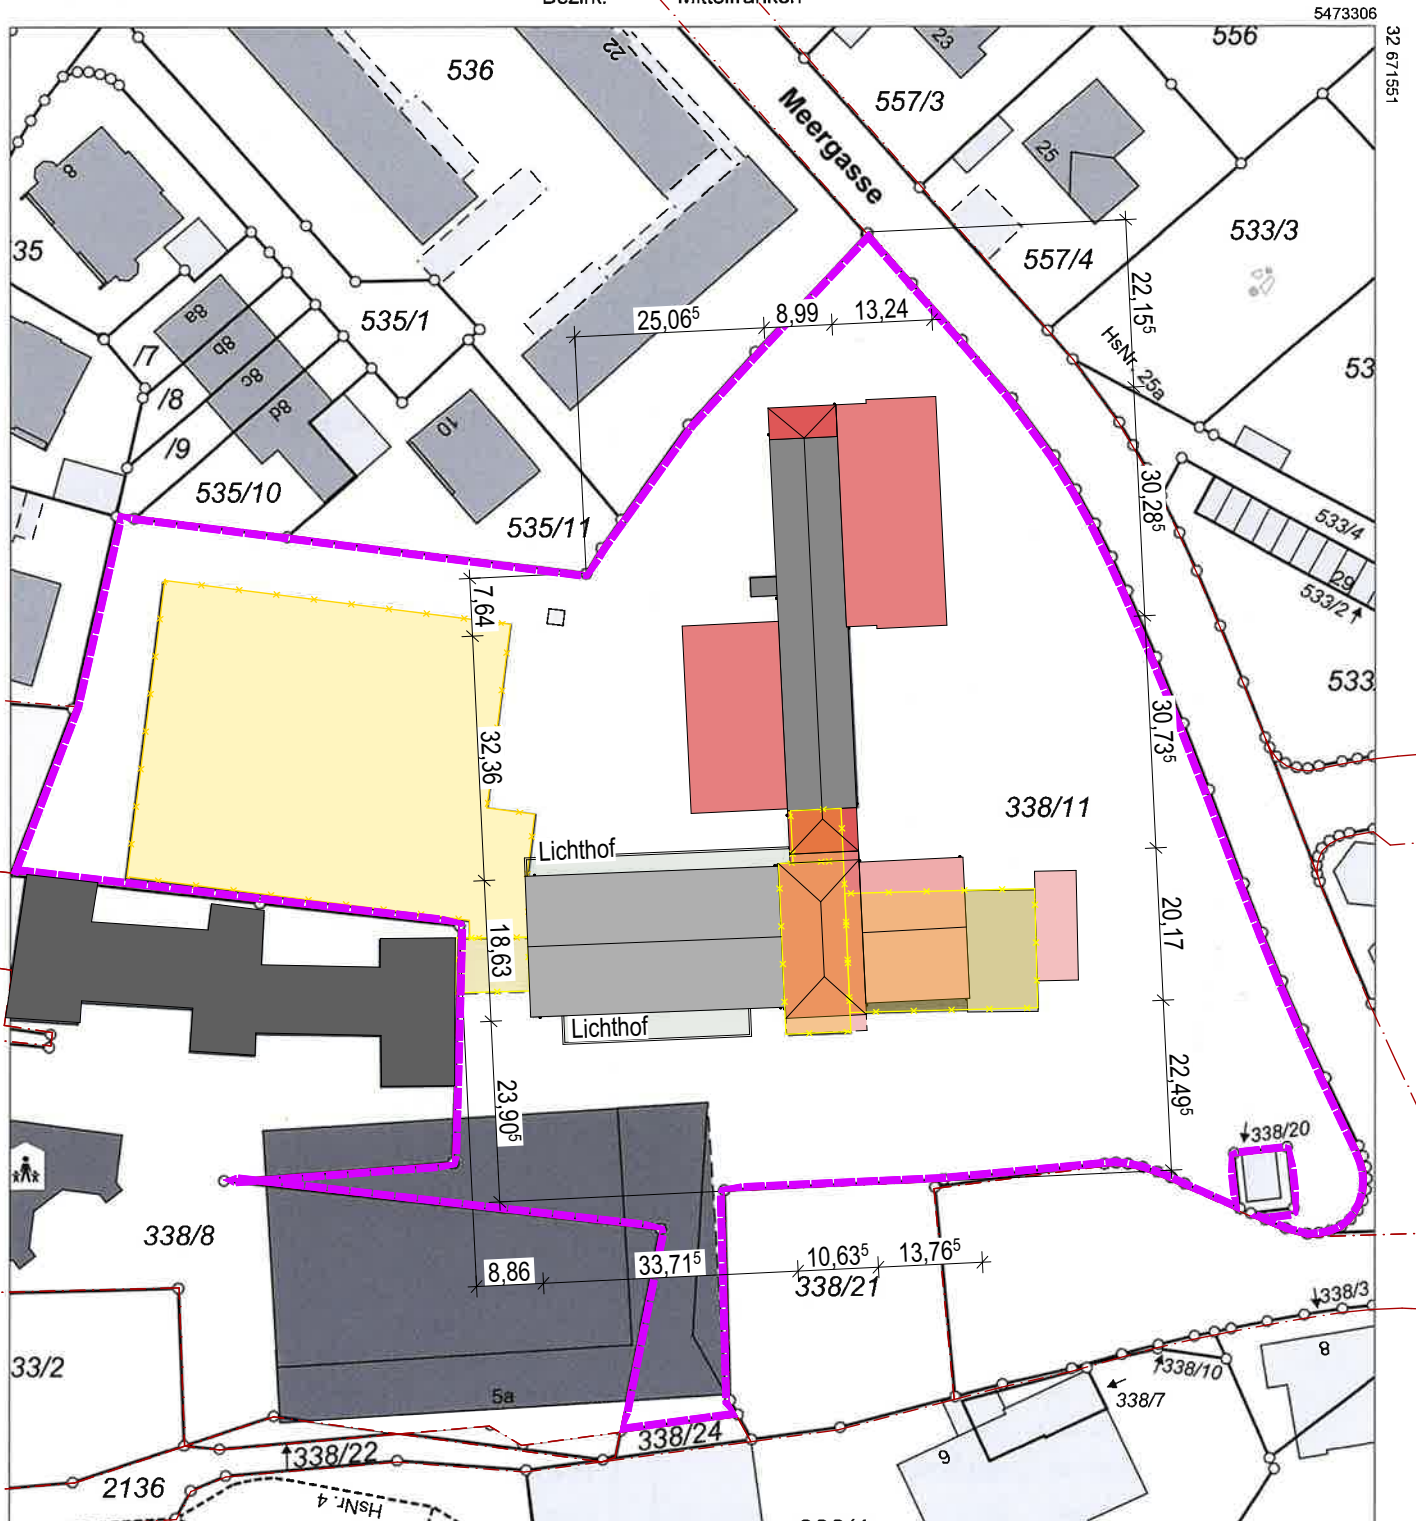

000076
Blatt 17 von 17

Lageplan 1:1000		
Bauherr, Name Stadt Altdorf	PLZ, Ort 90518 Altdorf b. Nürnberg	Telefon (mit Vorwahl)
Straße, Hausnummer Röderstraße 10	Datum :	
Bauort Hagenhausener Str. 5	Flur-Nr. 338/11	
Unterschrift Bauherr:	Nachbarn: siehe Rückseite	