




-1. UG 1:50

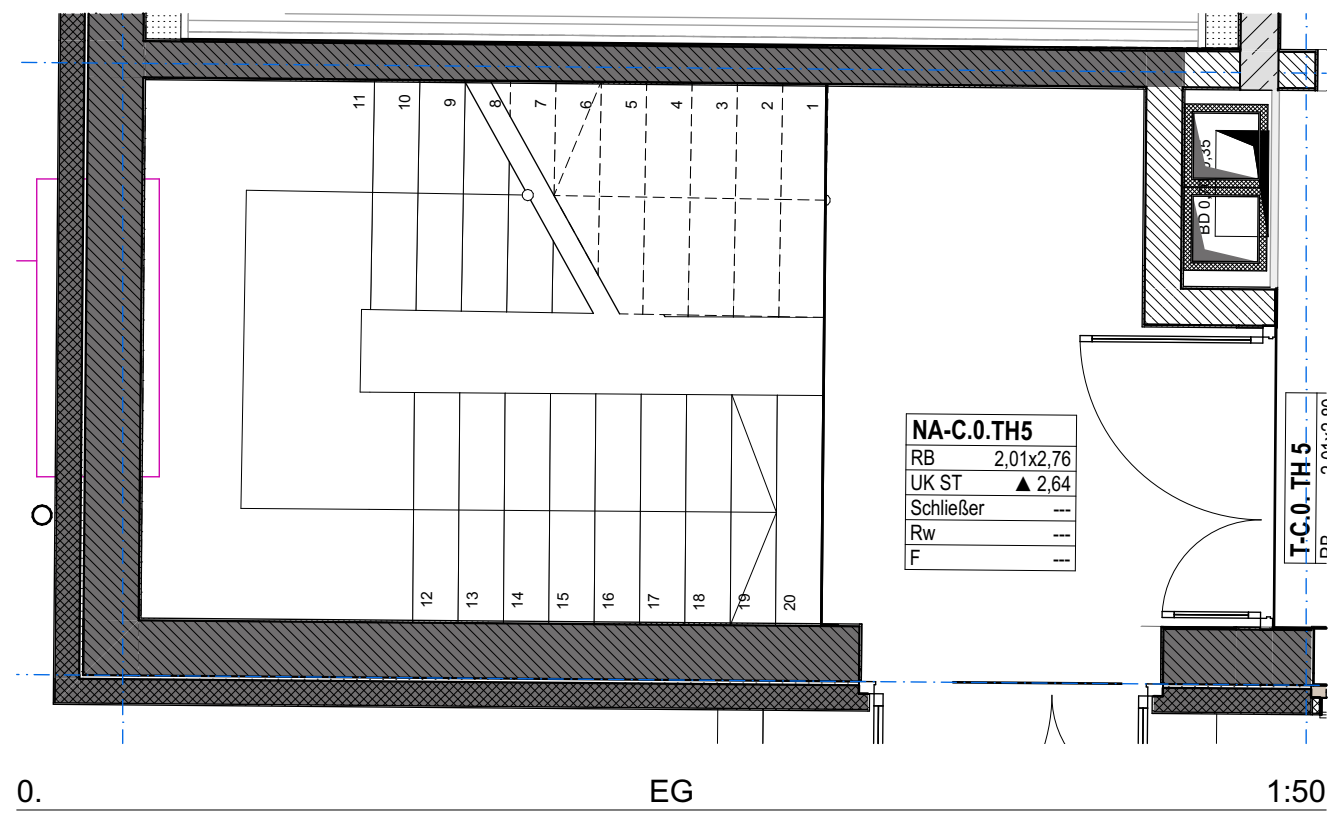


0. EG 1:50

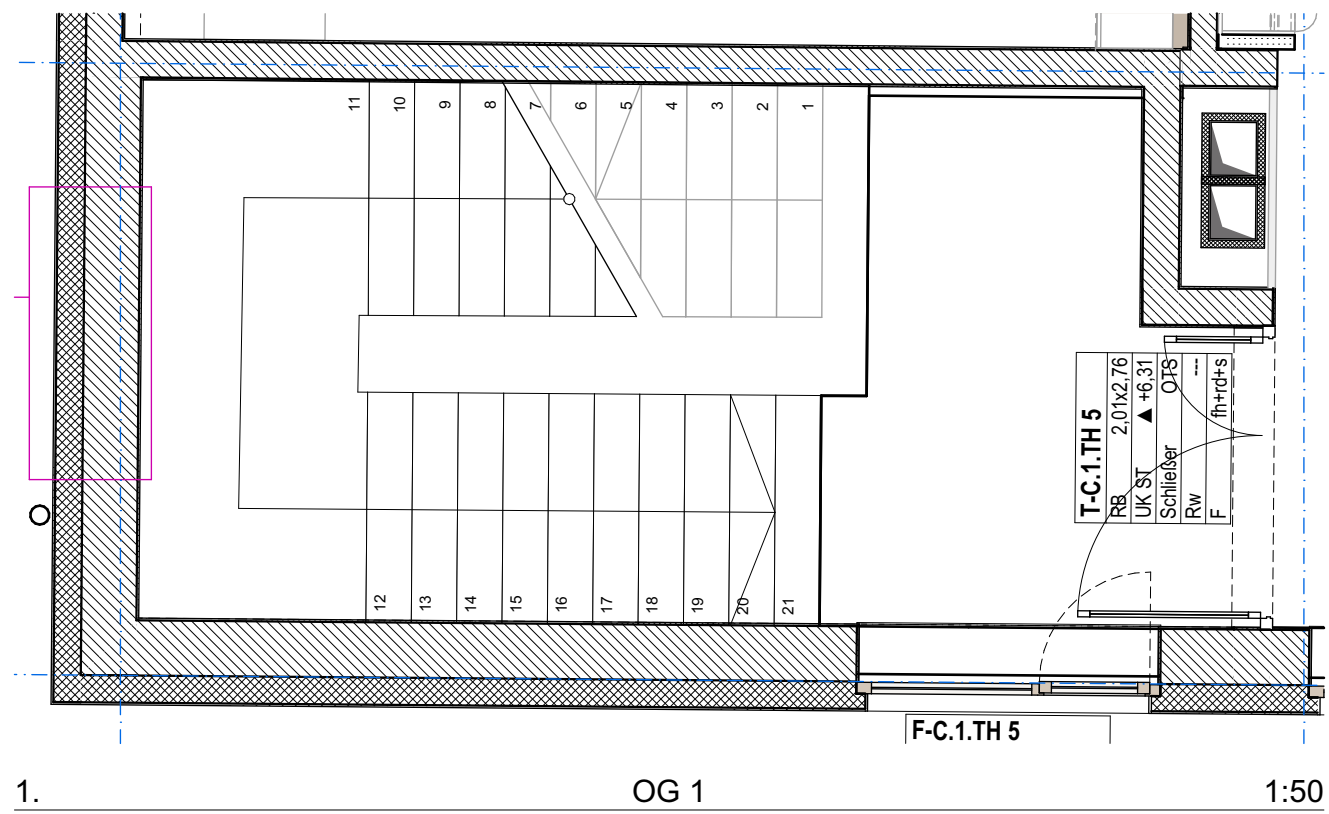


1. OG 1 1:50

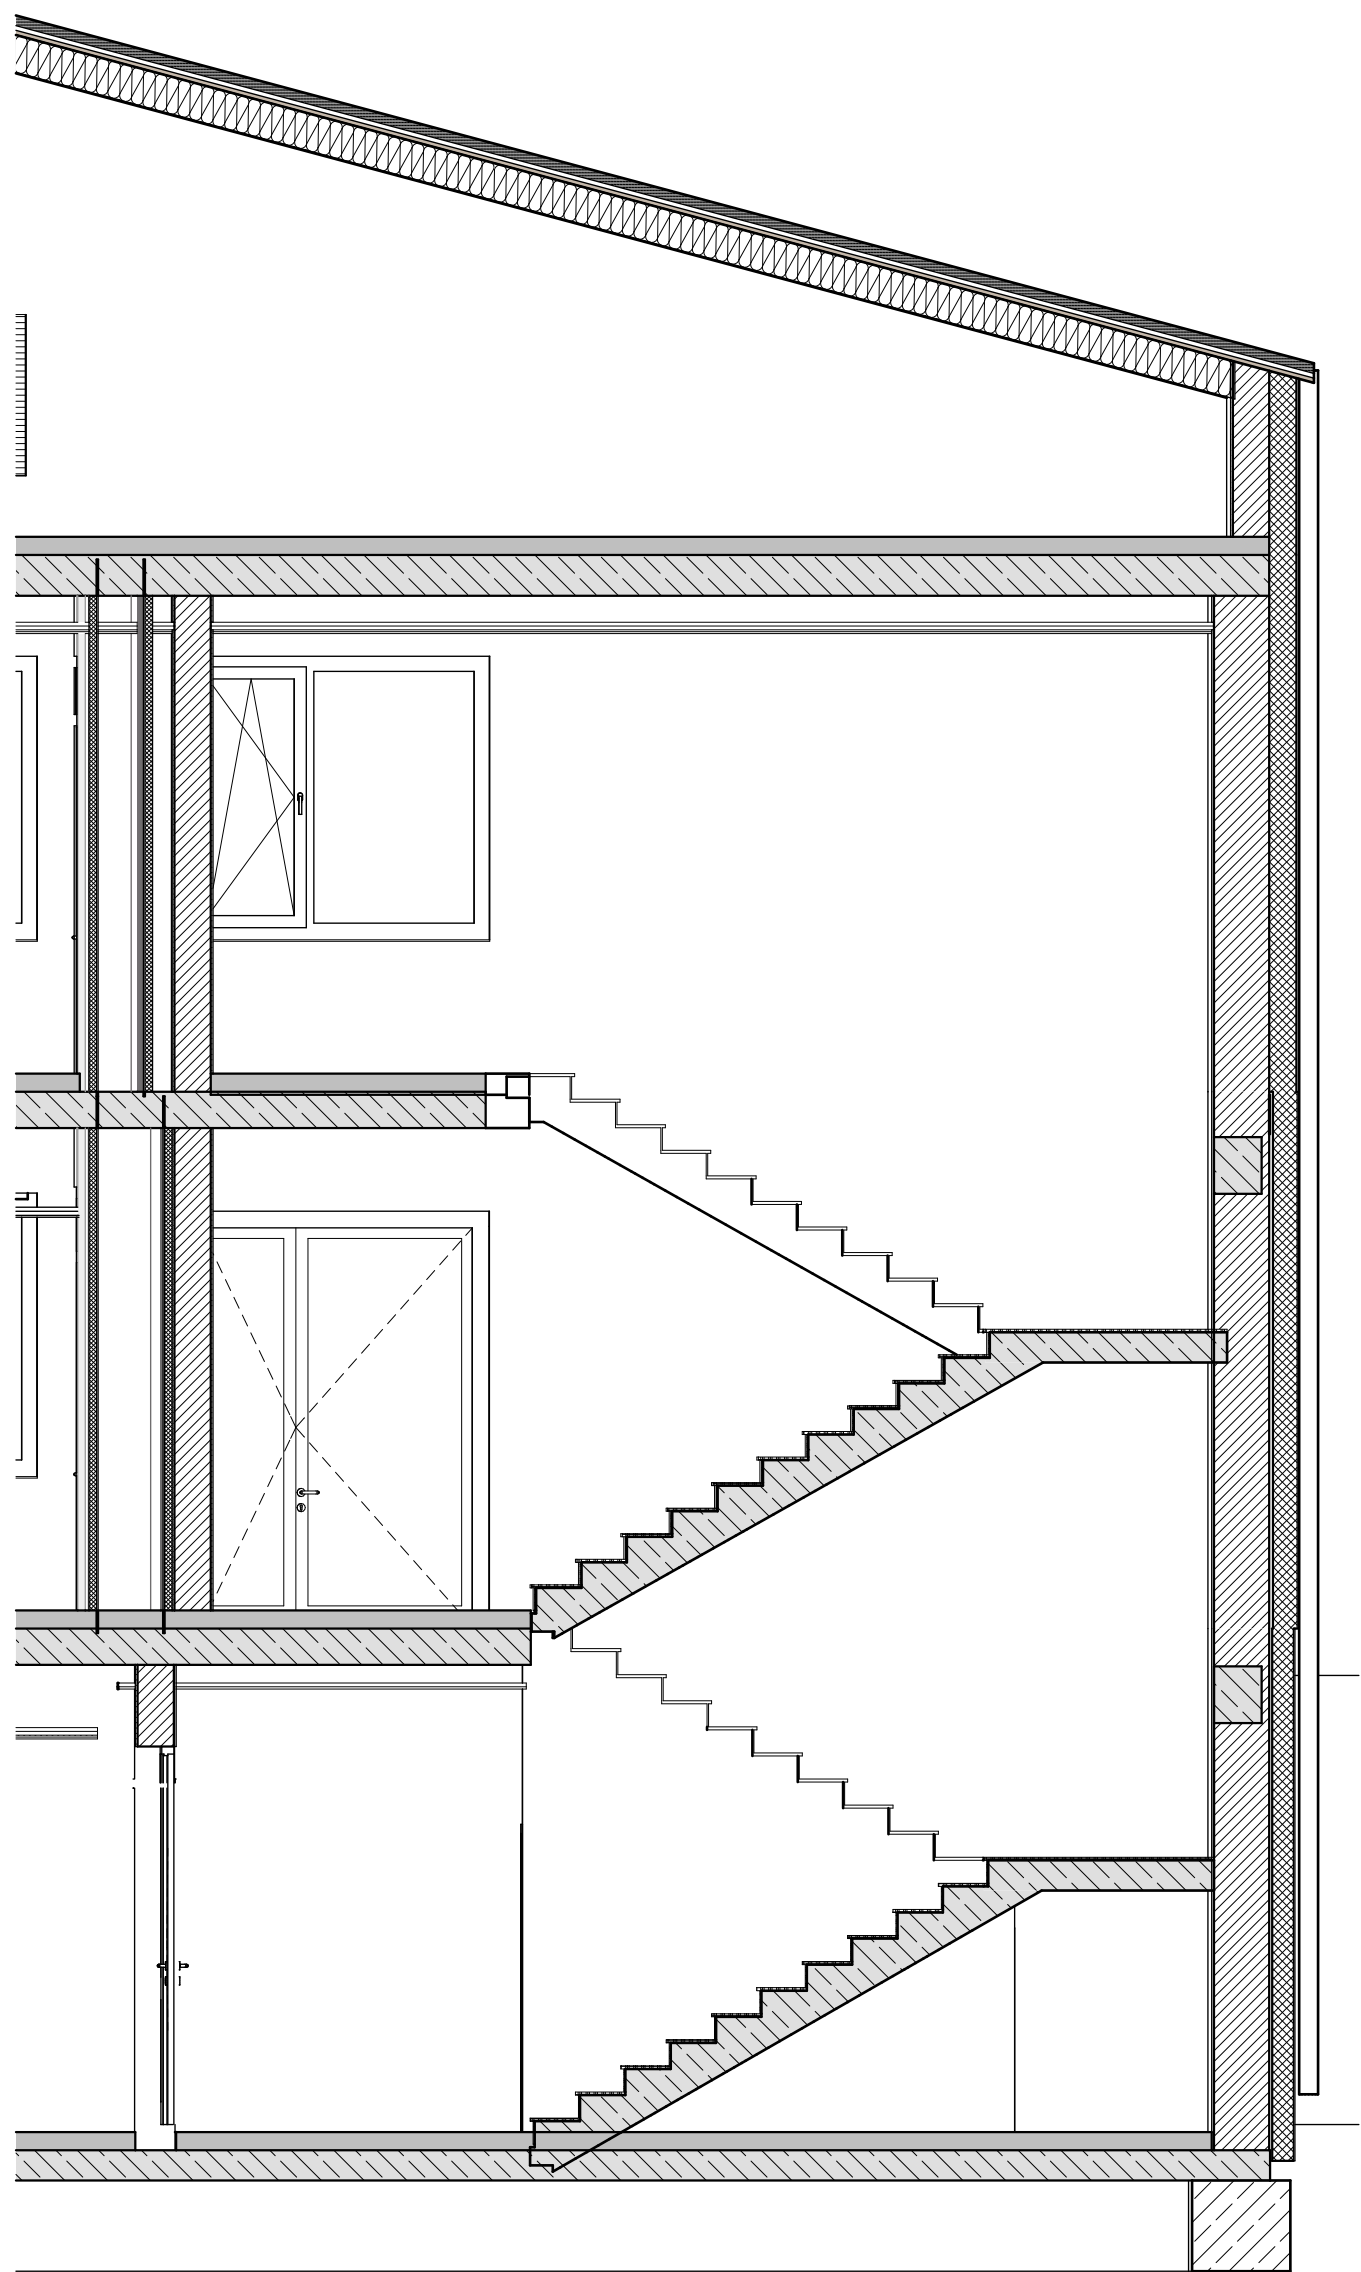

LS1 TH 5 | Klassenzimmerseite | BT C 1:50


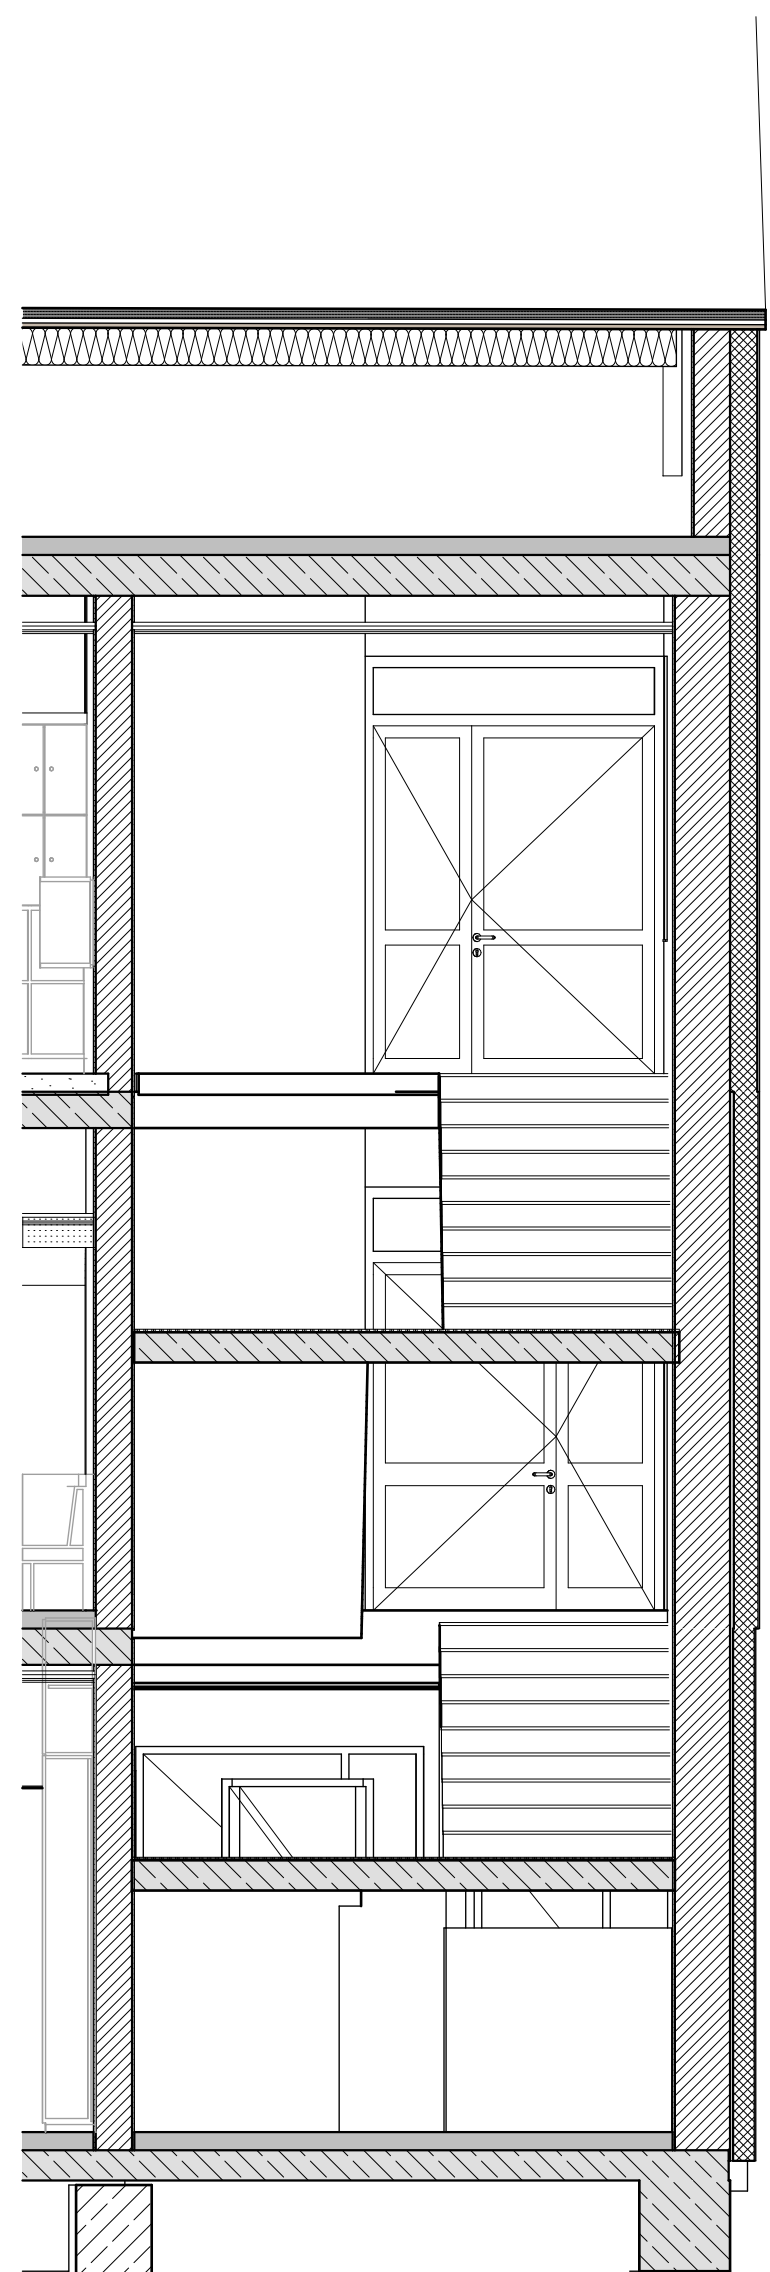


QS1 TH 5 | Fassadenseite | BT C 1:50

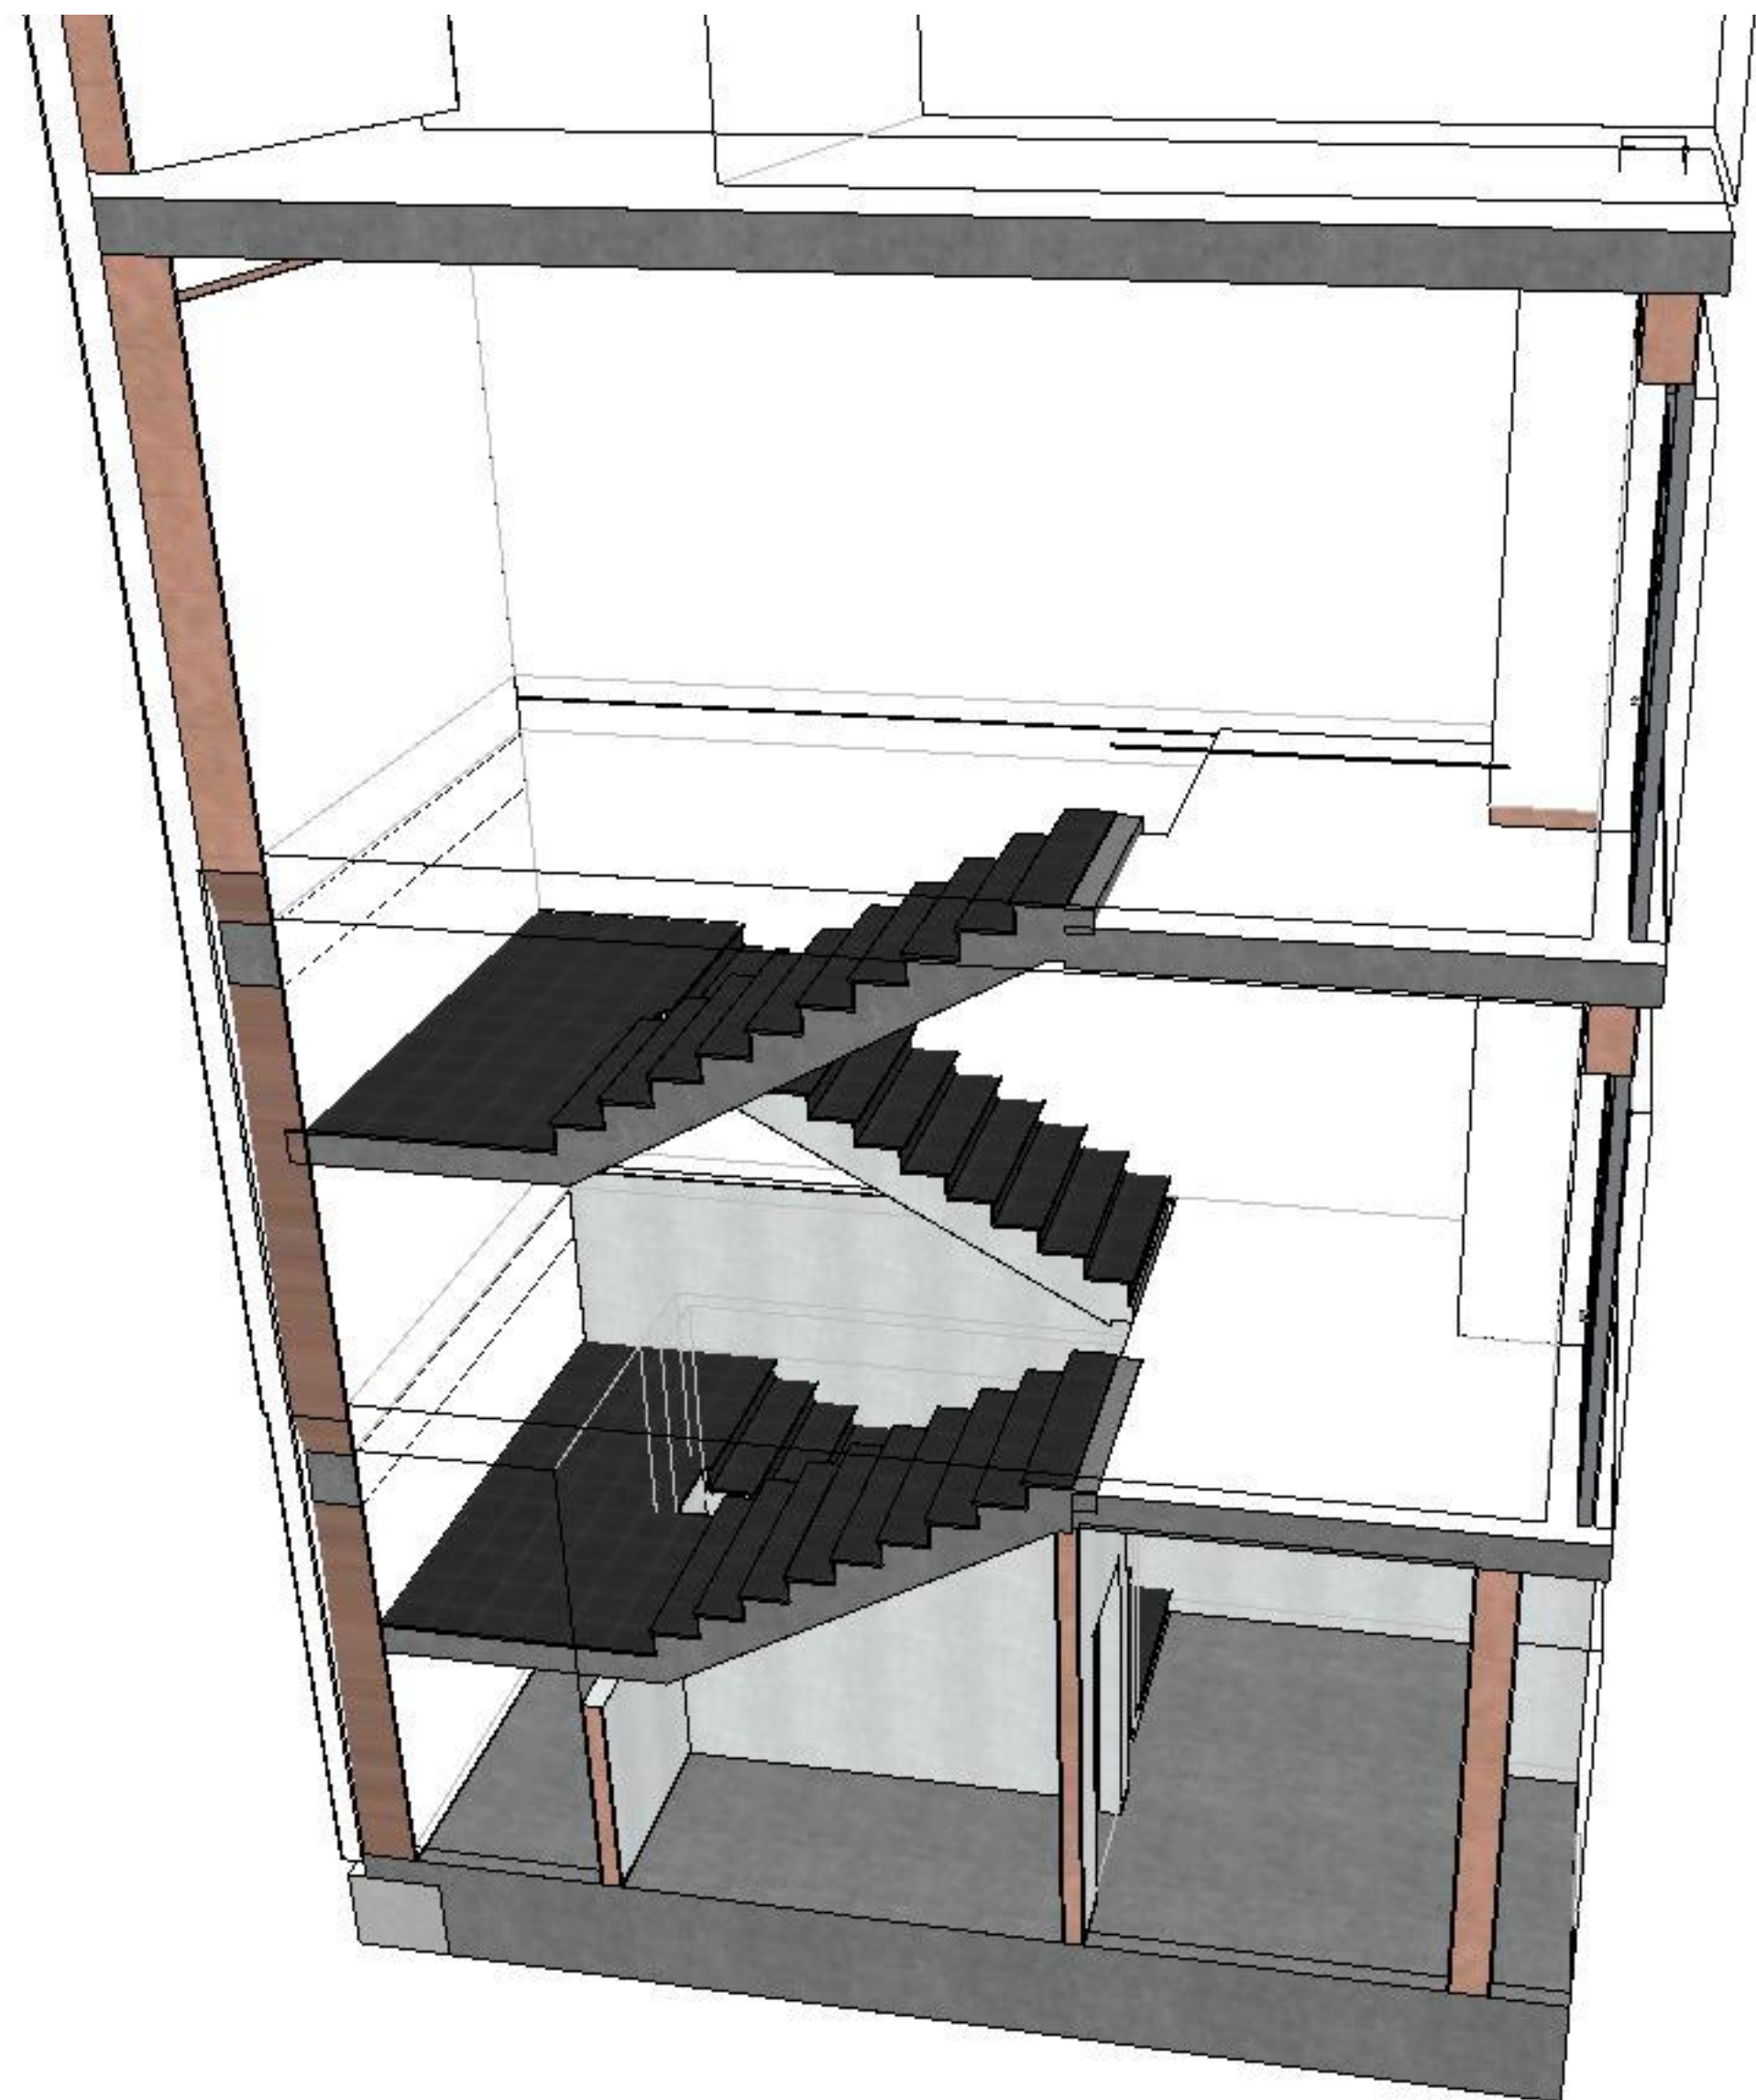

3D | Modell Treppenhaus 5

DP_09	Grundschule Altdorf Generalsanierung und Erweiterung
1:50	Treppenhaus 5 Bestand
BAUHERR:	Stadt Altdorf Röderstraße 10 90518 Altdorf b. Nürnberg
BAUORT:	Gemarkung: Altdorf Flurst.-Nr. 338/11 Hagenhausener Str. 5 90518 Altdorf b. Nürnberg

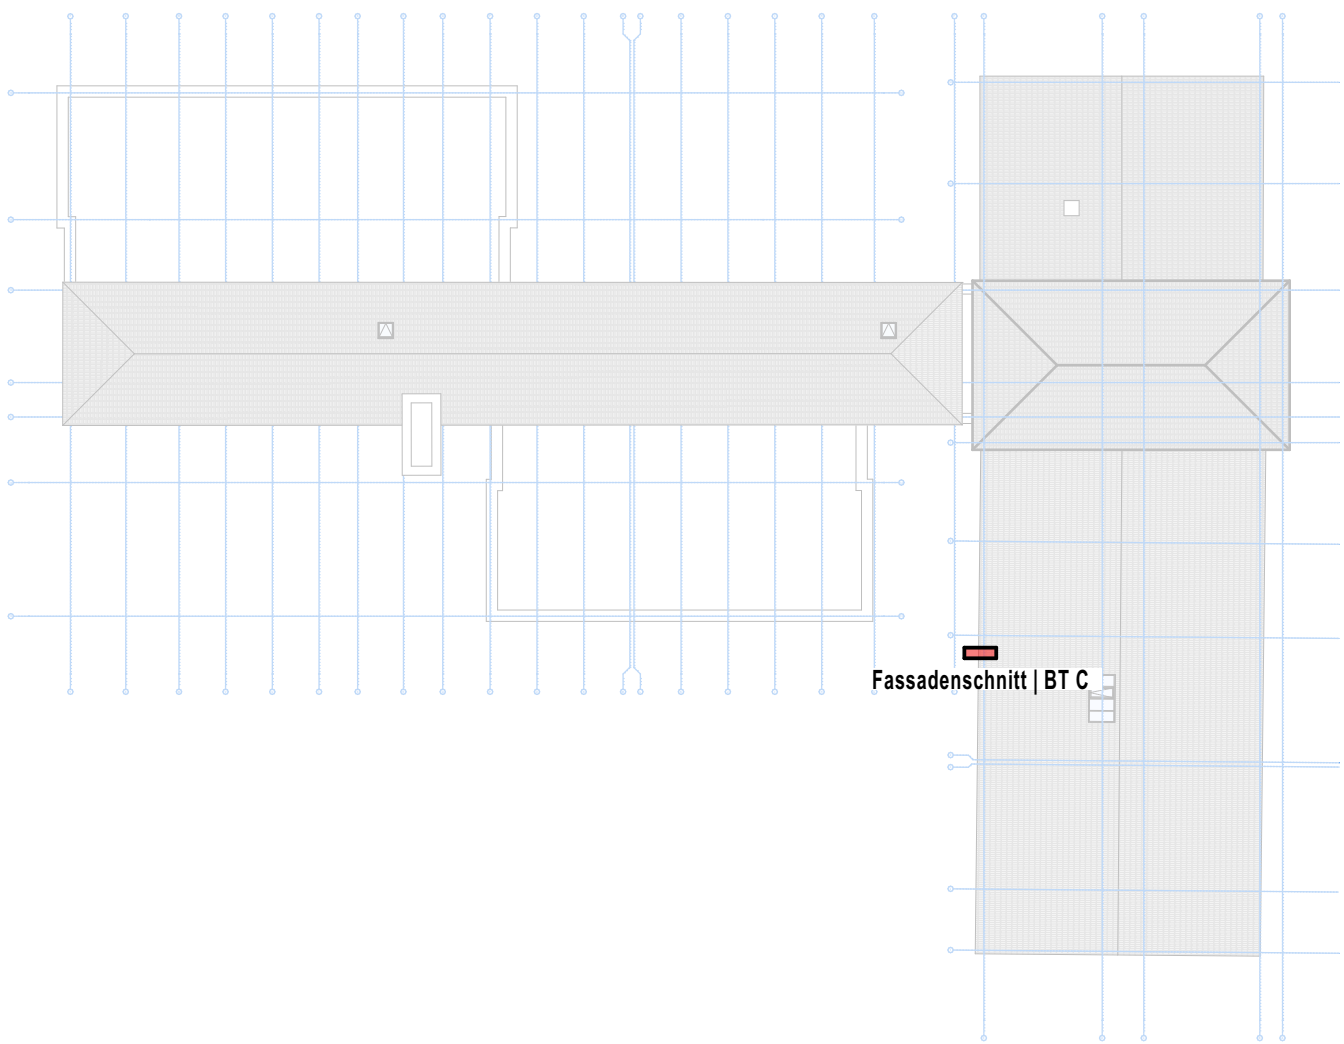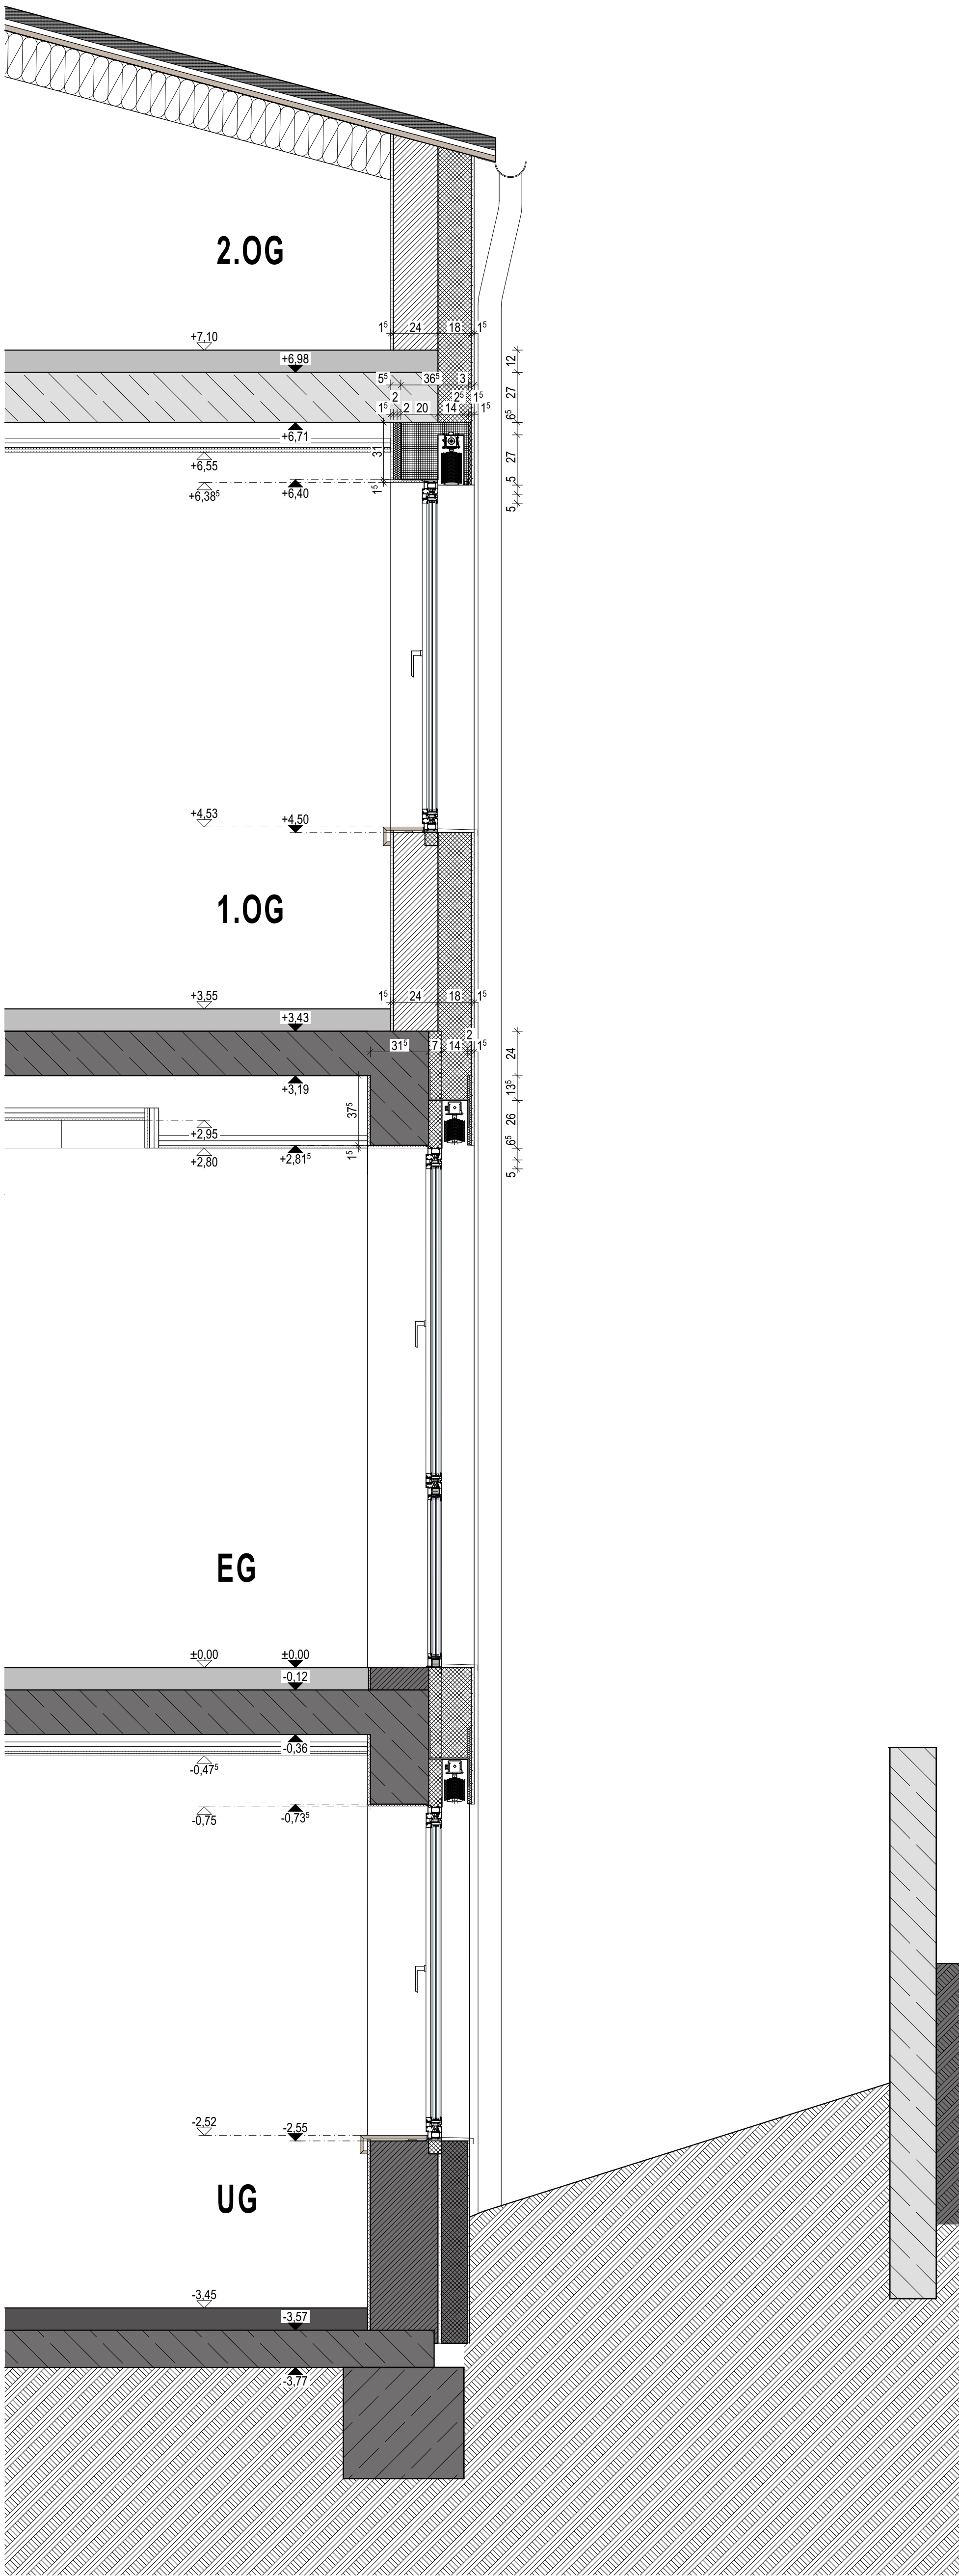

5. Dachaufsicht

DP_10	Grundschule Altdorf Generalsanierung und Erweiterung
1:20, 1:500	Fassadenschnitt Bestand/Neubau
BAUHERR:	Stadt Altdorf Röderstraße 10 90518 Altdorf b. Nürnberg
BAUORT:	Gemarkung: Altdorf Flurst.-Nr. 338/11 Hagenhausener Str. 5 90518 Altdorf b. Nürnberg