

LEAG

KADEMIE

Wir gestalten Transformation


Künstler-

garderobe

gegenüber

1. Etage der

LEAG Akademie

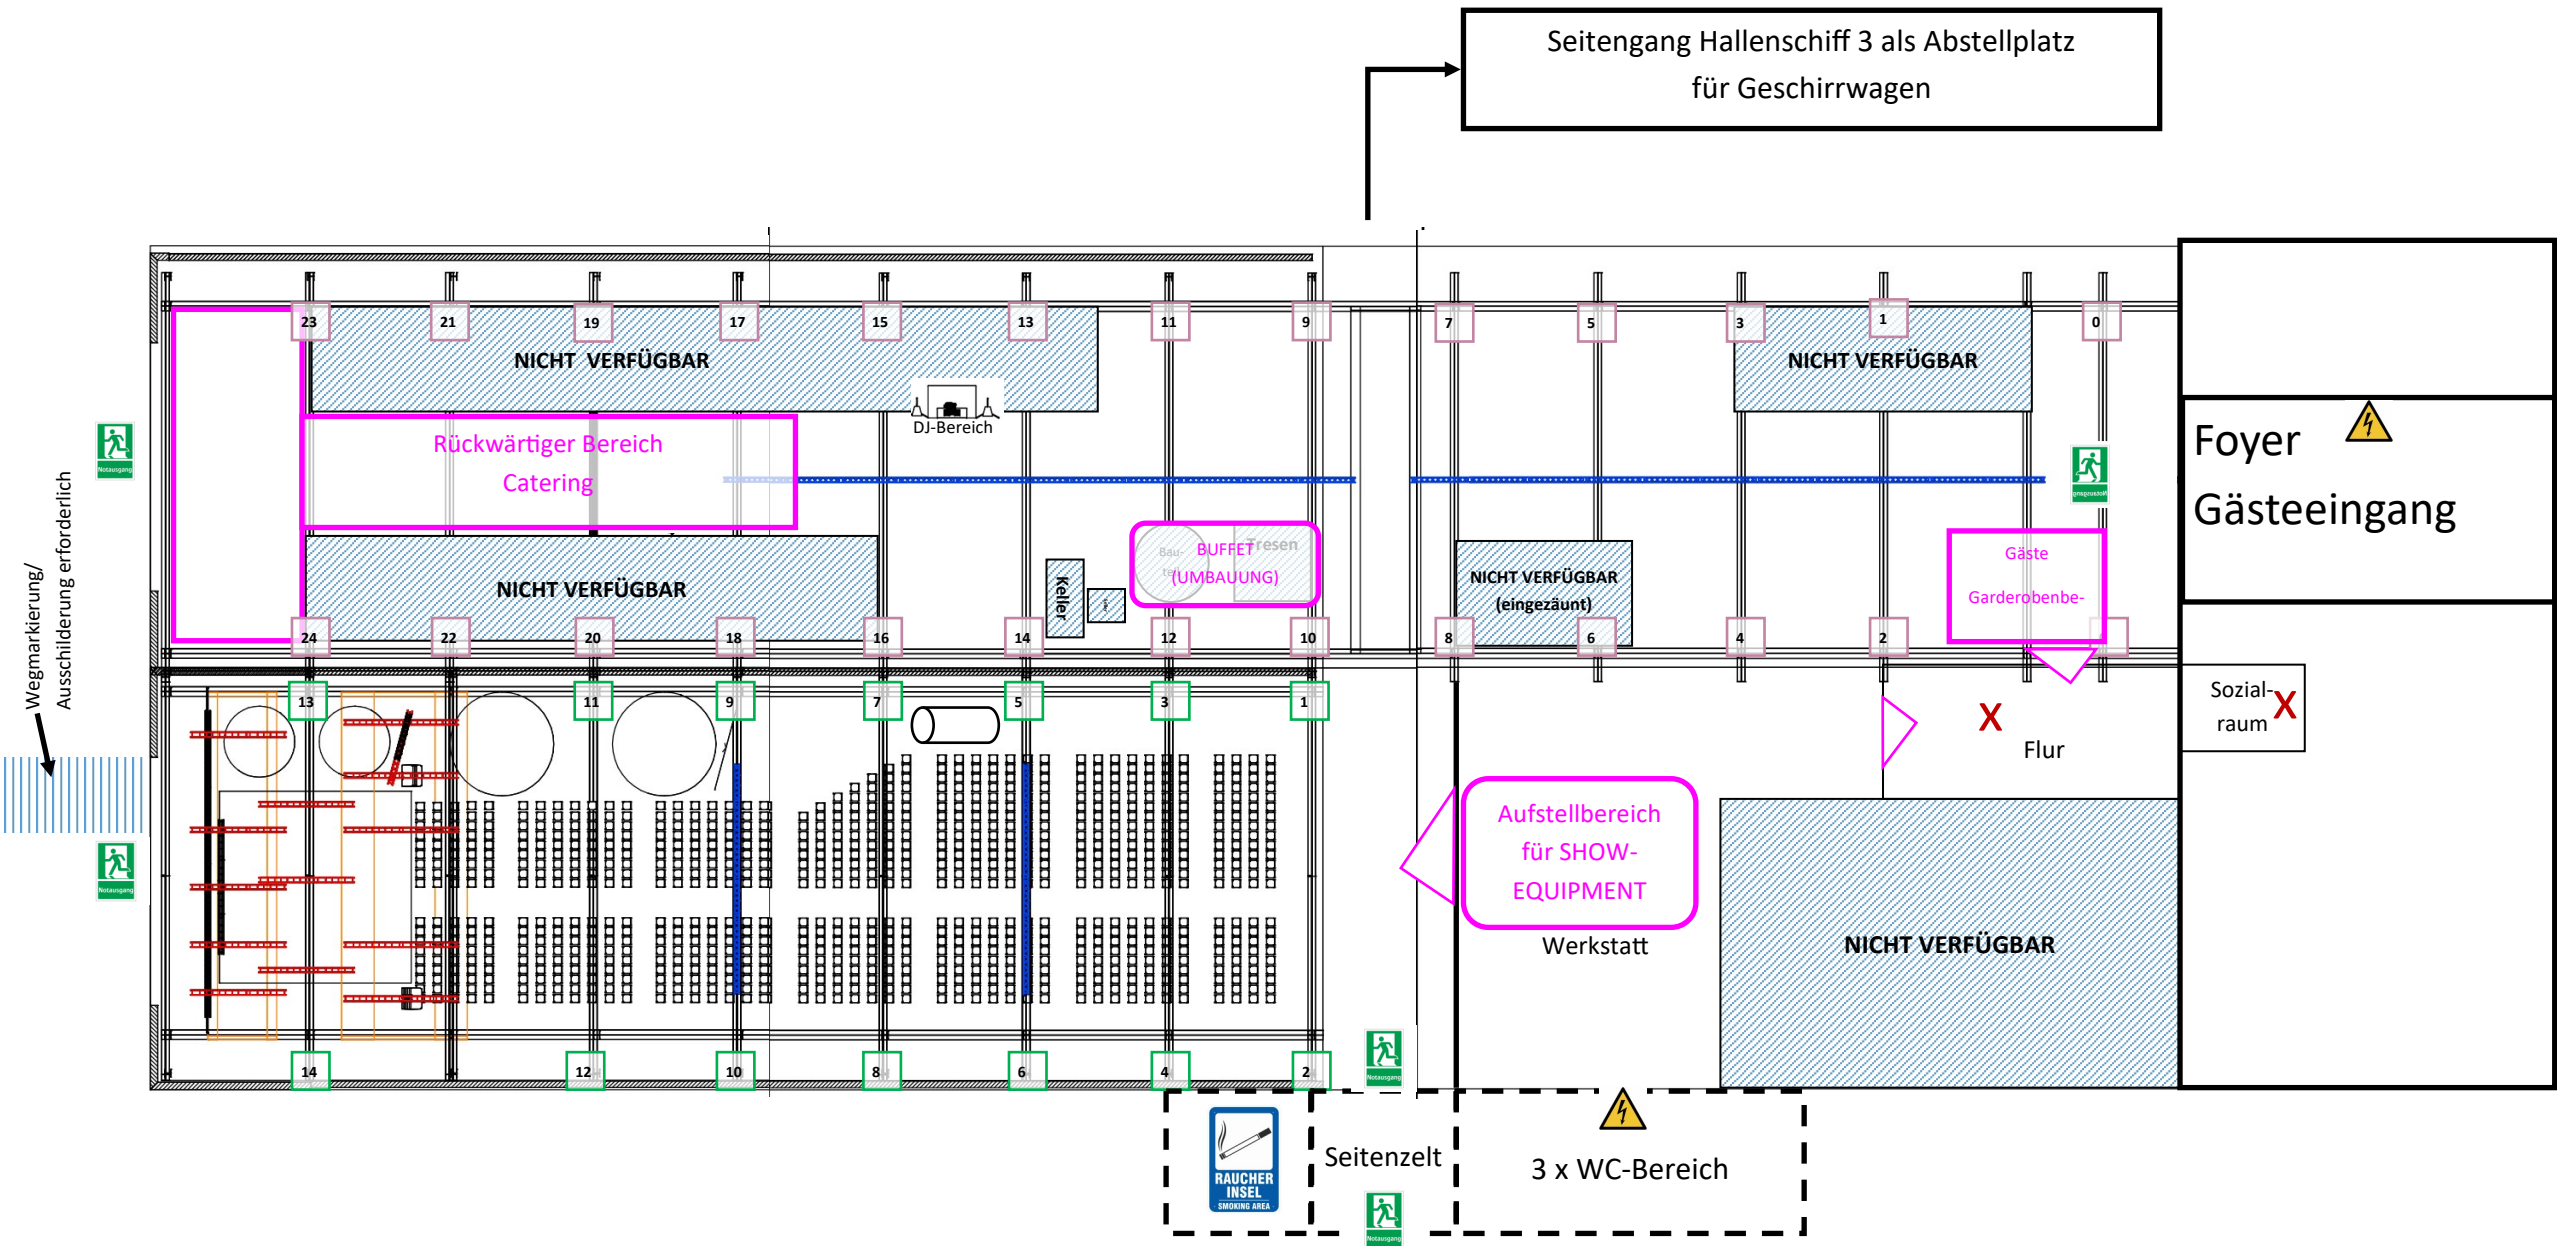

- ⚡

Strom für Standardversorgung erforderlich
(Bühne und Catering ist gesondert geplant)

X

ggf. Nutzung als Backstage für Service-Kräfte

weitere Option Backstage: Konferenzraum 211
- 24

Nummerierung Felder der Halle an Säulen (Hallenschiff 2)

14

Nummerierung Felder der Halle an Säulen (Hallenschiff 1)

-> Hinweis Nummerierung im HS1 hat einen Säulenbereich ausgelassen

▽

Türen/Tore

□

Umbauungen/Nutzung mit erhöhtem Auf-/Abbauaufwand