


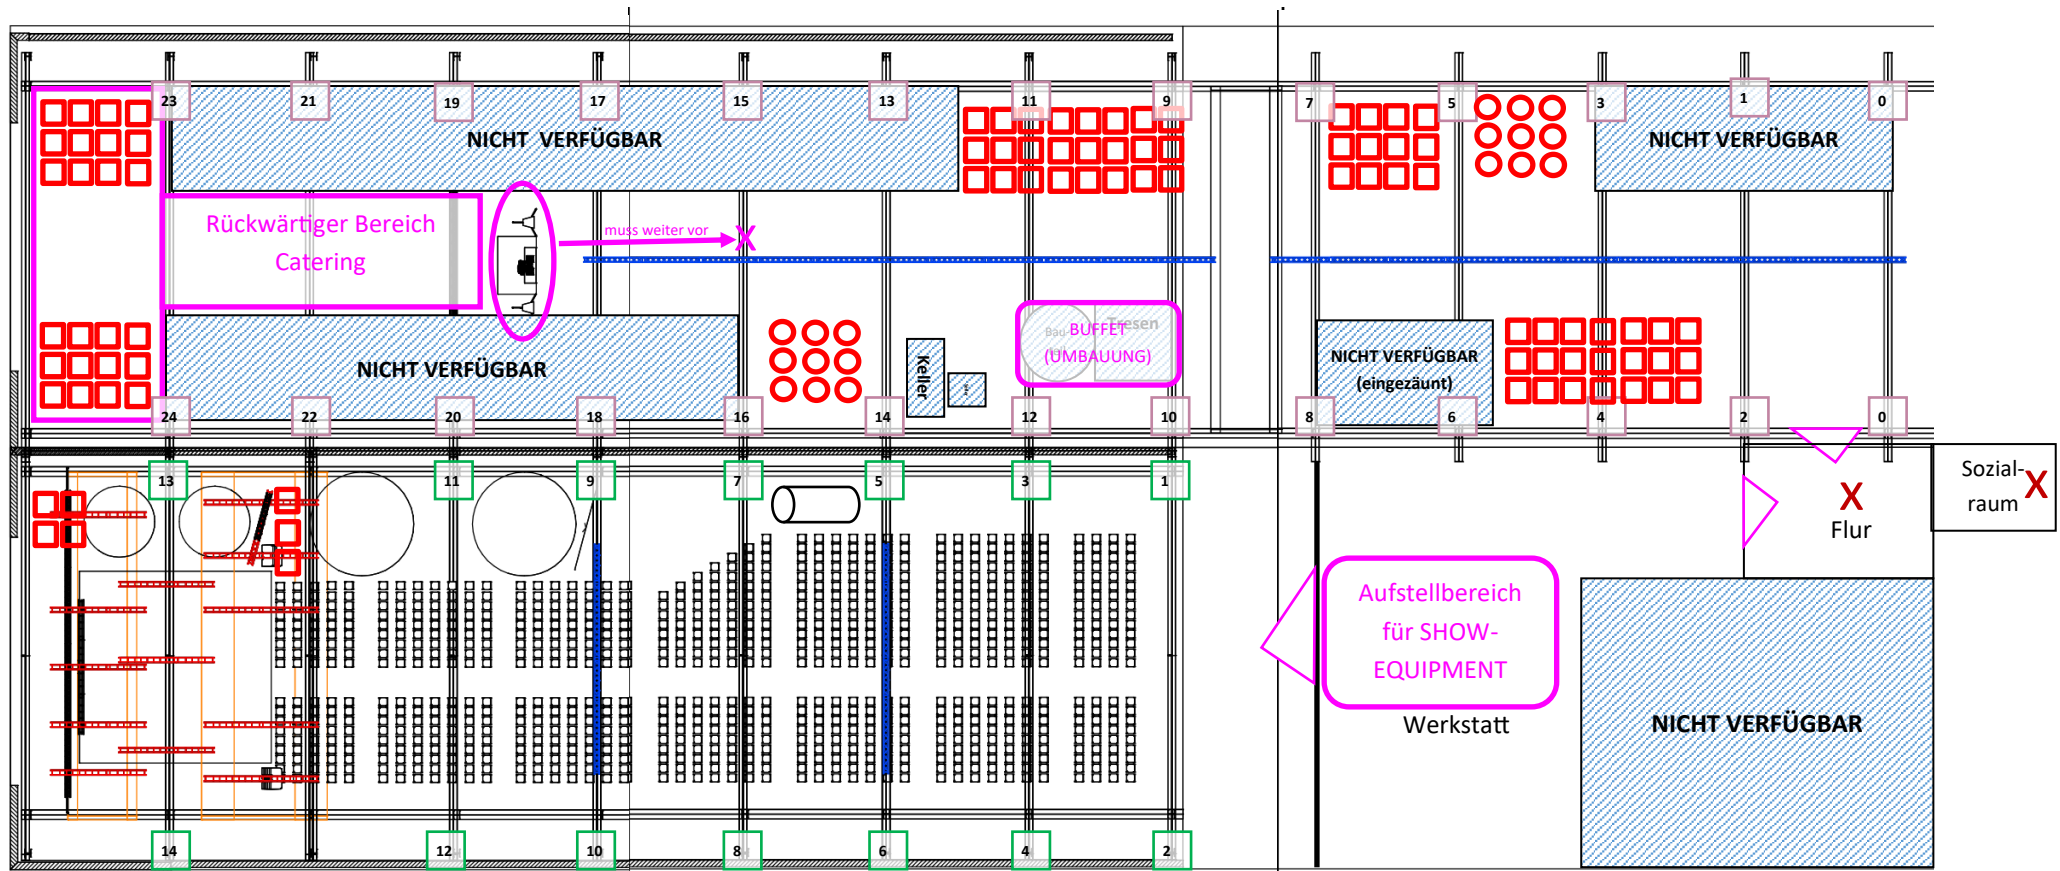

□ Lagermaterial muss beräumt werden

○ Rollen mit u. ohne Seil müssen beräumt werden

X ggf. Nutzung als Backstage für Service-Kräfte

24 Nummerierung Felder der Halle an Säulen (Hallenschiff 2)

14 Nummerierung Felder der Halle an Säulen (Hallenschiff 1)

-> Hinweis Nummerierung im HS1 hat einen Säulenbereich ausgelassen

▽ Türen/Tore

□ Umbauungen/Nutzung mit erhöhtem Auf-/Abbauaufwand

weitere Option Backstage: Konferenzraum 211