




Baugrube, Schnitt C-C

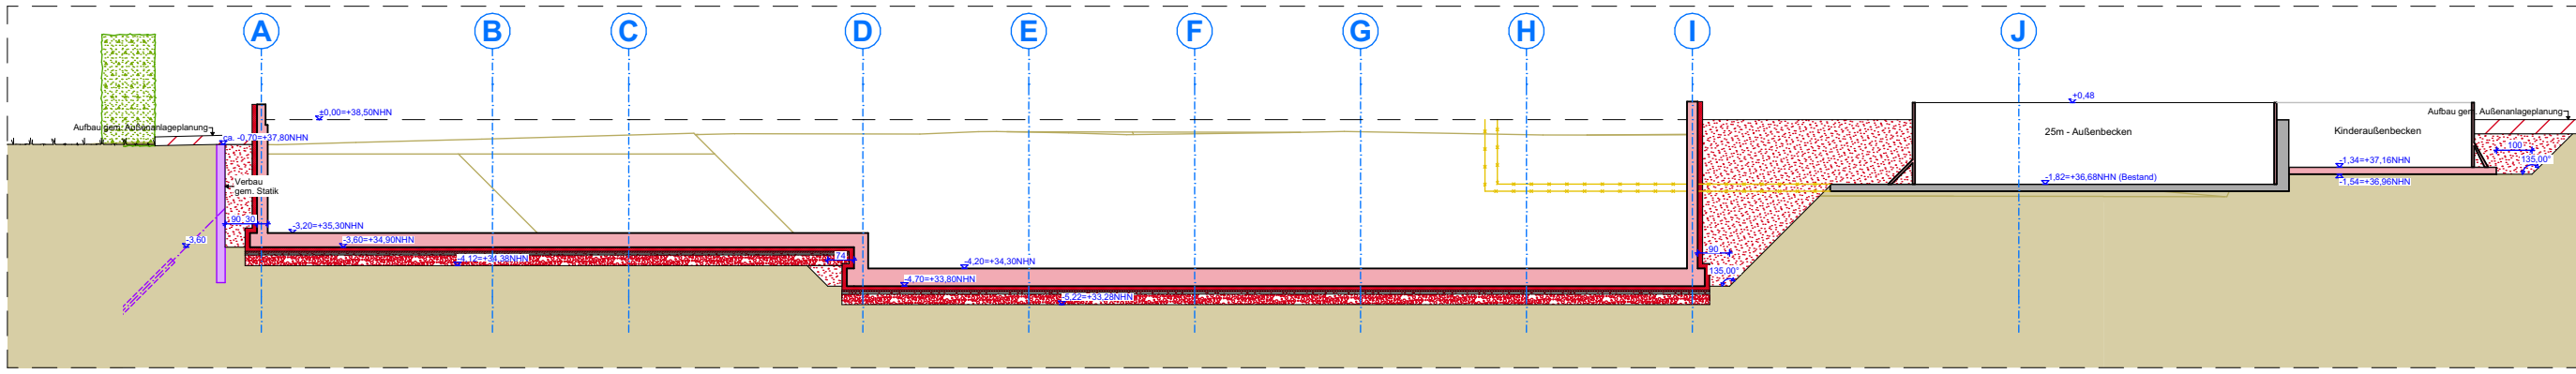


Baugrube, Schnitt B-B

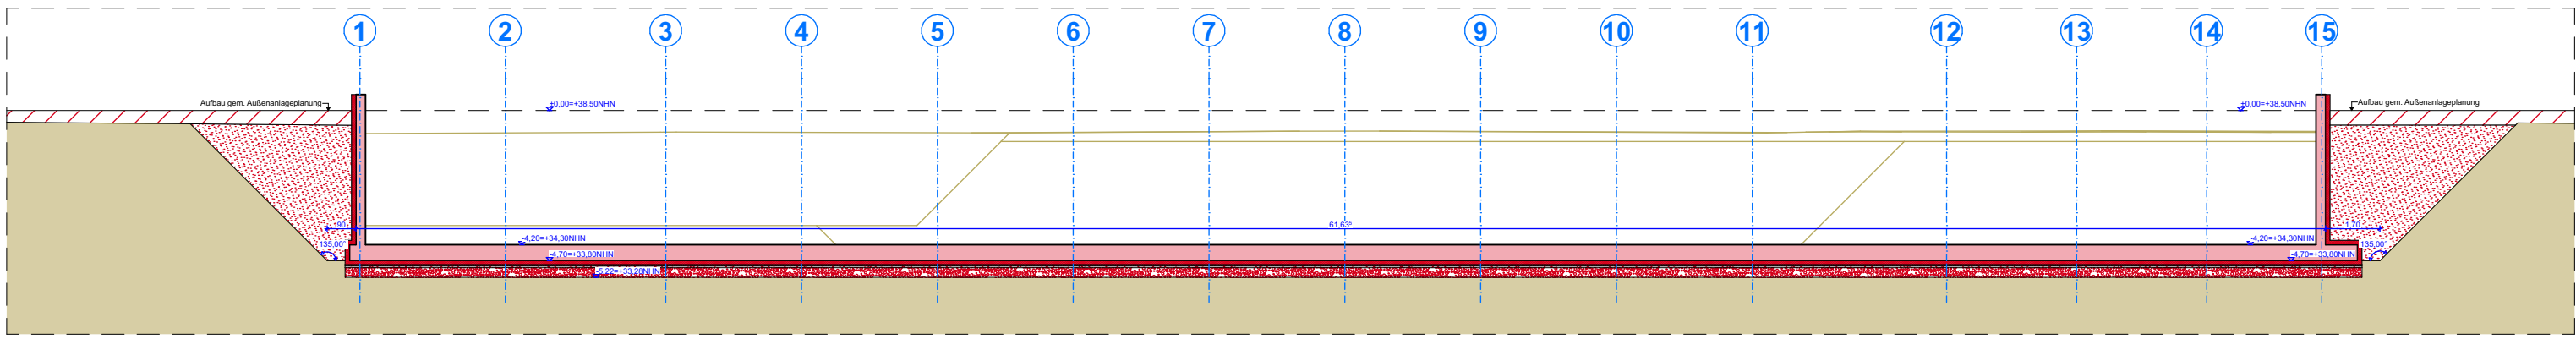

Baugrube, Schnitt A-A

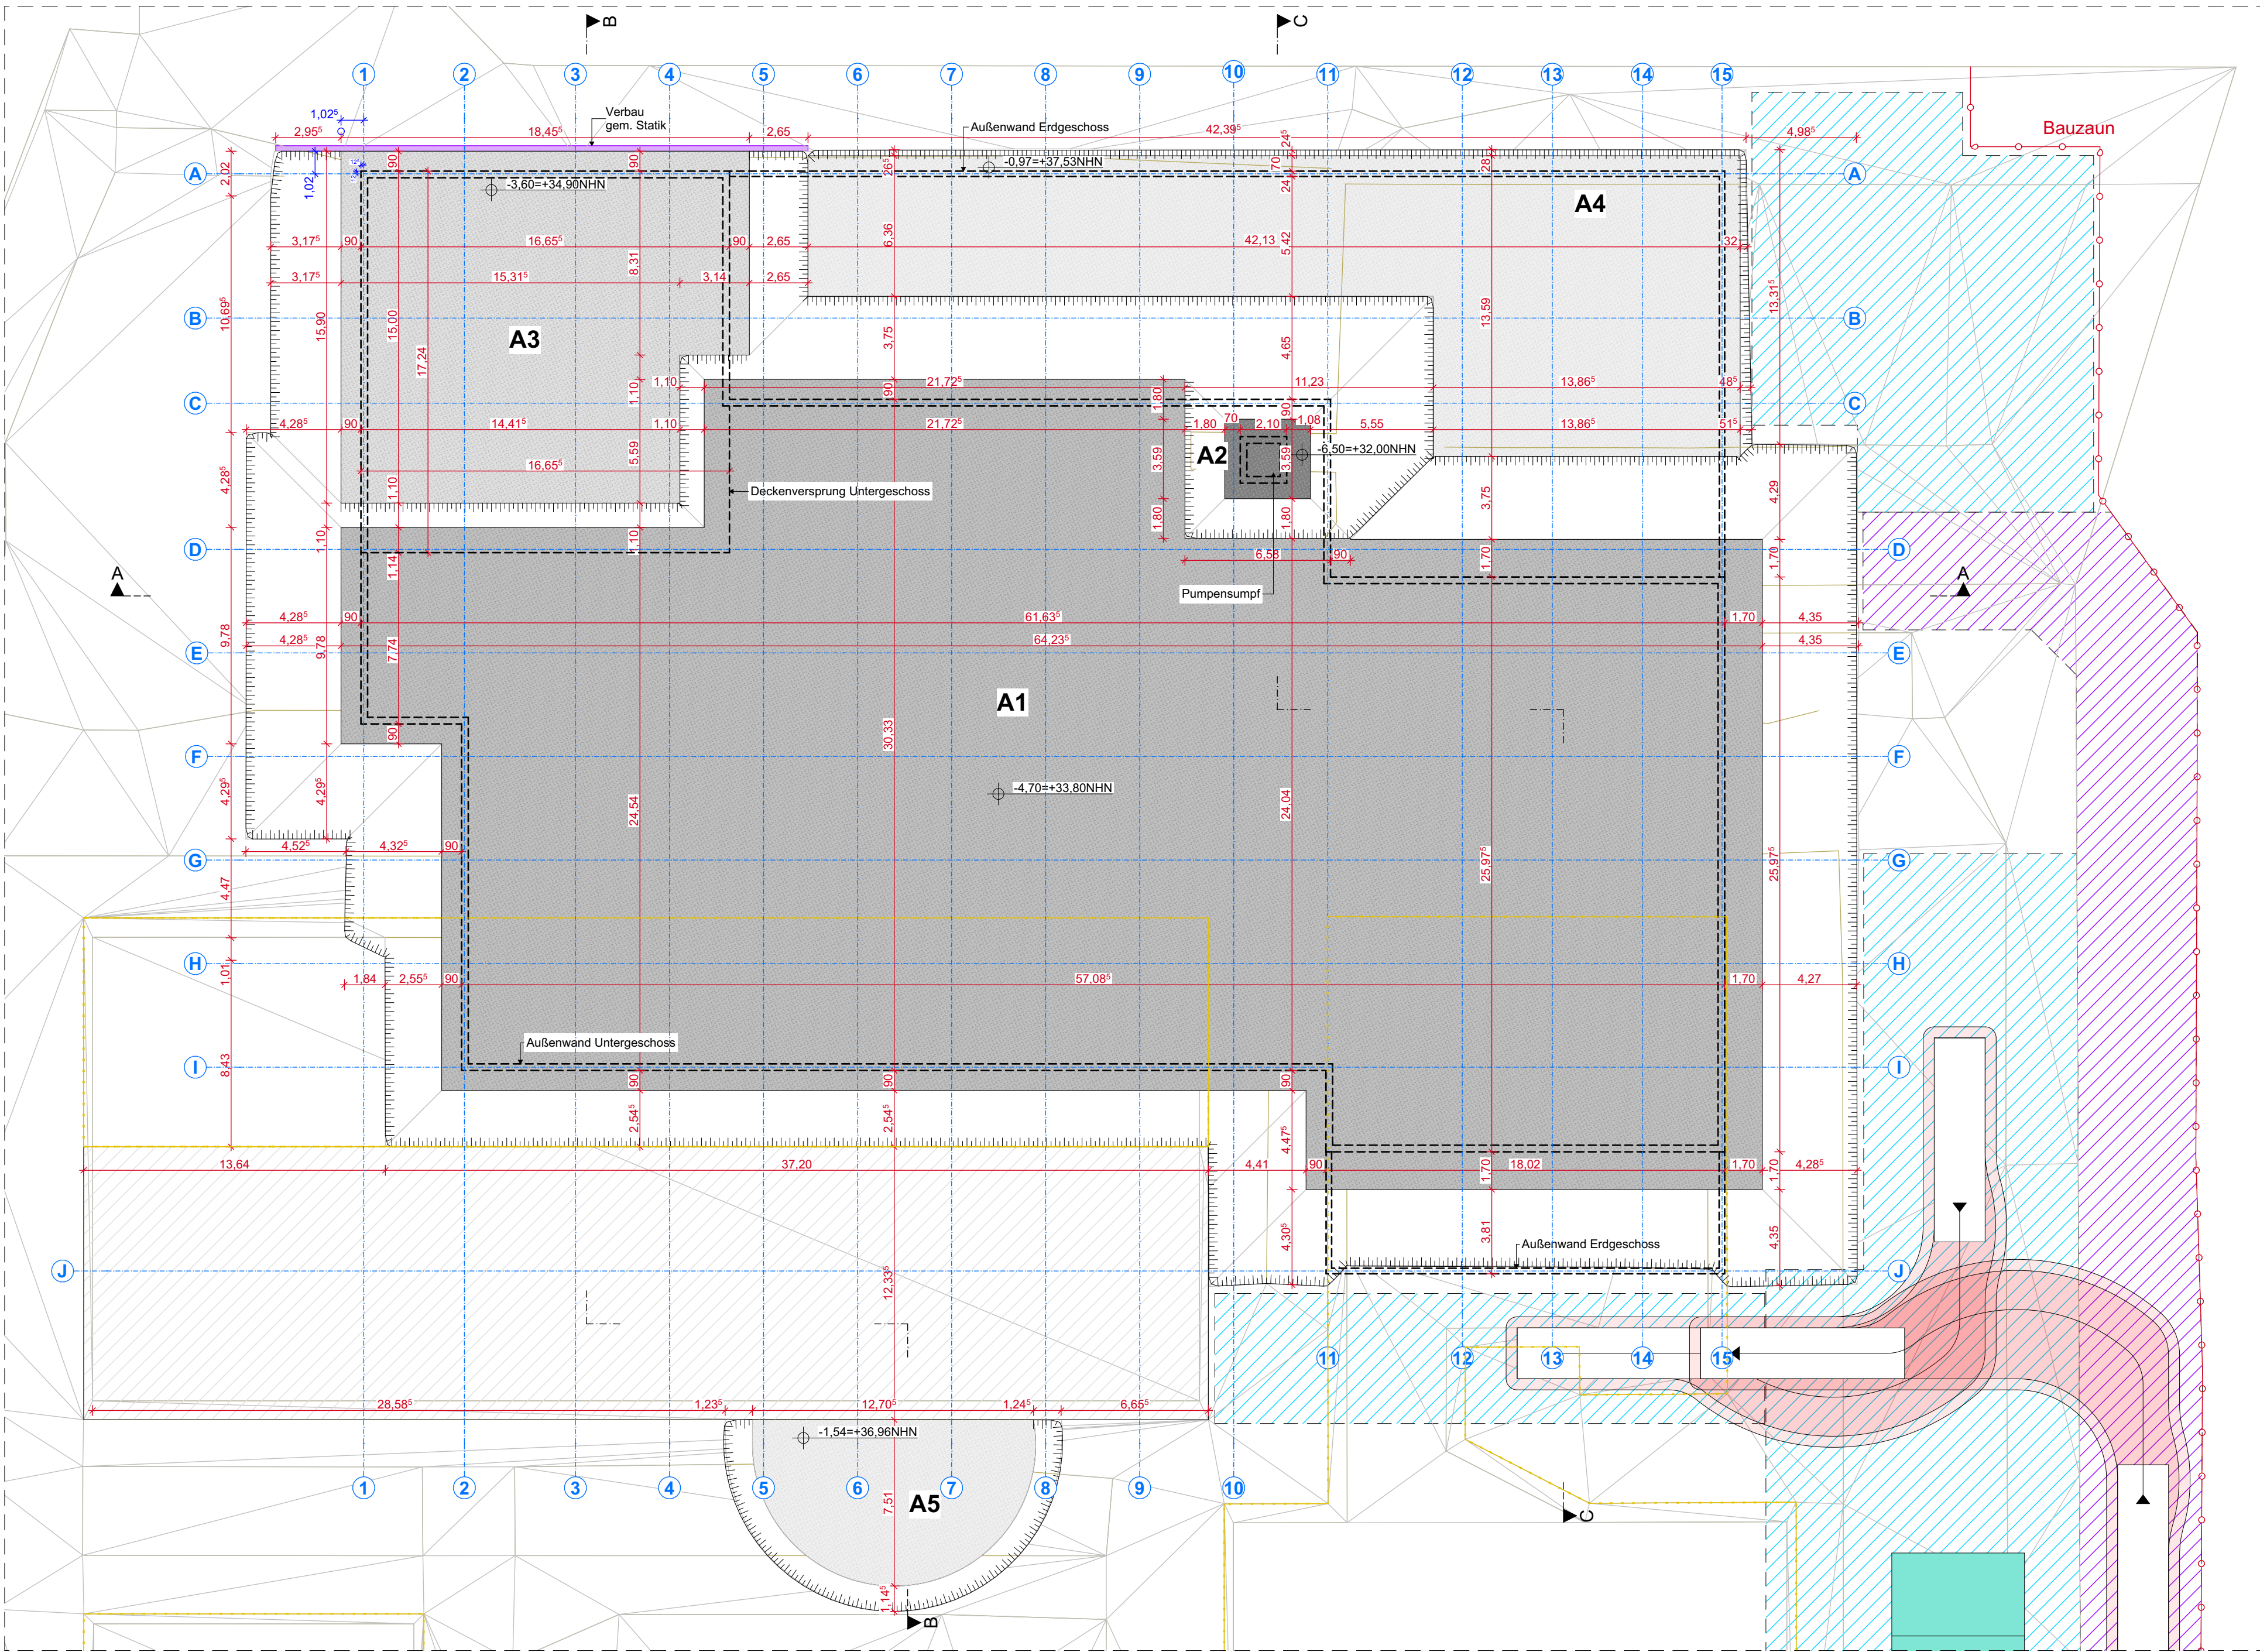

Baugrube, Grundriss

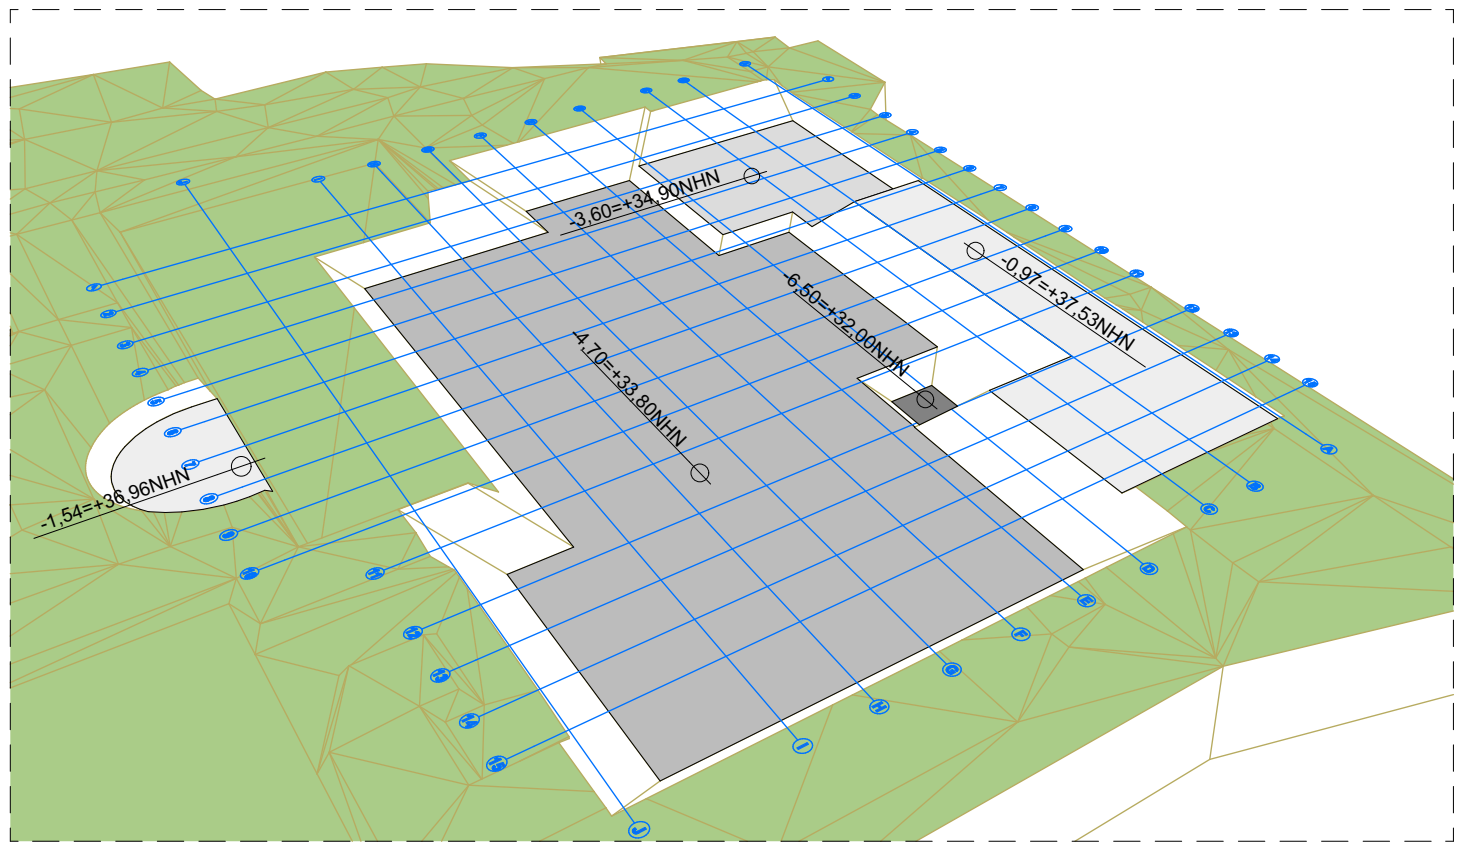

Baugrube, 3D-Dokument

Aushubmenge

A1= 8985m³
A2= 57m³
A3= 800m³
A4= 142m³
A5= 121m³
Gesamt= 10,105.00m³

Legende

- Abbruch
- Neubau
- Stahlbeton
- WU-Beton
- Estrich
- KS-Steine
- Dämmung
- Wärmedämmsystem
- Leichtbauwände, allgemein
- RR Regenrohr
- BRH Brüstungshöhe (Höhe über OKFF)
- Hinweise auf Detailpunkte
- OKFF und allg. Höhenangaben
- OKRB und UKRB
- Schnittführung
- Bodenablauf (BA)
- Öffnungsmaße (Höhe über OKFF)
- Brandschutz feuerhemmend
- Brandschutz feuerbeständig

HINWEIS: Möblierungen dienen der Veranschaulichung. Sie sind nicht Gegenstand eventueller Lieferungen!


DIESER PLAN IST NUR GÜLTIG
IN VERBINDUNG MIT DER STATIK!

ALLE ANGEgebenEN MASSE SIND
EIGENVERANTWORTLICH VOR ORT
ZU PRÜFEN!

f02	Planstand zur Ausschreibung	gb	09.10.2026
f01	Freigabe BAH vom 19.08.2026	gb	22.09.2026
v01	Anpassung Geländemodell gem. Vermesserplan, Verbau ergänzt	AB	27.08.2026
v00	Planstand zur Ausschreibung	gb	12.08.2026
Index	Änderung	Name	Datum

Projektnummer:	Projektname:
G22009	Diepholz, Allwetterbad Müntepark
	Postdamm 9

Planinhalt:	Plan - Nr.:
Baugrubenplan	G22009-6-A00-L01.02-f02
Arch.:	Gezeichnet von:
Leistungphase:	AB
LPH 6	09.10.2026
Maßstab:	Blattgröße:
1:200	DIN A1

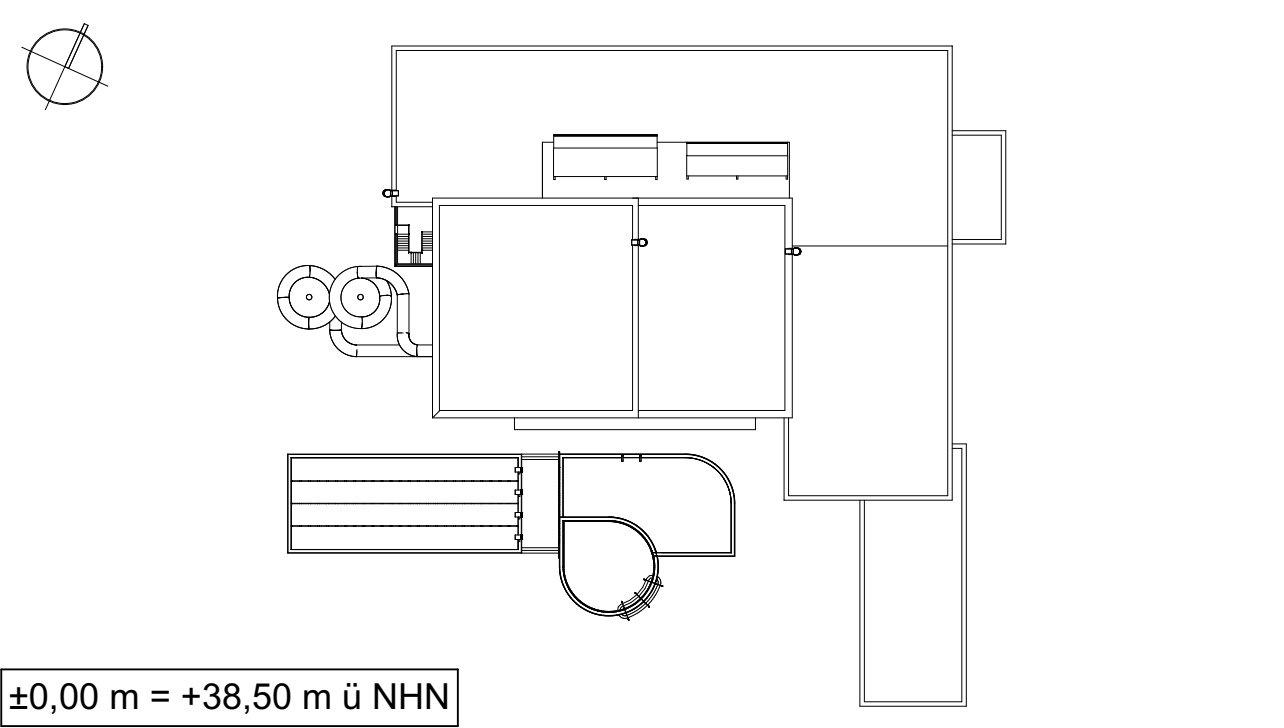

±0,00 m = +38,50 m ü NHN

Bauherr:	Stadtwerke EVB Huntetal Freizeit GmbH	Tel.:	+49 5441 903 333
	Amelogenstraße 1-3, 49356 Diepholz	Fax:	+49 5441 903 690
	www.stadtwerke-huntetal.de	Mail:	info@stadtwerke-huntetal.de

Bauherr/-in
Ort, Datum

Architekt
Ort, Datum

G22009-6-
A00-L01.02
f02
Plan - Nr.