



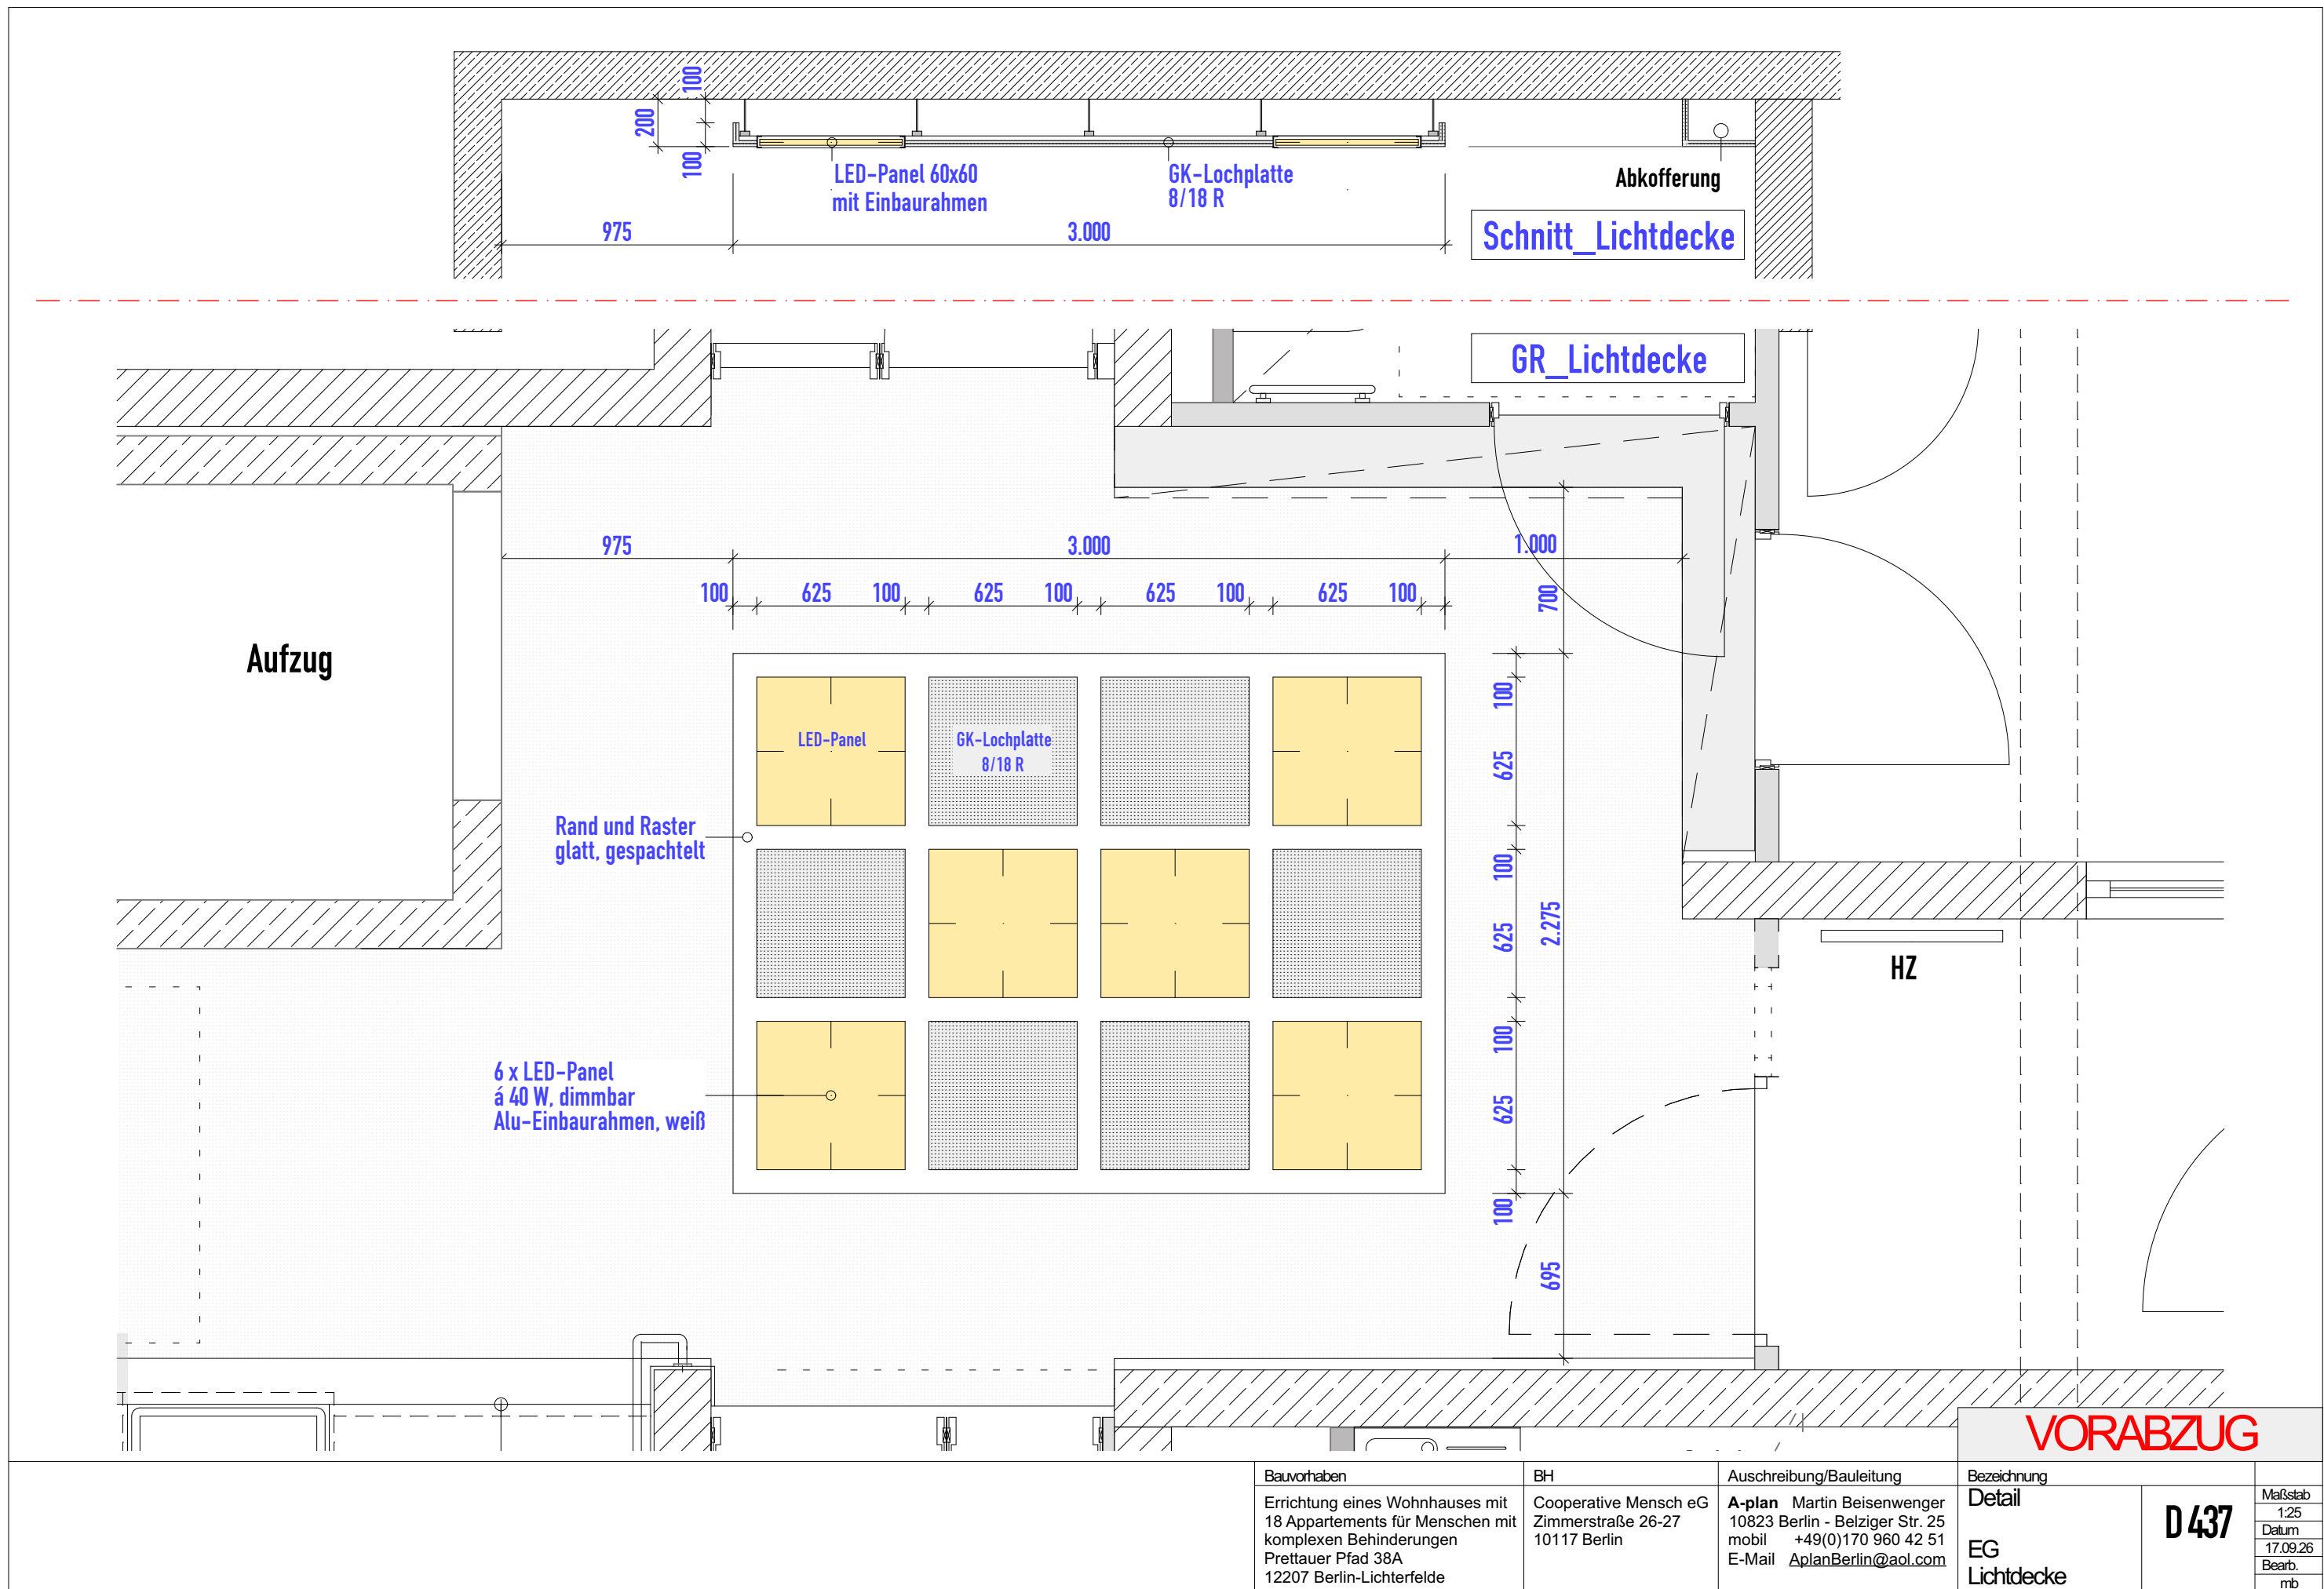

Bauvorhaben	BH	Ausschreibung/Bauleitung	Bezeichnung	Maßstab
Errichtung eines Wohnhauses mit 18 Appartements für Menschen mit komplexen Behinderungen Prettau Pfad 38A 12207 Berlin-Lichterfelde	Cooperative Mensch eG Zimmerstraße 26-27 10117 Berlin	A-plan Martin Beisenwenger 10823 Berlin - Belziger Str. 25 mobil +49(0)170 960 42 51 E-Mail AplanBerlin@aol.com	Detail EG Lichtdecke	1:25 Datum 17.09.26 Bearb. mb
			D 437	

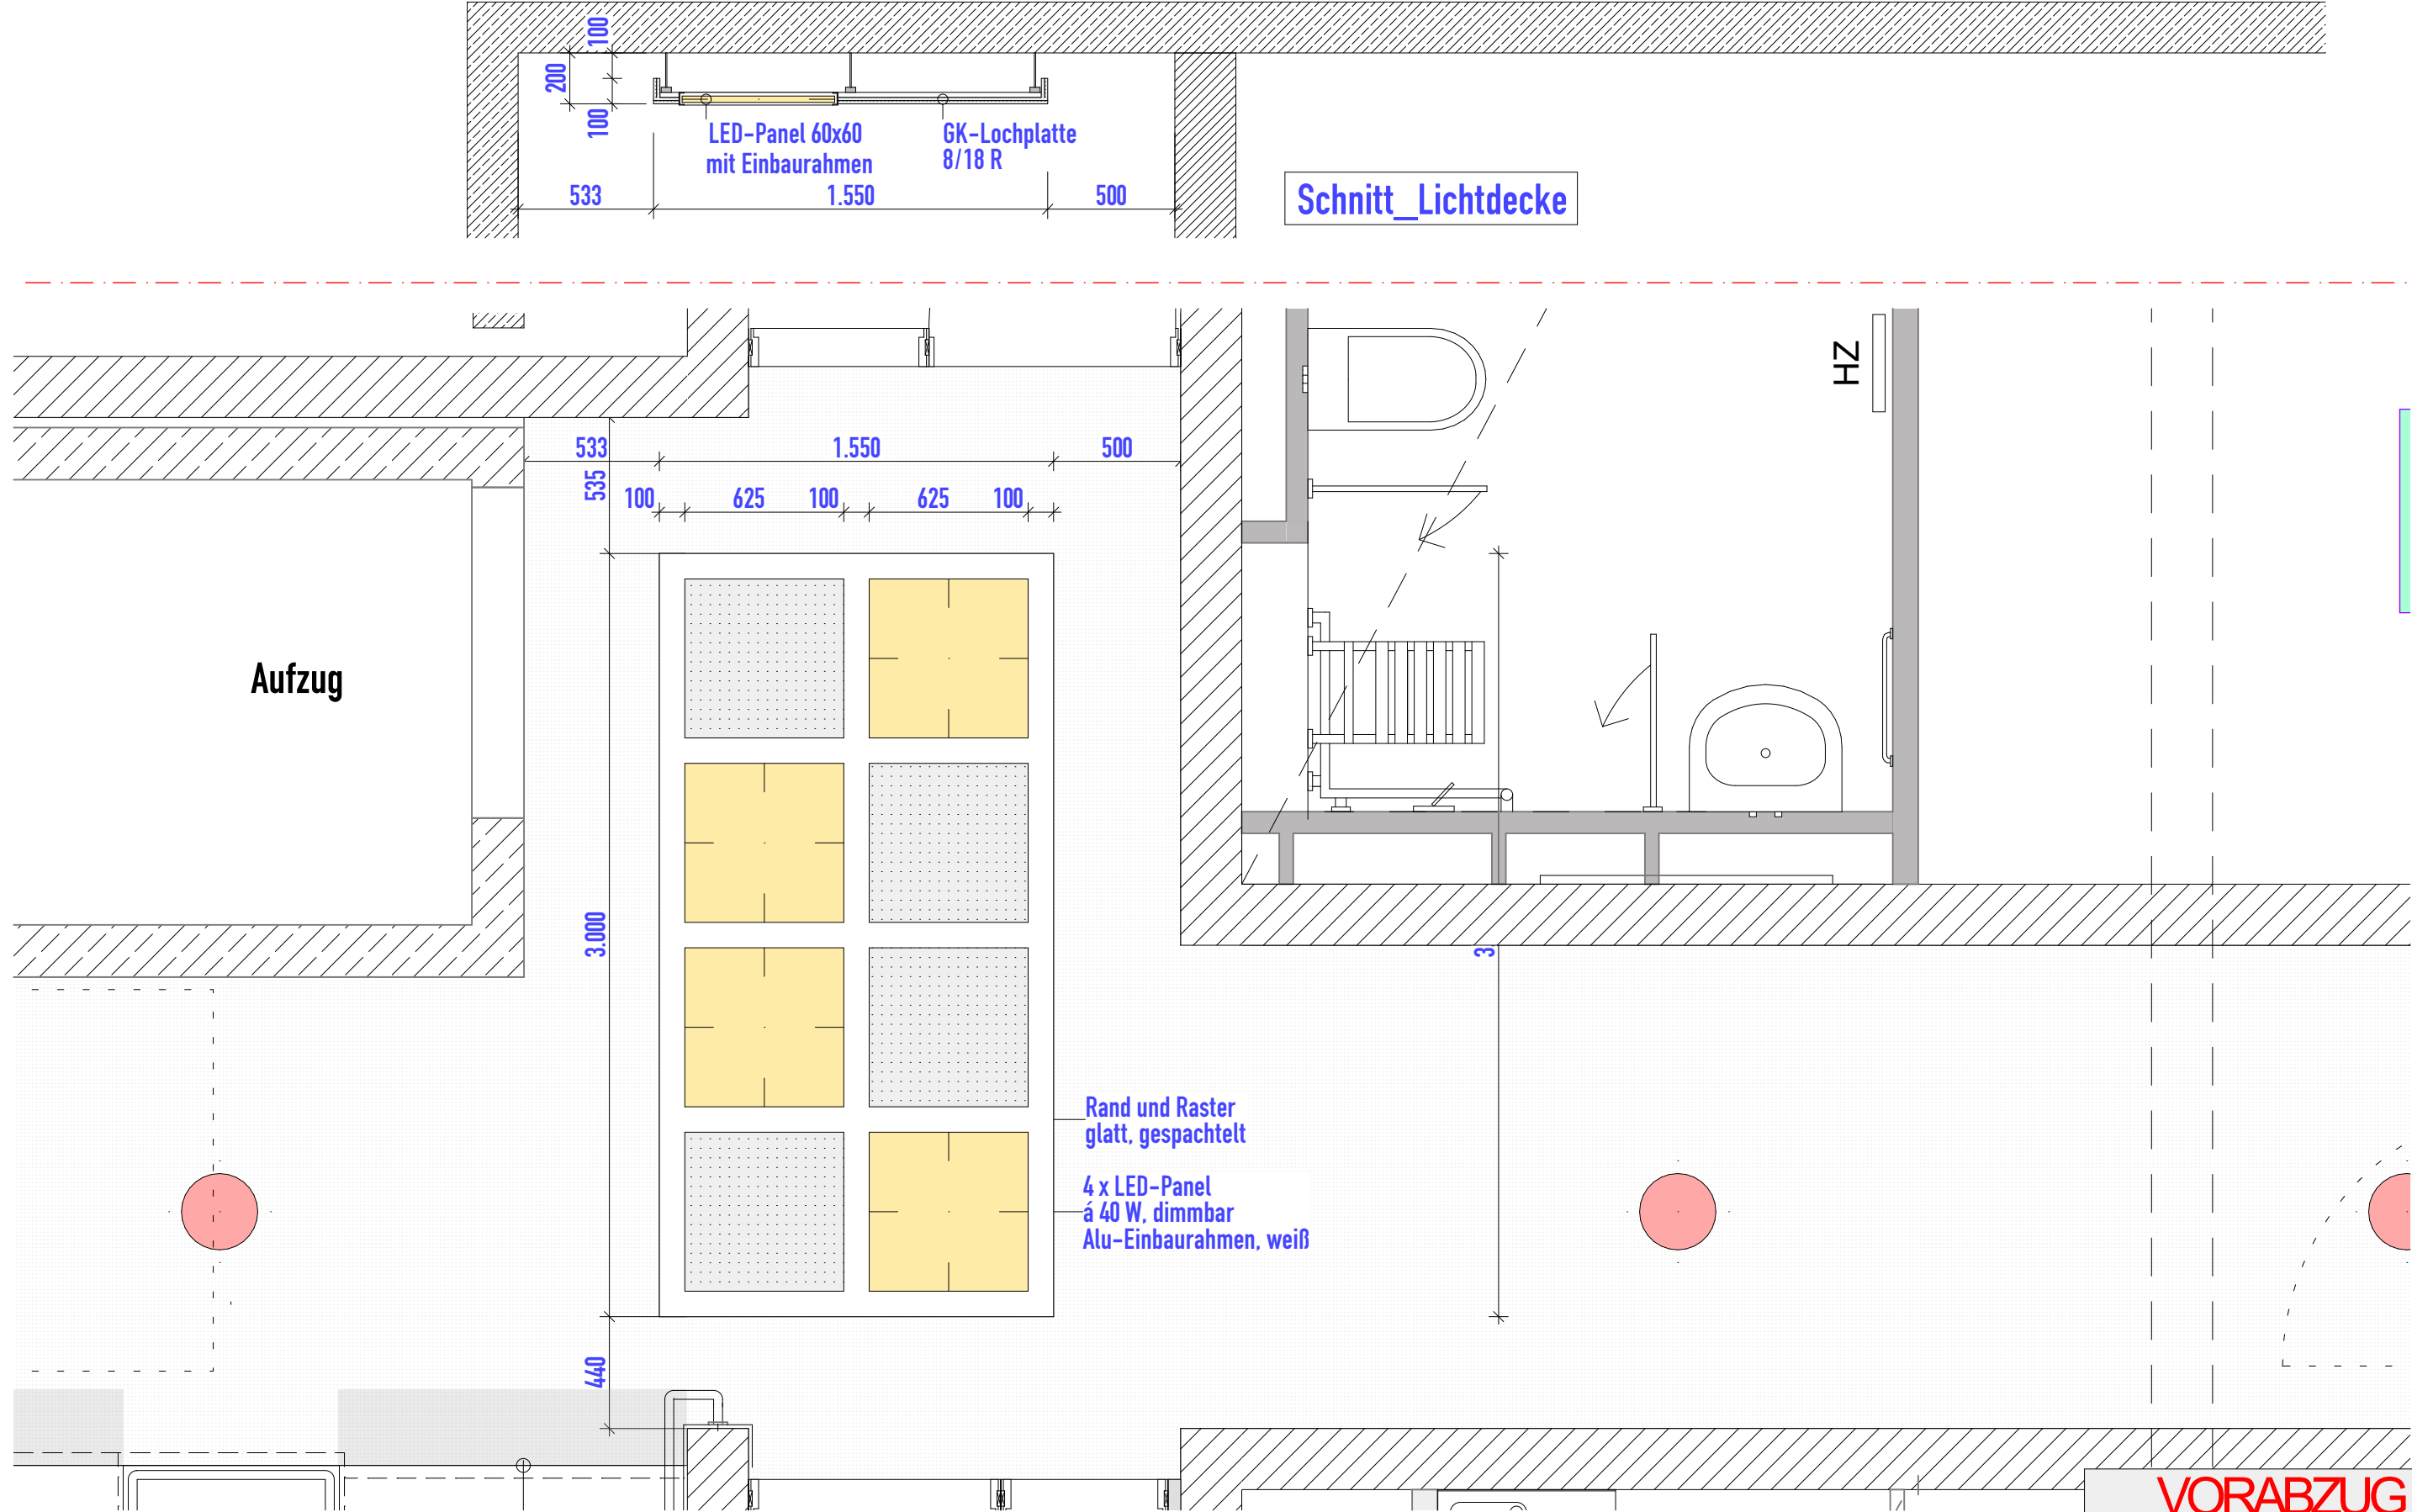

Schnitt_Lichtdecke

VORABZUG

Bauvorhaben		BH	Ausschreibung/Bauleitung	Bezeichnung		Maßstab
Errichtung eines Wohnhauses mit 18 Apartments für Menschen mit komplexen Behinderungen Prettau Pfad 38A 12207 Berlin-Lichterfelde		Cooperative Mensch eG Zimmerstraße 26-27 10117 Berlin	A-plan Martin Beisenwenger 10823 Berlin - Belziger Str. 25 mobil +49(0)170 960 42 51 E-Mail AplanBerlin@aol.com	Detail	D 438	1:25
				OG Lichtdecke		Datum
						17.09.26
						Bearb.
						mb