


Raffstore_Fenster (Fenstersystem):
- Farbe: DB703
- randgebördelte Lamelle, 80mm
- Endschiene ellipsenförmig
- Führungsschiene, Fensteranschluss mit Clipprofil, b=122mm
- Winkelblende mit Aufkantung H=25cm, T=20cm, seitl. geschlossen
- Bedienart: Motor

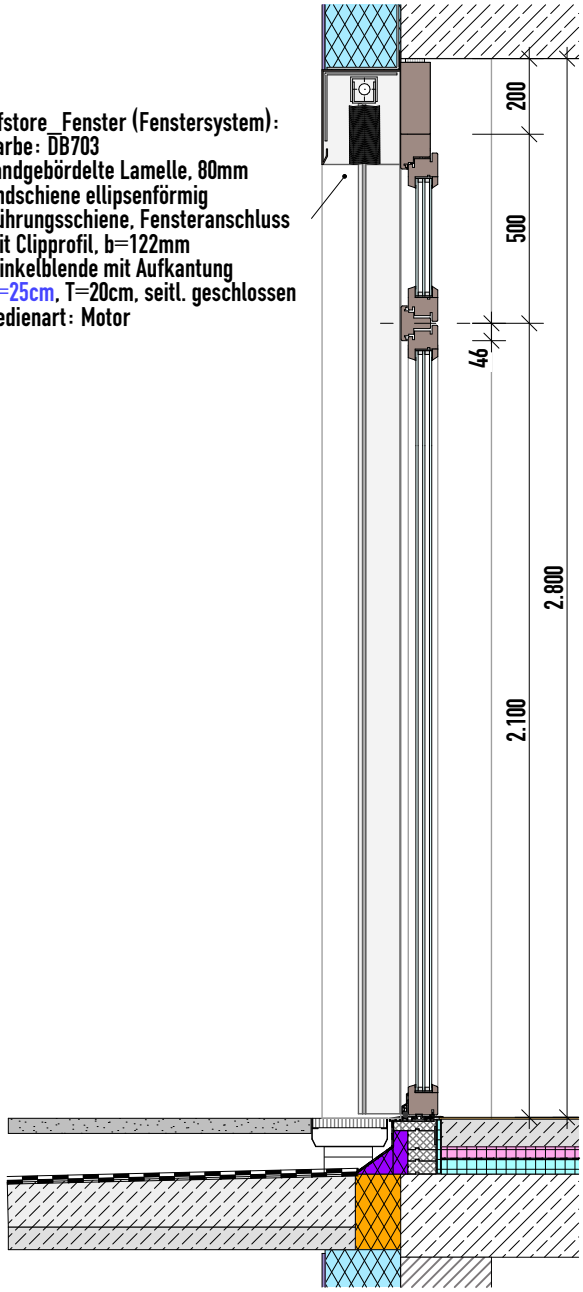


Raffstore_Fenster (Fenstersystem):
- Farbe: DB703
- randgebördelte Lamelle, 80mm
- Endschiene ellipsenförmig
- Führungsschiene, Fensteranschluss mit Clipprofil, b=122mm
- Winkelblende mit Aufkantung H=23cm, T=20cm, seitl. geschlossen
- Bedienart: Motor

Absturzsicherung
h=90cm,∅ 20mm

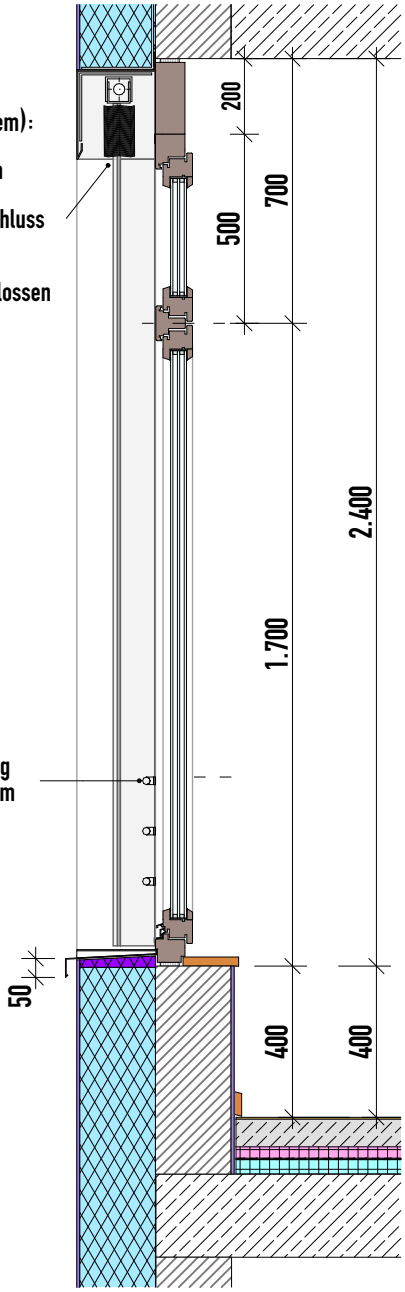

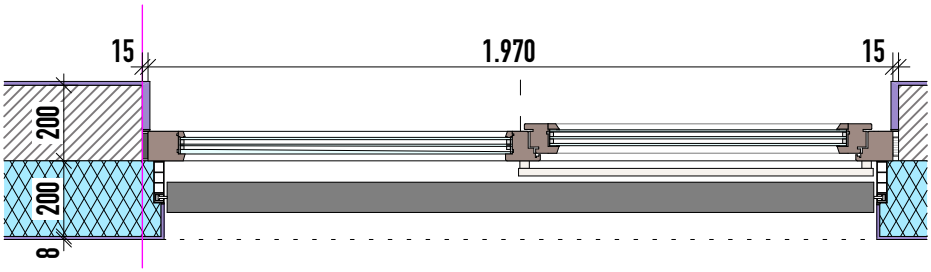


Bauvorhaben	BH	Auschreibung/Bauleitung	Bezeichnung		
Errichtung eines Wohnhauses mit 18 Appartements für Menschen mit komplexen Behinderungen Prettauer Pfad 38A 12207 Berlin-Lichterfelde	Cooperative Mensch eG Zimmerstraße 26-27 10117 Berlin	**A-plan** Martin Beisenwenger 10823 Berlin - Belziger Str. 25 mobil +49(0)170 960 42 51 E-Mail AplanBerlin@aol.com	Detail Raffstore	D 442	Maßstab 1:25 Datum 05.11.26 Bearb. mb

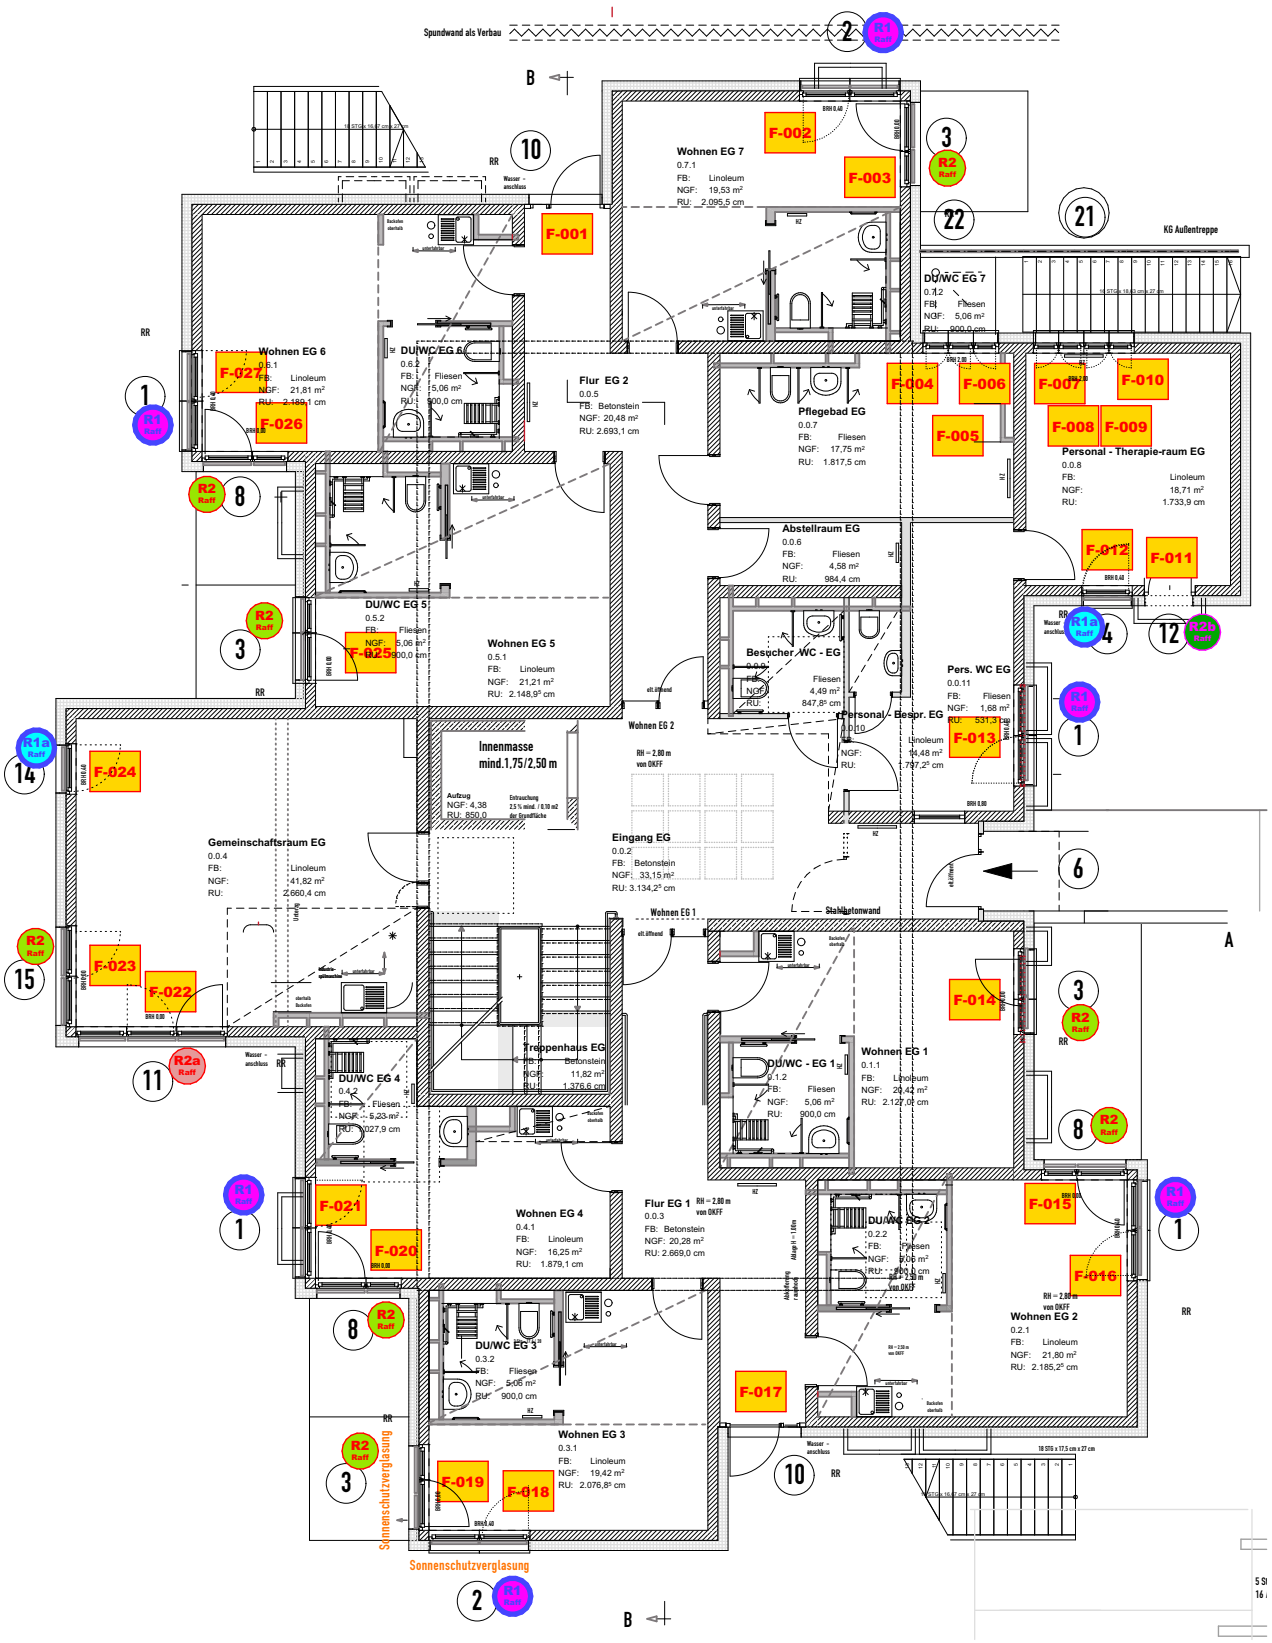

R1 Raff: Raffstore, Brüstungsfenster bxh=(200x240)cm	R1a Raff: Raffstore, Brüstungsfenster bxh=(100x240)cm	R1b Raff: Raffstore, Brüstungsfenster bxh=(200x230)cm	R1c Raff: Raffstore, Brüstungsfenster bxh=(100x230)cm
R2 Raff: Raffstore, Balkontür/-fenster bxh=(200x280)cm	R2a Raff: Raffstore, Balkontür/-fenster bxh=(300x280)cm	R2b Raff: Raffstore, Balkontür/-fenster bxh=(100x280)cm	


Bauvorhaben	BH	Auschreibung/Bauleitung	Bezeichnung		
Errichtung eines Wohnhauses mit 18 Appartements für Menschen mit komplexen Behinderungen Prettauer Pfad 38A 12207 Berlin-Lichterfelde	Cooperative Mensch eG Zimmerstraße 26-27 10117 Berlin	**A-plan** Martin Beisenwenger 10823 Berlin - Belziger Str. 25 mobil +49(0)170 960 42 51 E-Mail AplanBerlin@aol.com	Detail EG Fenster_Übersicht	D 436-2 A	Maßstab 1:150 Datum 05.11.26 Bearb. mb

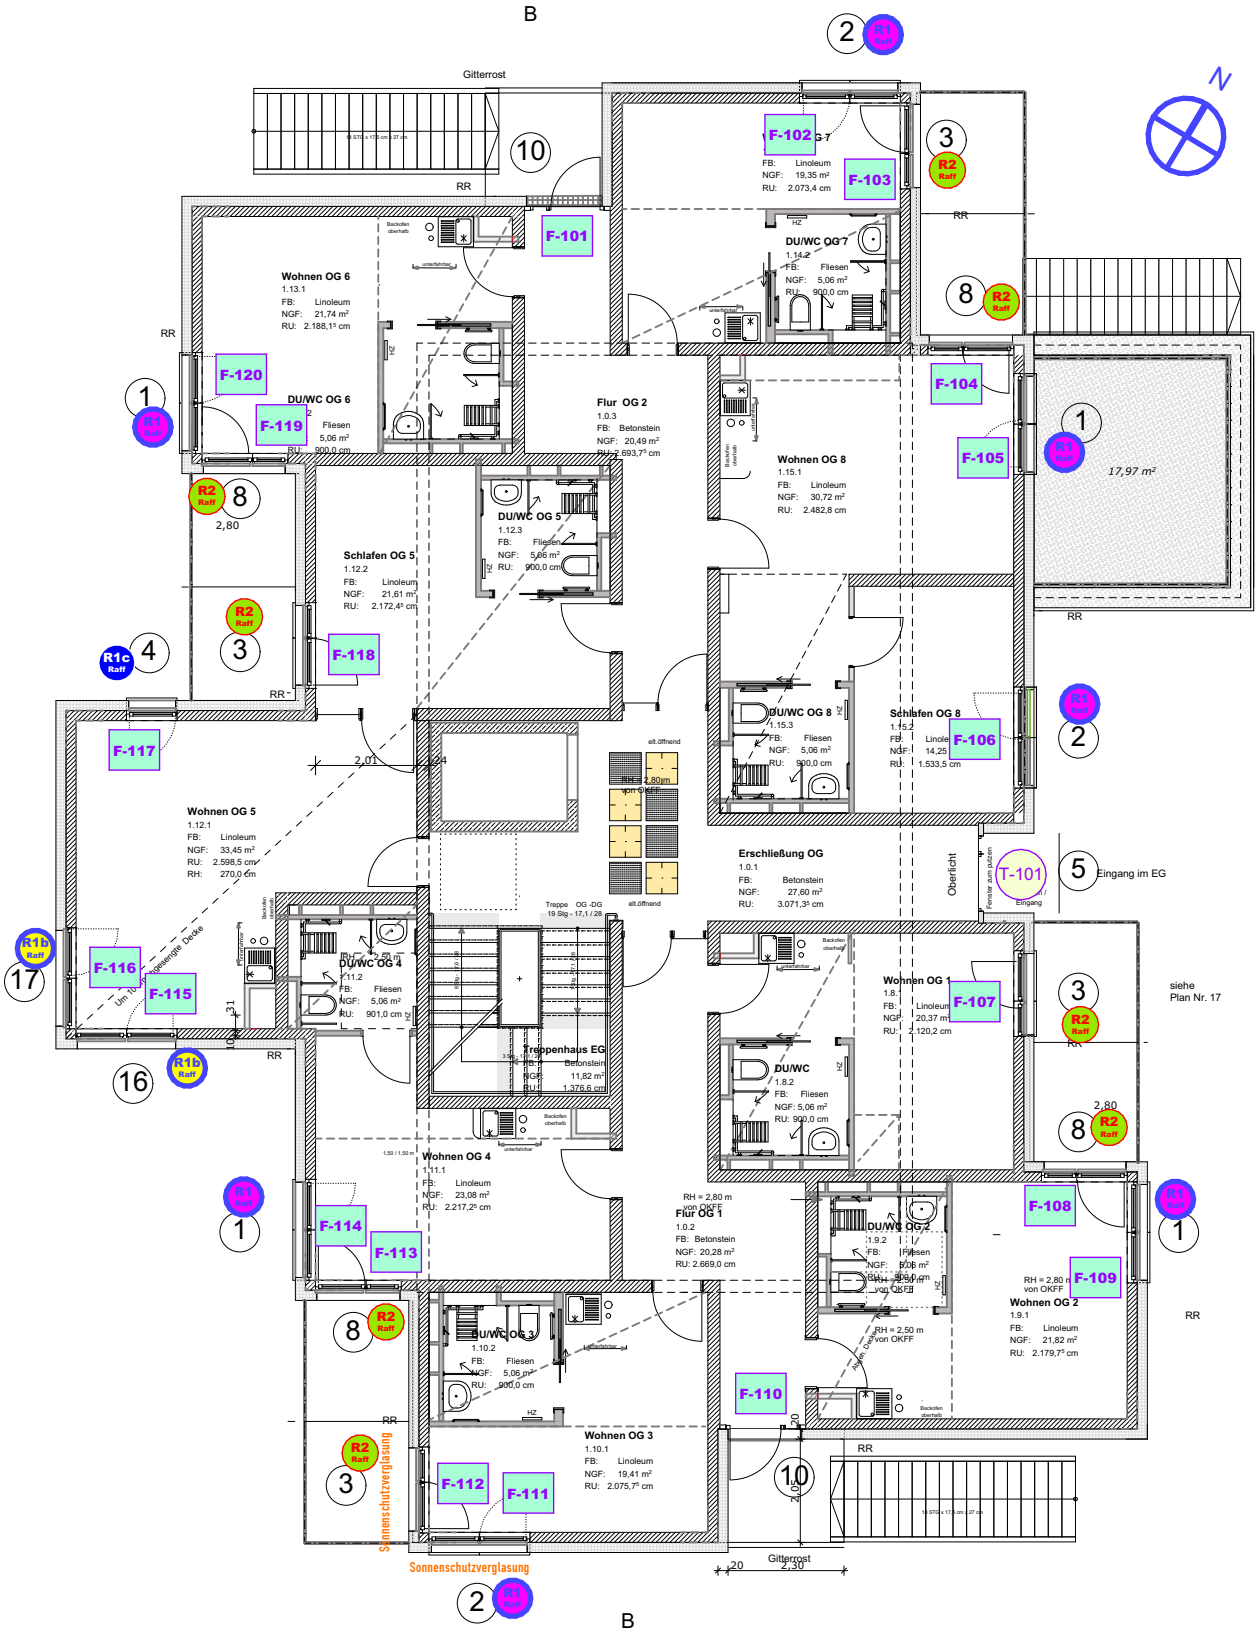

Raffstore, Brüstungsfenster bxh=(200x240)cm	Raffstore, Brüstungsfenster bxh=(100x240)cm	Raffstore, Brüstungsfenster bxh=(200x230)cm	Raffstore, Brüstungsfenster bxh=(100x230)cm		
Raffstore, Balkontür/-fenster bxh=(200x280)cm	Raffstore, Balkontür/-fenster bxh=(300x280)cm	Raffstore, Balkontür/-fenster bxh=(100x280)cm			

Bauvorhaben	BH	Auschreibung/Bauleitung	Bezeichnung		
Errichtung eines Wohnhauses mit 18 Appartements für Menschen mit komplexen Behinderungen Prettauer Pfad 38A 12207 Berlin-Lichterfelde	Cooperative Mensch eG Zimmerstraße 26-27 10117 Berlin	**A-plan** Martin Beisenwenger 10823 Berlin - Belziger Str. 25 mobil +49(0)170 960 42 51 E-Mail AplanBerlin@aol.com	Detail OG Fenster_Übersicht	D 436-3 A	Maßstab 1:150 Datum 05.11.26 Bearb. mb

B

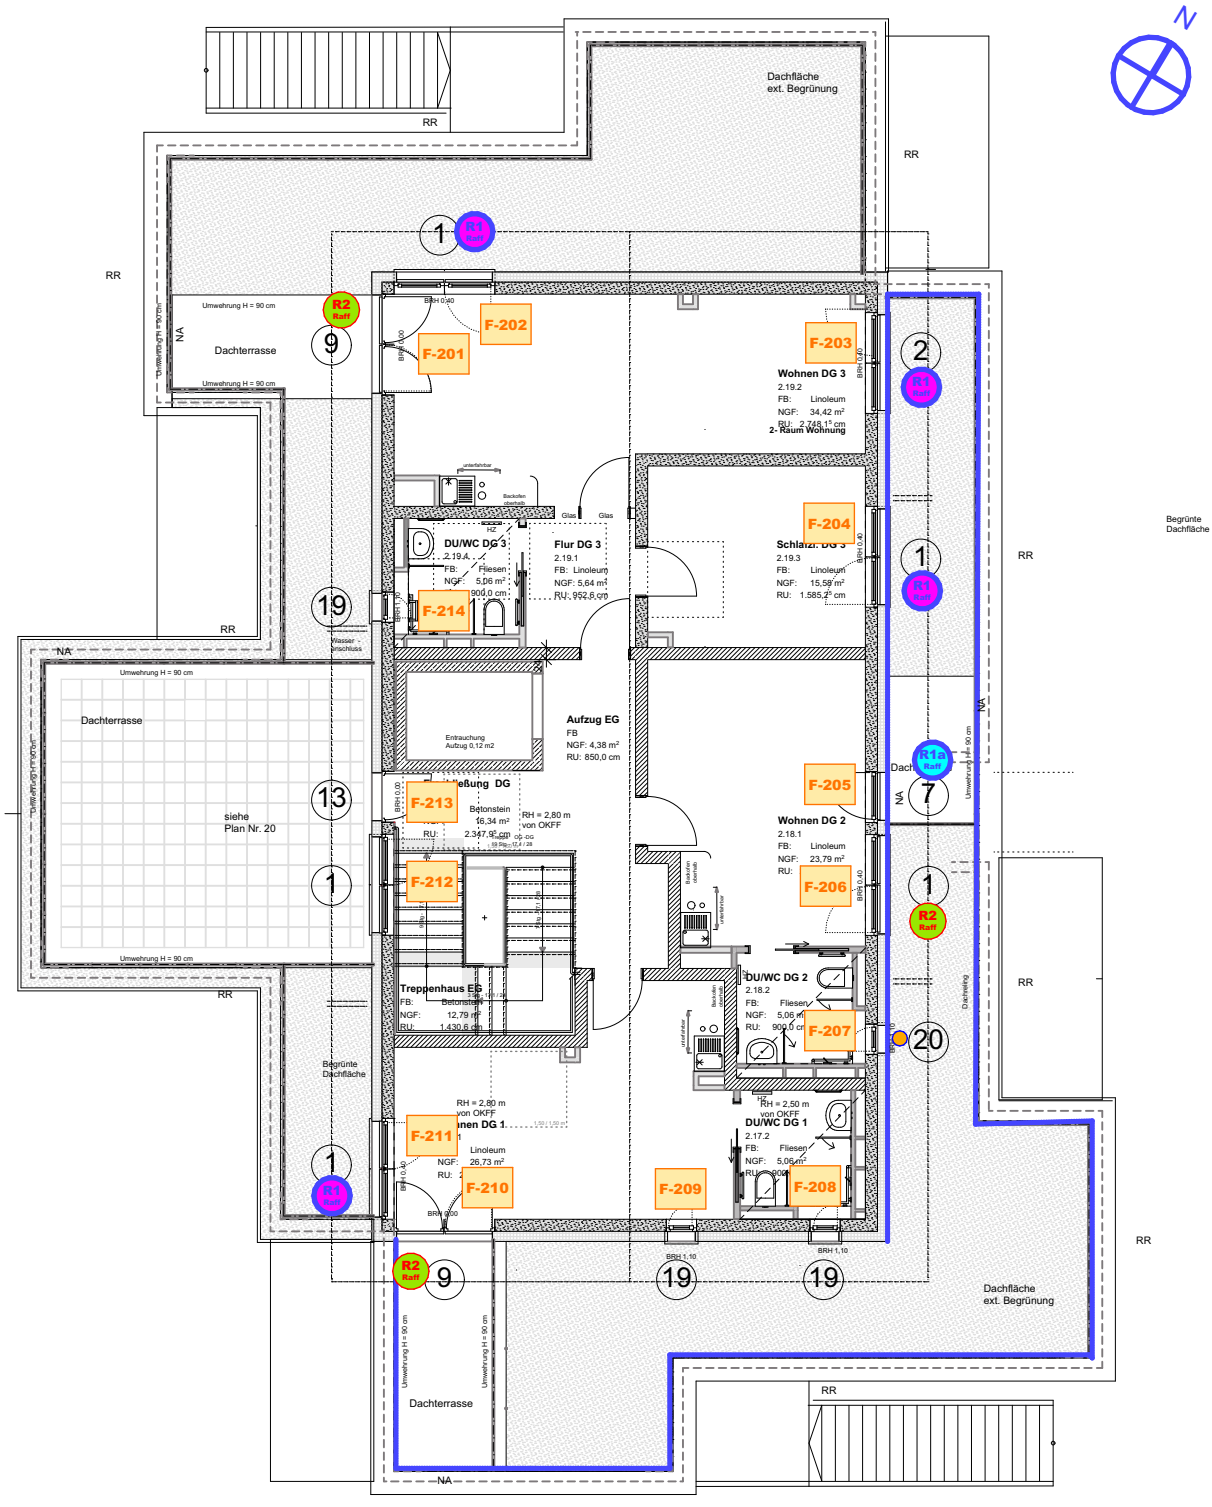

R1 Raff — Raffstore, Brüstungsfenster bxh=(200x240)cm	R1a Raff — Raffstore, Brüstungsfenster bxh=(100x240)cm	R1b Raff — Raffstore, Brüstungsfenster bxh=(200x230)cm	R1c Raff — Raffstore, Brüstungsfenster bxh=(100x230)cm
R2 Raff — Raffstore, Balkontür/-fenster bxh=(200x280)cm	R2a Raff — Raffstore, Balkontür/-fenster bxh=(300x280)cm	R2b Raff — Raffstore, Balkontür/-fenster bxh=(100x280)cm	

Bauvorhaben	BH	Auschreibung/Bauleitung	Bezeichnung		
Errichtung eines Wohnhauses mit 18 Appartements für Menschen mit komplexen Behinderungen Prettauer Pfad 38A 12207 Berlin-Lichterfelde	Cooperative Mensch eG Zimmerstraße 26-27 10117 Berlin	**A-plan** Martin Beisenwenger 10823 Berlin - Belziger Str. 25 mobil +49(0)170 960 42 51 E-Mail AplanBerlin@aol.com	Detail DG Fenster_Übersicht	D 436-4 A	Maßstab 1:150 Datum 05.11.26 Bearb. mb