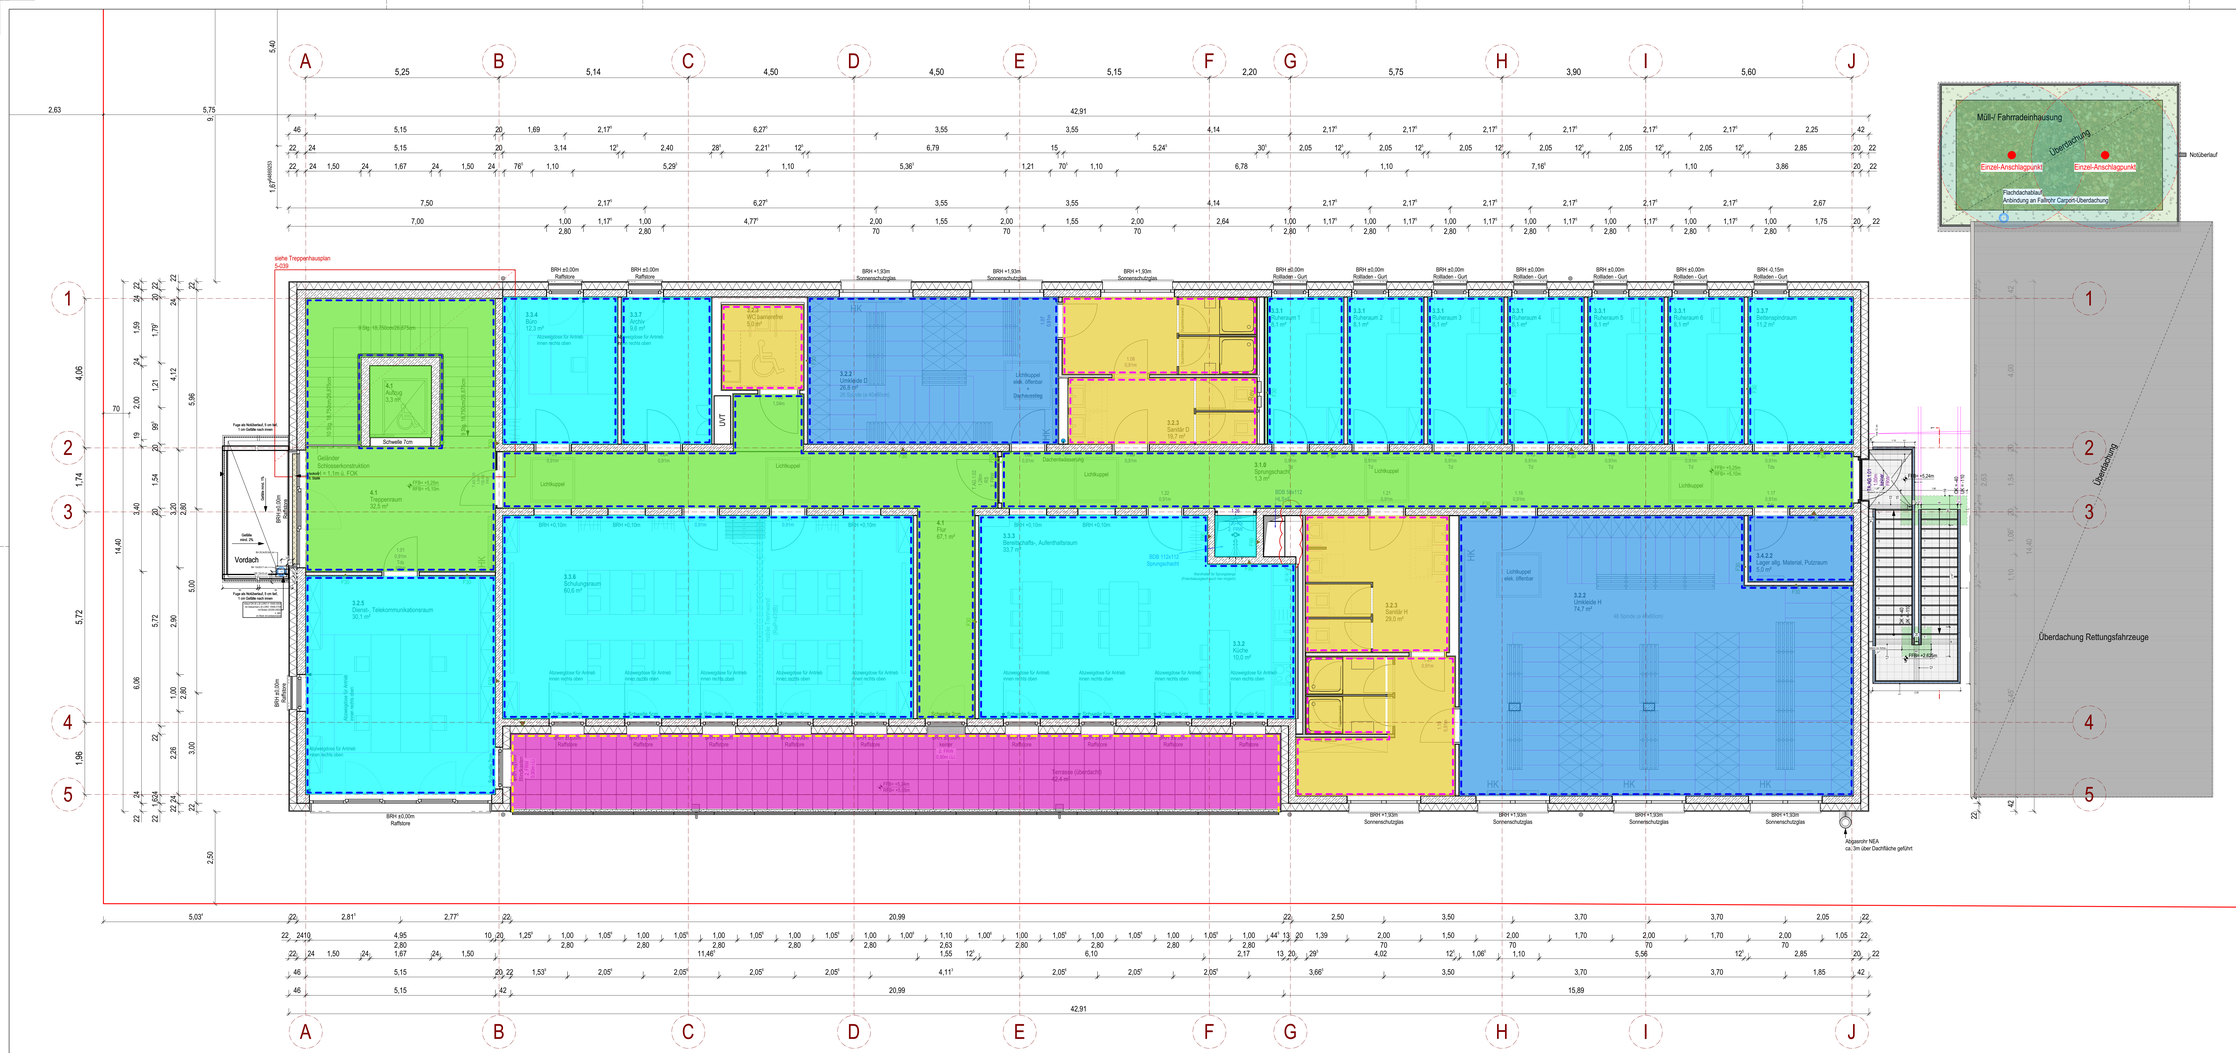


Wandoberflächen

- Anstrich NAK 1
- Fliesen keramisch, Fugenfarbe?
- Hydrophobierung, bzw. Anstrich NAK 1
- Glattputz 0-0,5 mm Körnung

Bodenübersichten

- 2K Beschichtung
- Feinsteinzeug Sanitär
- Feinsteinzeug Treppenhaus
- Linoleum Natural Stone
- Linoleum Oxid Grey
- OSB Beschichtung
- Platten
- nicht festgelegt

LPH 5

5-213 Boden und Wandübersichten Obergeschoss 28.04.2026

Index	Kommentar	Datum	Gez.
C	Fliesen im FLur OG	04.09.2026	
B	2K Beschichtung in Technikräume, FLiesen im Hausanschlussraum und Lager OG	28.08.2026	
A	Erstfertigung	10.08.2026	



Projekt	Malteser Rettungswach Heidelberg Siemensstraße 26 69123 Heidelberg
Bauherr	Malteser Hilfsdienst gemeinnützige GmbH Regionalgeschäftsstelle Baden-Württemberg Ulmer Straße 231 70327 Stuttgart
Architekt	ARP Architektenpartnerschaft Stuttgart GbR Rotebühlstraße 169/1 70197 Stuttgart
Planinhalt	**Boden und Wandübersichten Obergeschoss**

Projekt	Plannummer	Index	
21060	**5-213**	**C**	
Maßstab	Datum	Bearbeiter	Format
1:50	04.09.2026	MT	1,399m / 0,594m
Datei	Referenzhöhe		
21060 A Malteser RW Heidelberg - WP.vwx	**EFH = OKFFB = ± 0,00 = 109,00 müNN**		

Architektenpartnerschaft Stuttgart
ARP
Rotebühlstrasse 169/1
70197 Stuttgart
Tel. 0711/164869-200
Fax 0711/164869-299
www.arp-stuttgart.de