
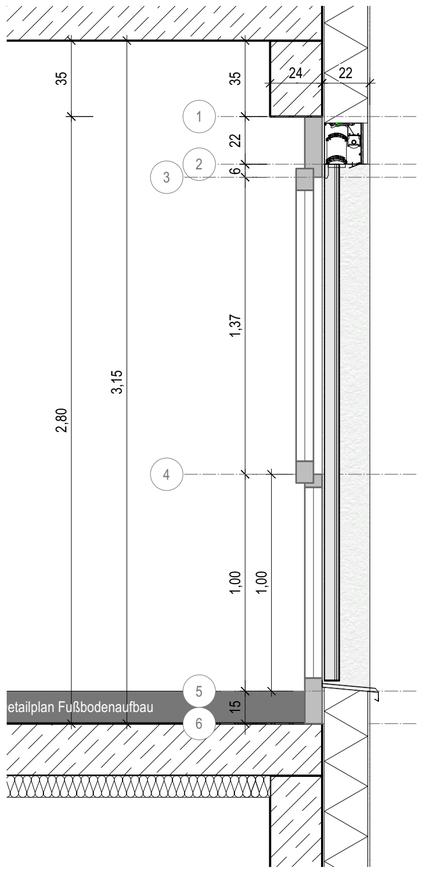


Schnitt

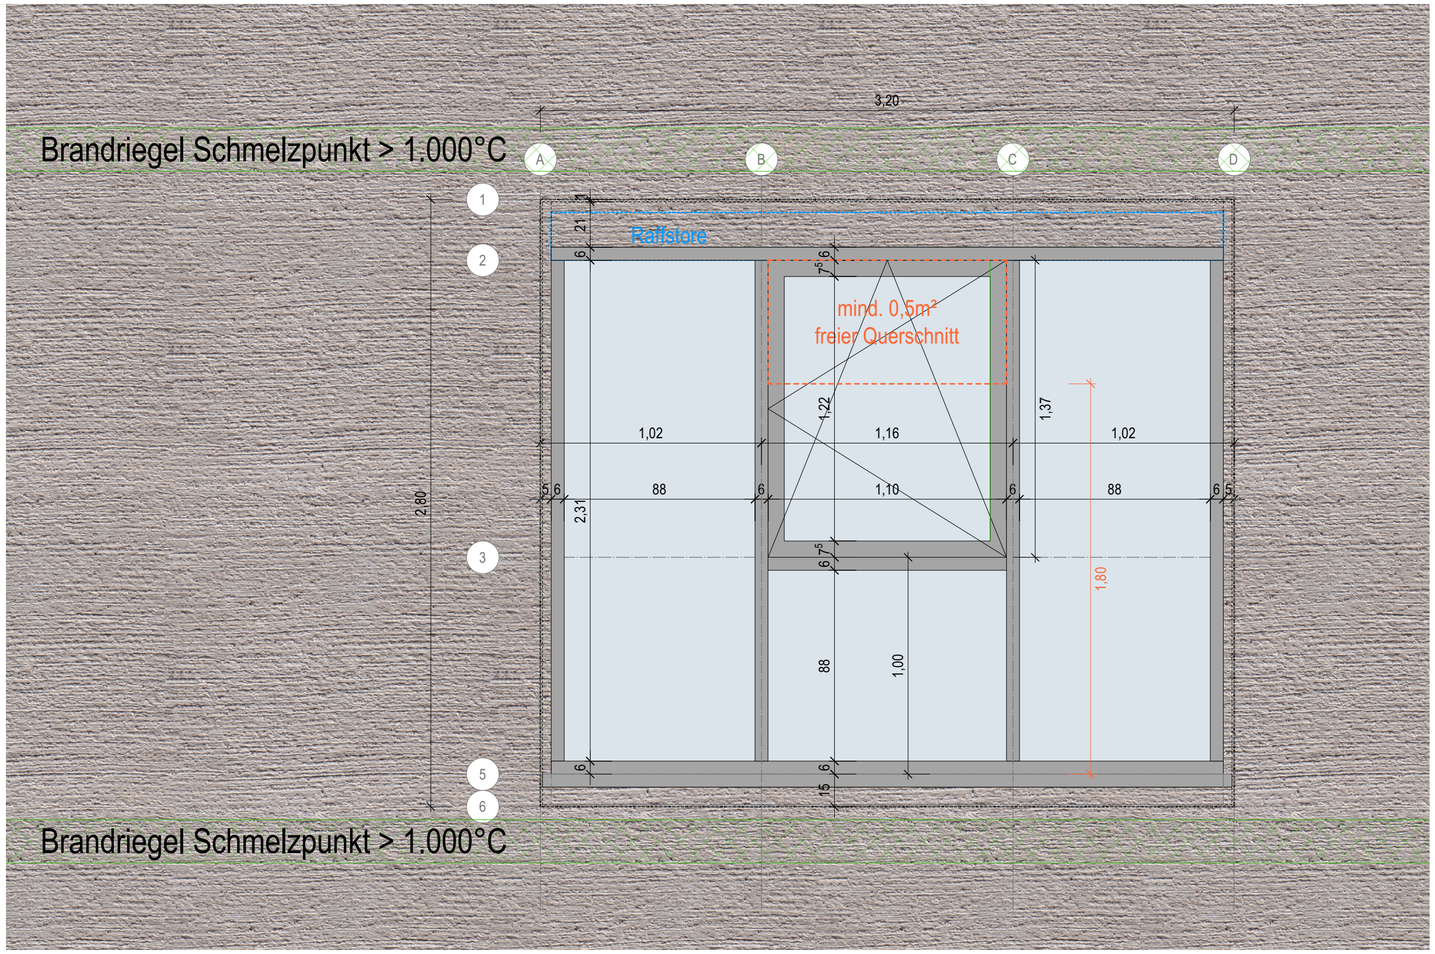

Ansicht Fensterelement TRH OG Westansicht (von außen)

Fensterelement: Typ 20

händisch öffenbarer Flügel,
mind. 1.8m mit Unterkante über FFB OG,
mind. 0,5qm freier Querschnitt
(siehe Brandschutzkonzept)

ALU-Glas-Element mit öffenbarem Fenster,
nach innen aufschlagend
in Stahlbetonwand mit außen WDVS (StB 24cm + WDVS 22cm)
rohbauaußenbündig
Austattung:
- 1. + 3. Flügel festverglast
- 2. Flügel Dreh-Kipp rechts
- pulverbeschichtet, Farbe lt. Farbkonzept
- Sonnenschutz Raffstore, Farbe lt. Farbkonzept
- Uw-Wert 0.9W/m²·K, Ug-Wert 0.6 W/m²·K, g-Wert ≥50, lt. Bauteilkatalog
- Fensterbank außen Metall, pulverbeschichtet, Farbe wie Fensterelement

Farbe: lt. Farbkonzept

Detailplan

Malteser Rettungswach Heidelberg

Siemensstraße 26
69123 Heidelberg

PLANINHALT

LME - OG TRH-Element (Westseite)

± 0.00 = 109,00 m.ü.NN

PROJEKT	PLAN-NR.	MASSSTAB	DATUM	ERSTELLT
21060	6-032 - A	1:5	19.06.2026	DD

Architekten
Partnerschaft
Stuttgart

ARP

Rotebühlstr. 169/1
70197 Stuttgart
Tel. 0711/64869-200
Fax 0711/64869-299
www.arp-stuttgart.de