




Schnitt E-E' M 1:50

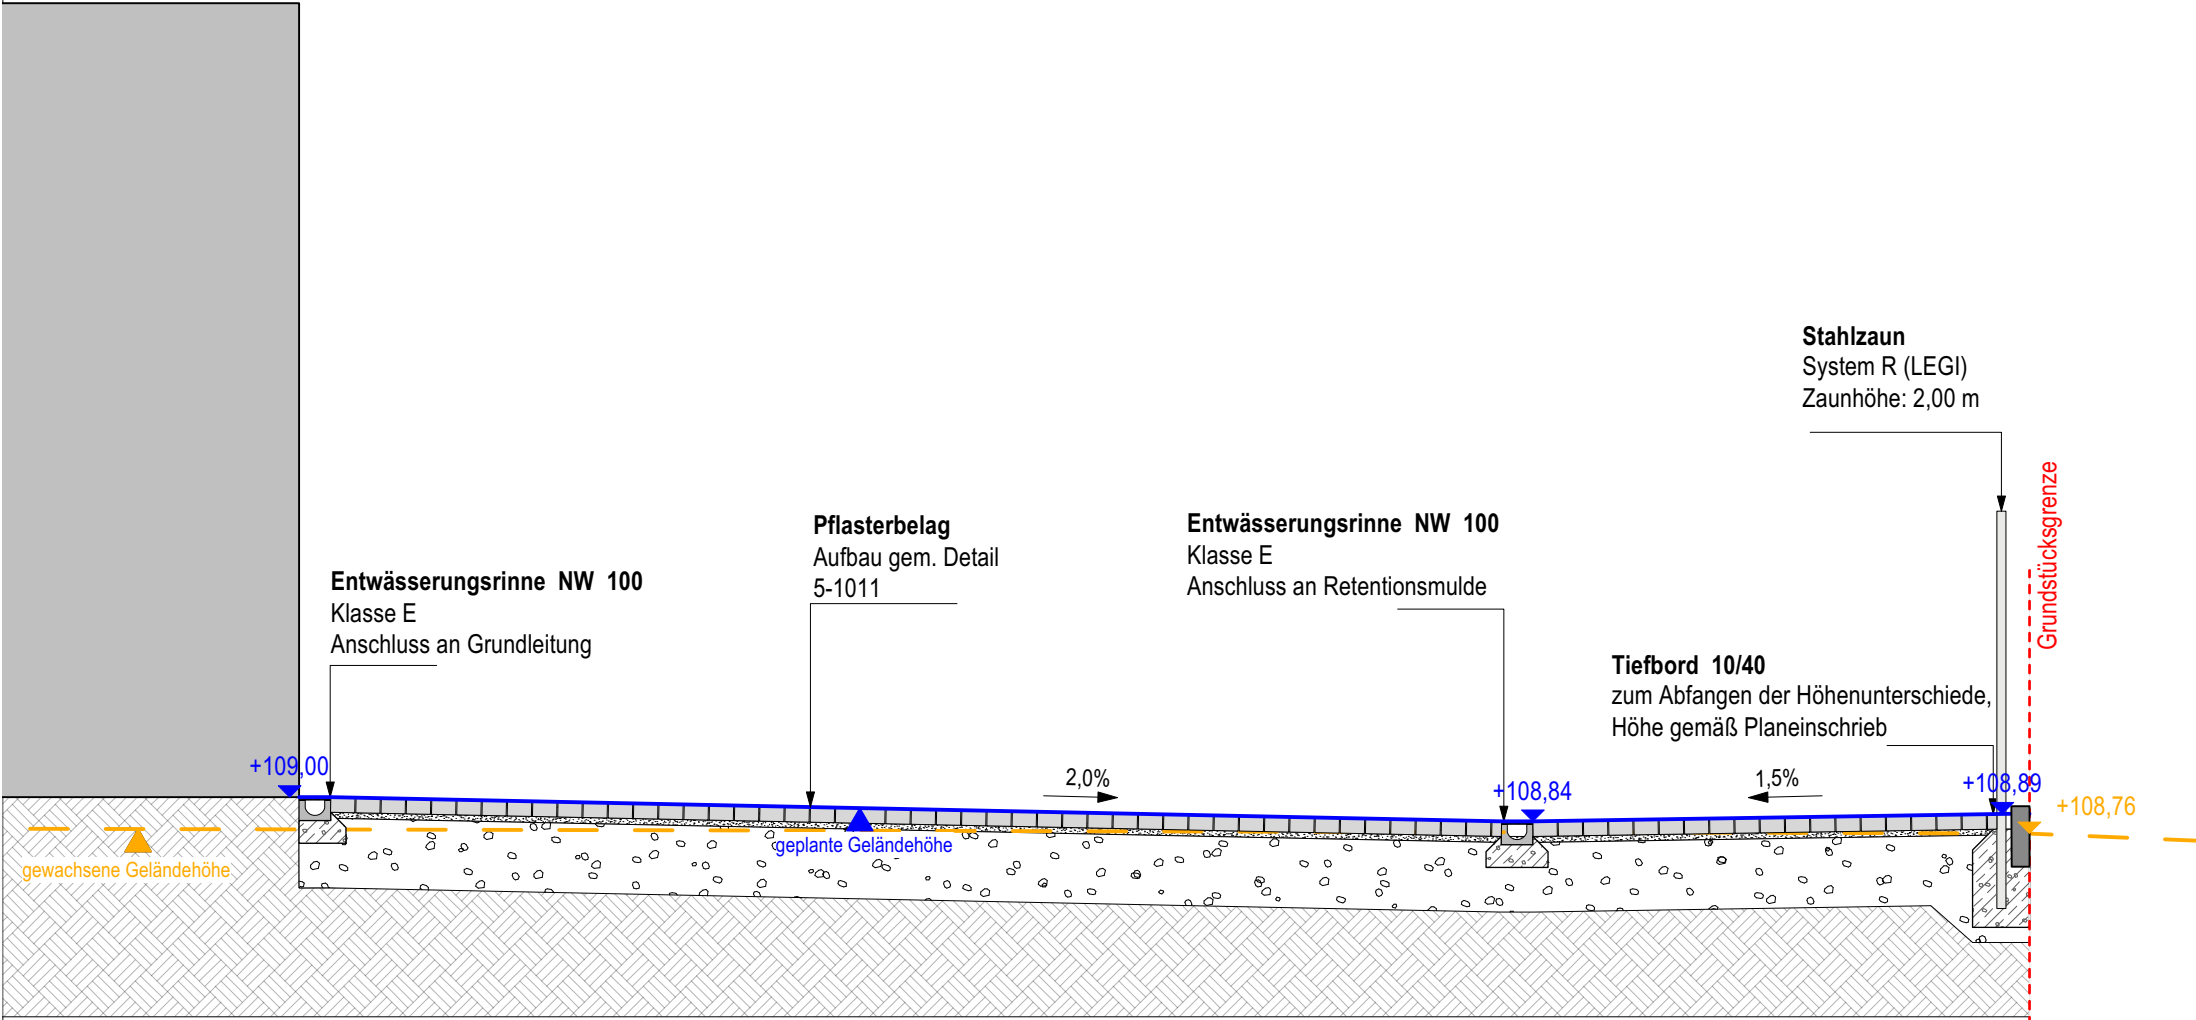

Schnitt D-D' M 1:50

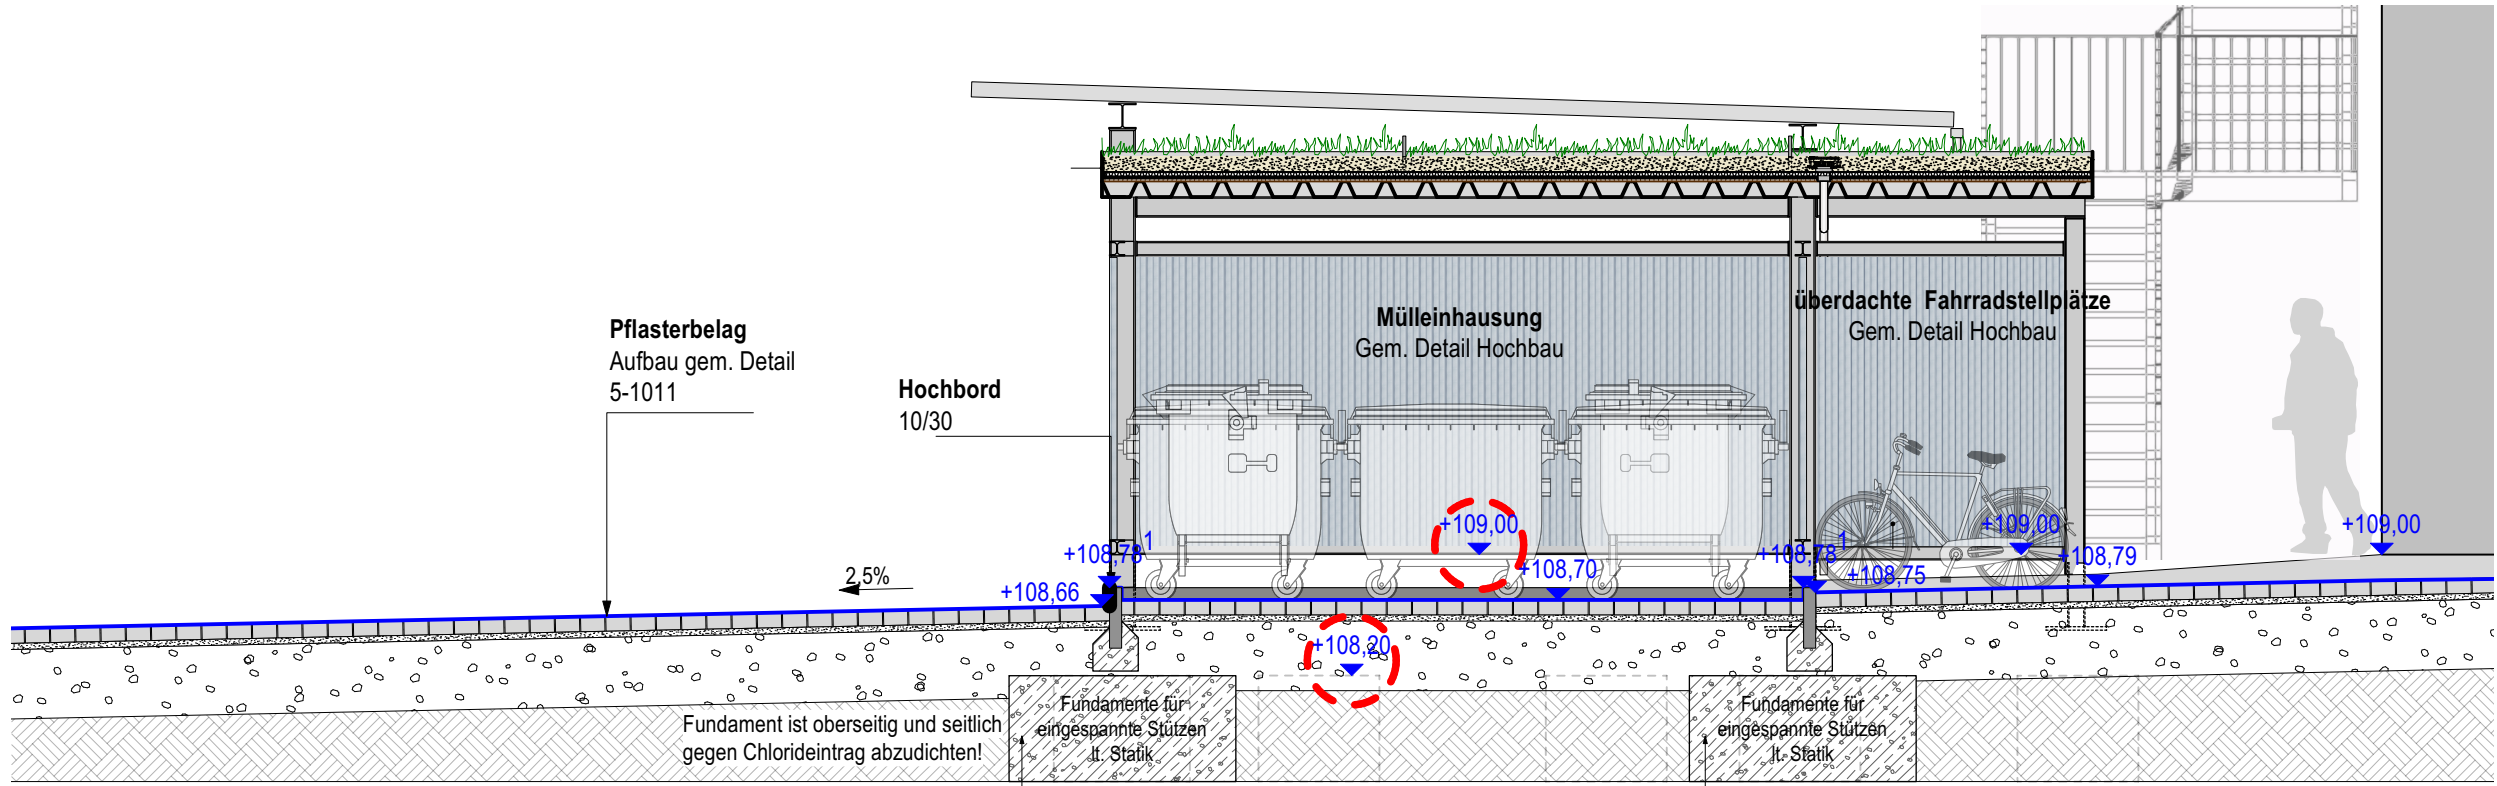

Schnitt F-F' M 1:50

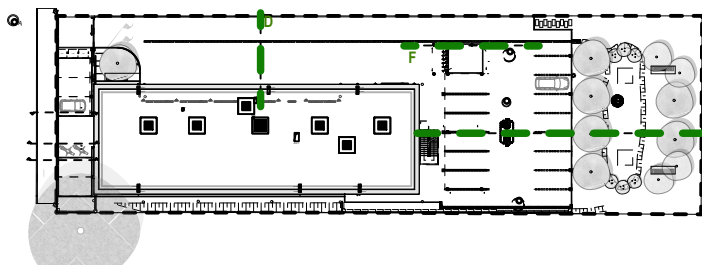

Detail - Ausschreibung

Malteser Rettungswach Heidelberg					Architekten Partnerschaft Stuttgart	
Siemensstraße 69123 Heidelberg					ARP Rotebühlstr. 169/1 70197 Stuttgart Tel. 0711/64869-200 Fax 0711/64869-299 www.arp-stuttgart.de	
PLANINHALT						
Schnitte D.D bis F.F Detail - Ausschreibung						
± 0.00 = 109,00m.ü.NN						
PROJEKT 21060	PLAN-NR. 5-1013	MASSSTAB 1:50	DATUM 17.07.2026	ERSTELLT EM		