
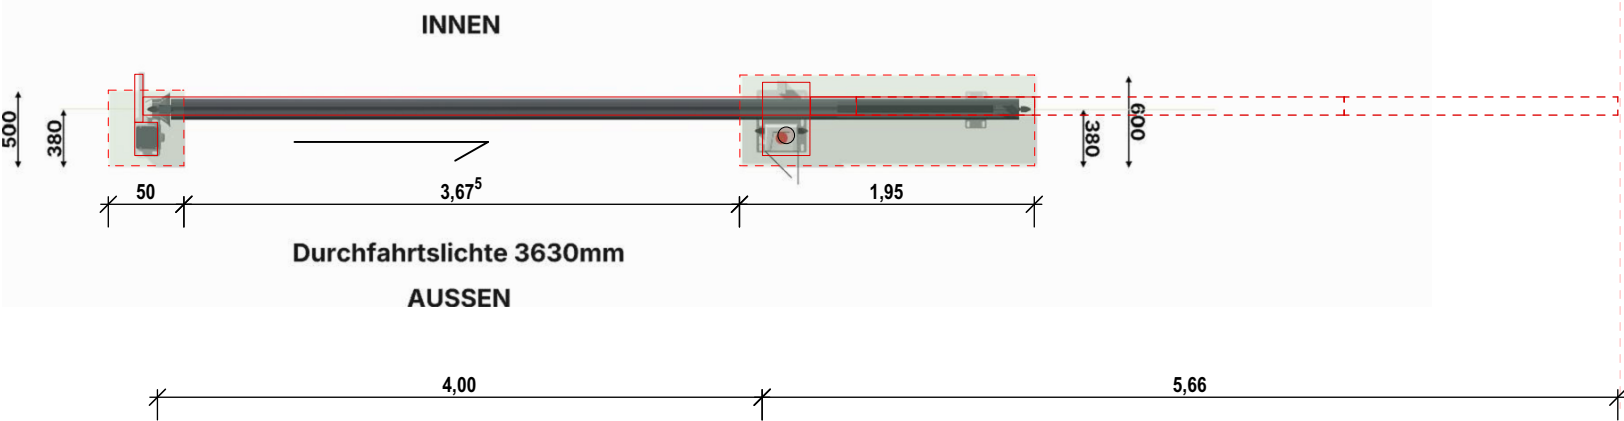
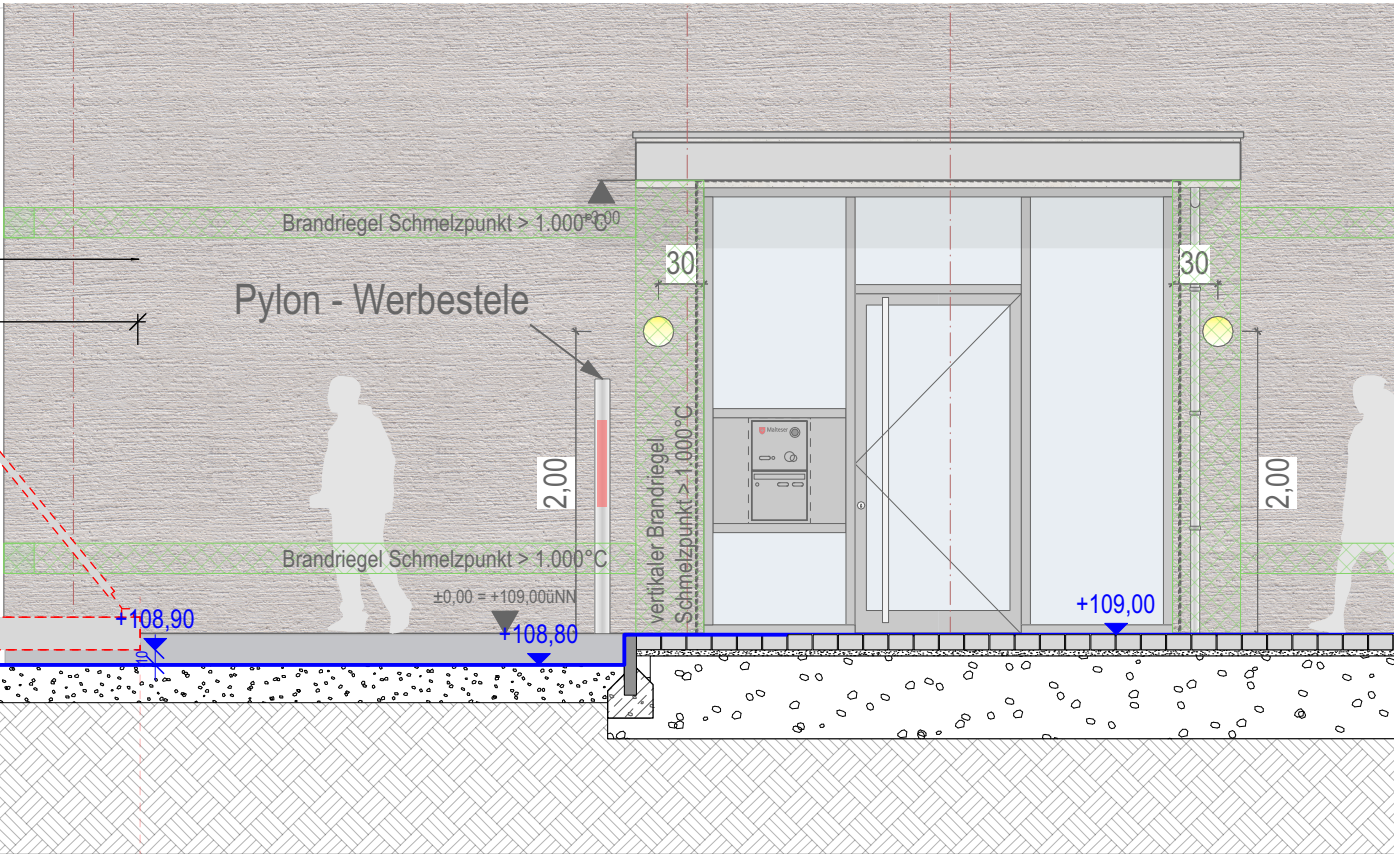


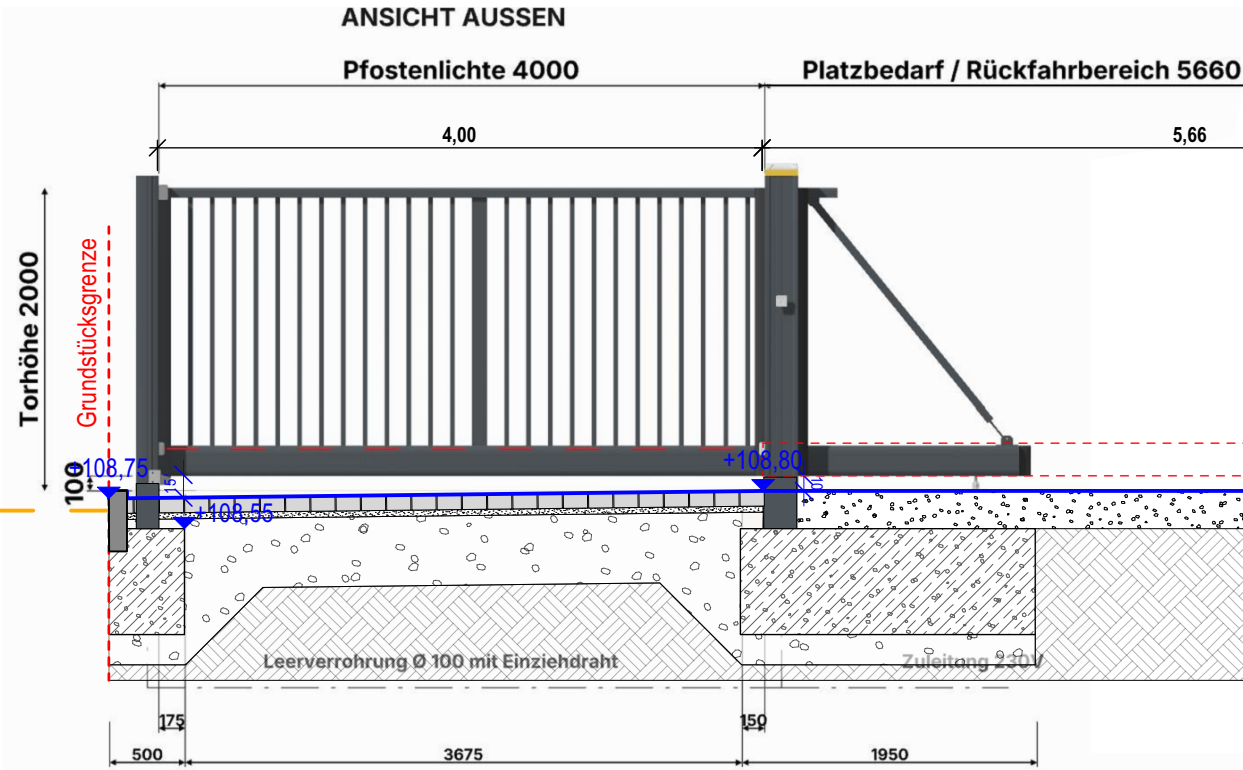

Detail - Ausschreibung

Malteser Rettungswach Heidelberg					Architekten Partnerschaft Stuttgart	
Siemensstraße 69123 Heidelberg					ARP Rotebühlstr. 169/1 70197 Stuttgart Tel. 0711/64869-200 Fax 0711/64869-299 www.arp-stuttgart.de	
PLANINHALT						
Detail-Schiebetor						
Detail - Ausschreibung						
± 0.00 = 109,00 m.ü.NN						
PROJEKT	PLAN-NR.	MASSSTAB	DATUM	ERSTELLT		
21060	5-1014	1:50	17.07.2026	EM		