




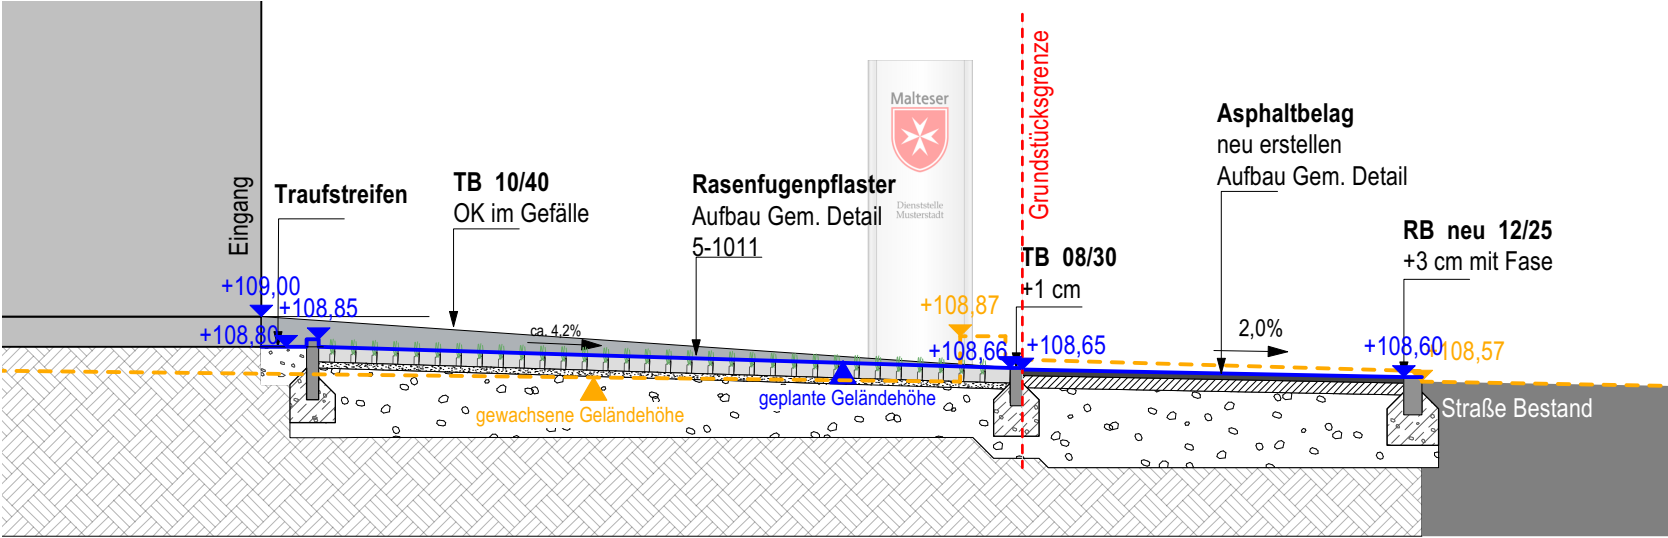


Schnitt A-A' M 1:50

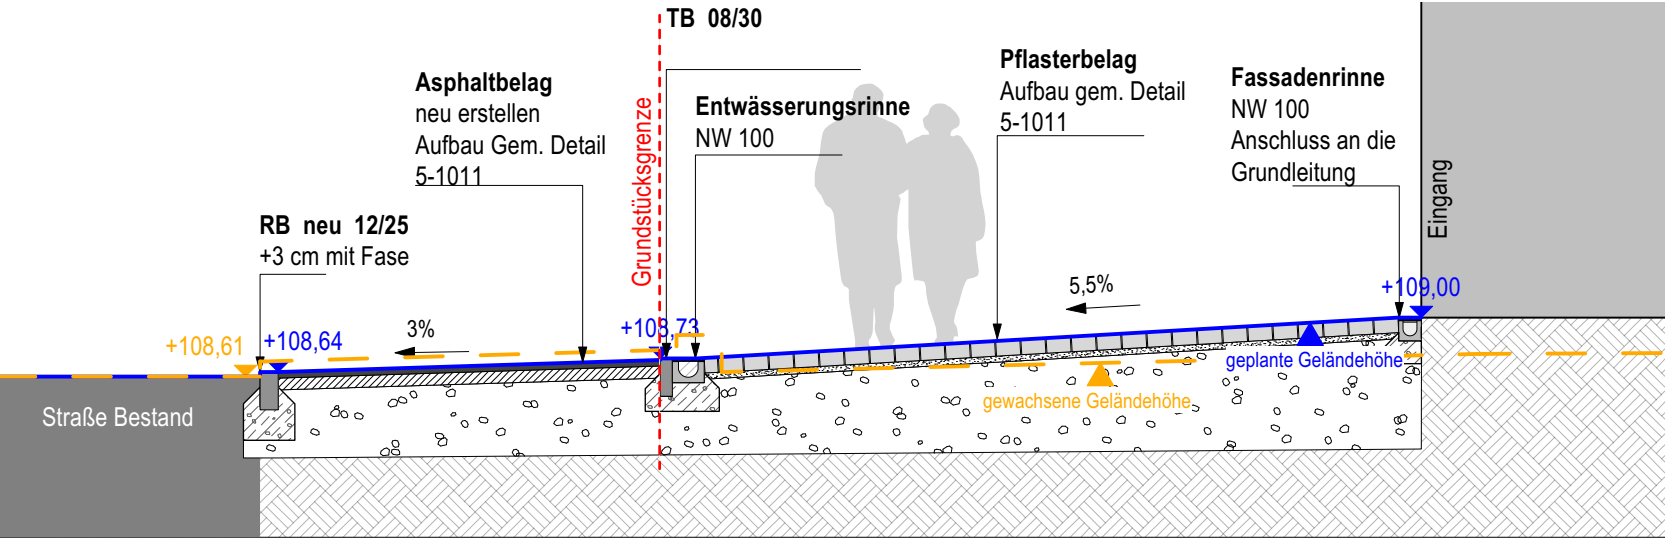

Schnitt B-B' M 1:50

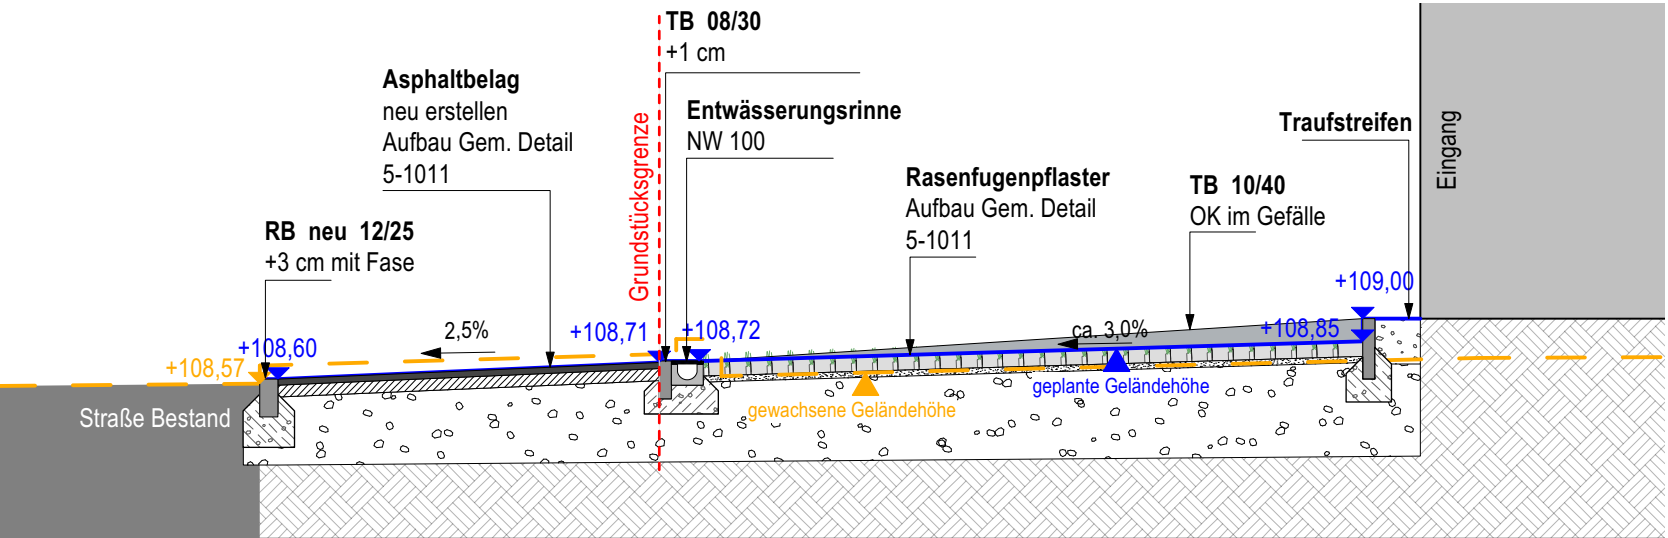

Schnitt C-C' M 1:50

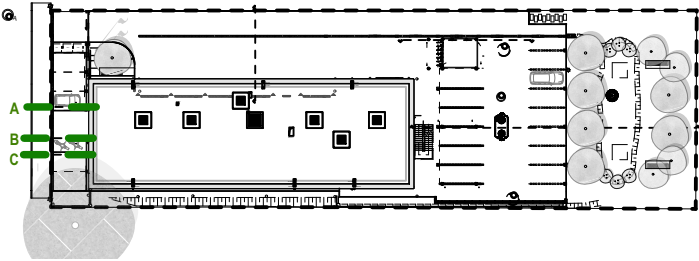

Detail - Ausschreibung

Malteser Rettungswach Heidelberg					Architekten Partnerschaft Stuttgart	
Siemensstraße 69123 Heidelberg					ARP Rotebühlstr. 169/1 70197 Stuttgart Tel. 0711/64869-200 Fax 0711/64869-299 www.arp-stuttgart.de	
PLANINHALT						
Schnitte A.A bis C.C						
Detail - Ausschreibung						
± 0.00 = 109,00m.ü.NN						
PROJEKT	PLAN-NR.	MASSSTAB	DATUM	ERSTELLT		
21060	5-1012	1:50	17.07.2026	EM		