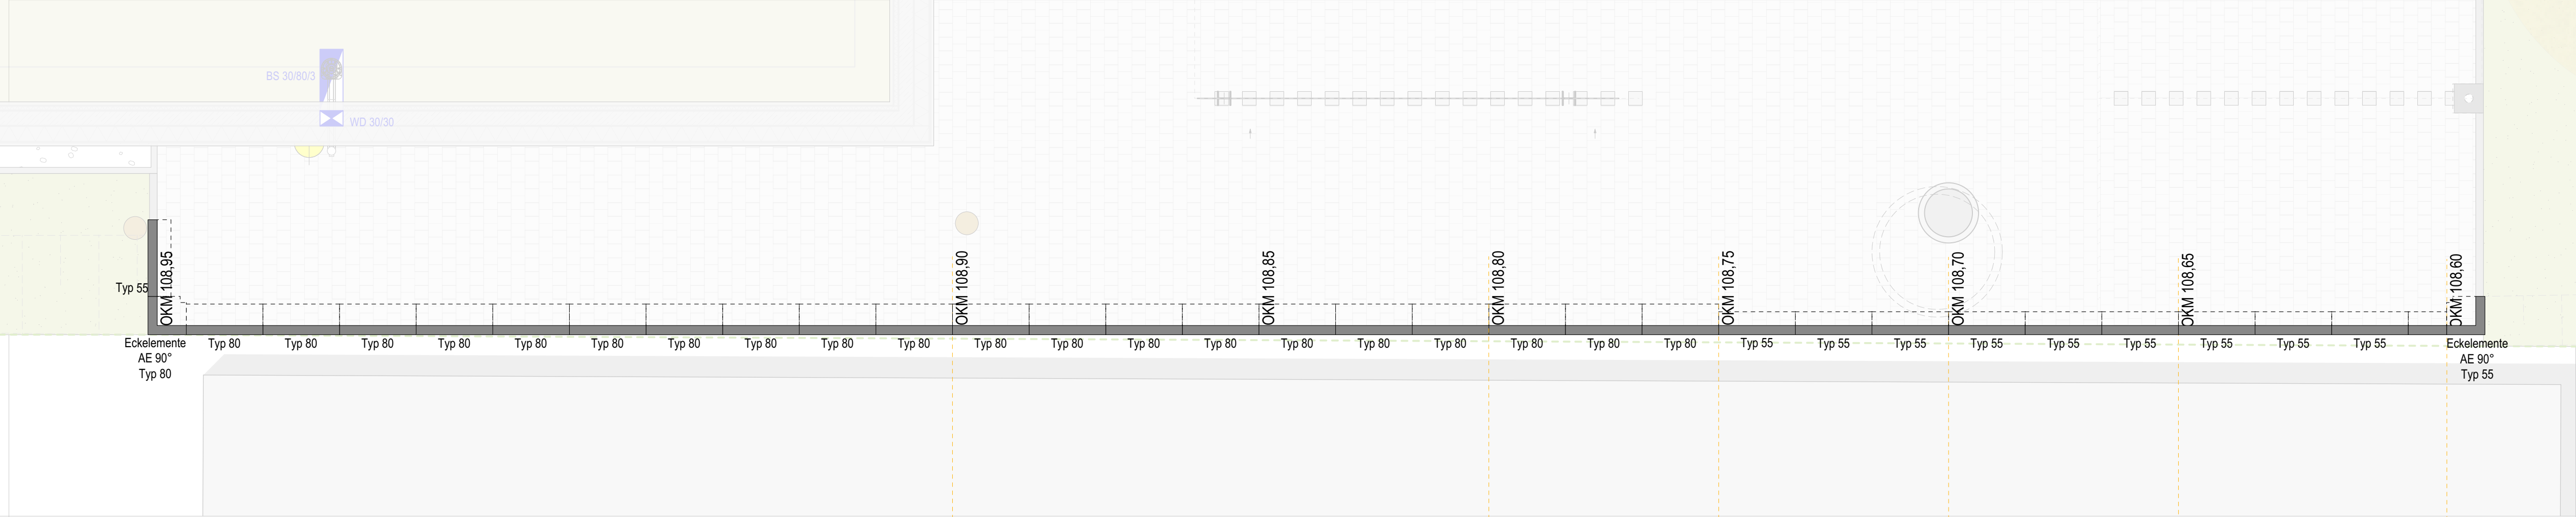


Abwicklung, Mauerscheiben M1:50

Detail - Ausschreibung

Malteser Rettungswach Heidelberg					Architekten Partnerschaft Stuttgart ARP Rotebühlstr. 169/1 70197 Stuttgart Tel. 0711/64869-200 Fax 0711/64869-299 www.arp-stuttgart.de
Siemensstraße 69123 Heidelberg					
PLANINHALT					
Detail_Mauerabwicklung Detail - Ausschreibung					
± 0.00 = 109,00 m.ü.NN					
PROJEKT	PLAN-NR.	MASSSTAB	DATUM	ERSTELLT	
21060	5-1015	1:50	17.07.2026	EM	