


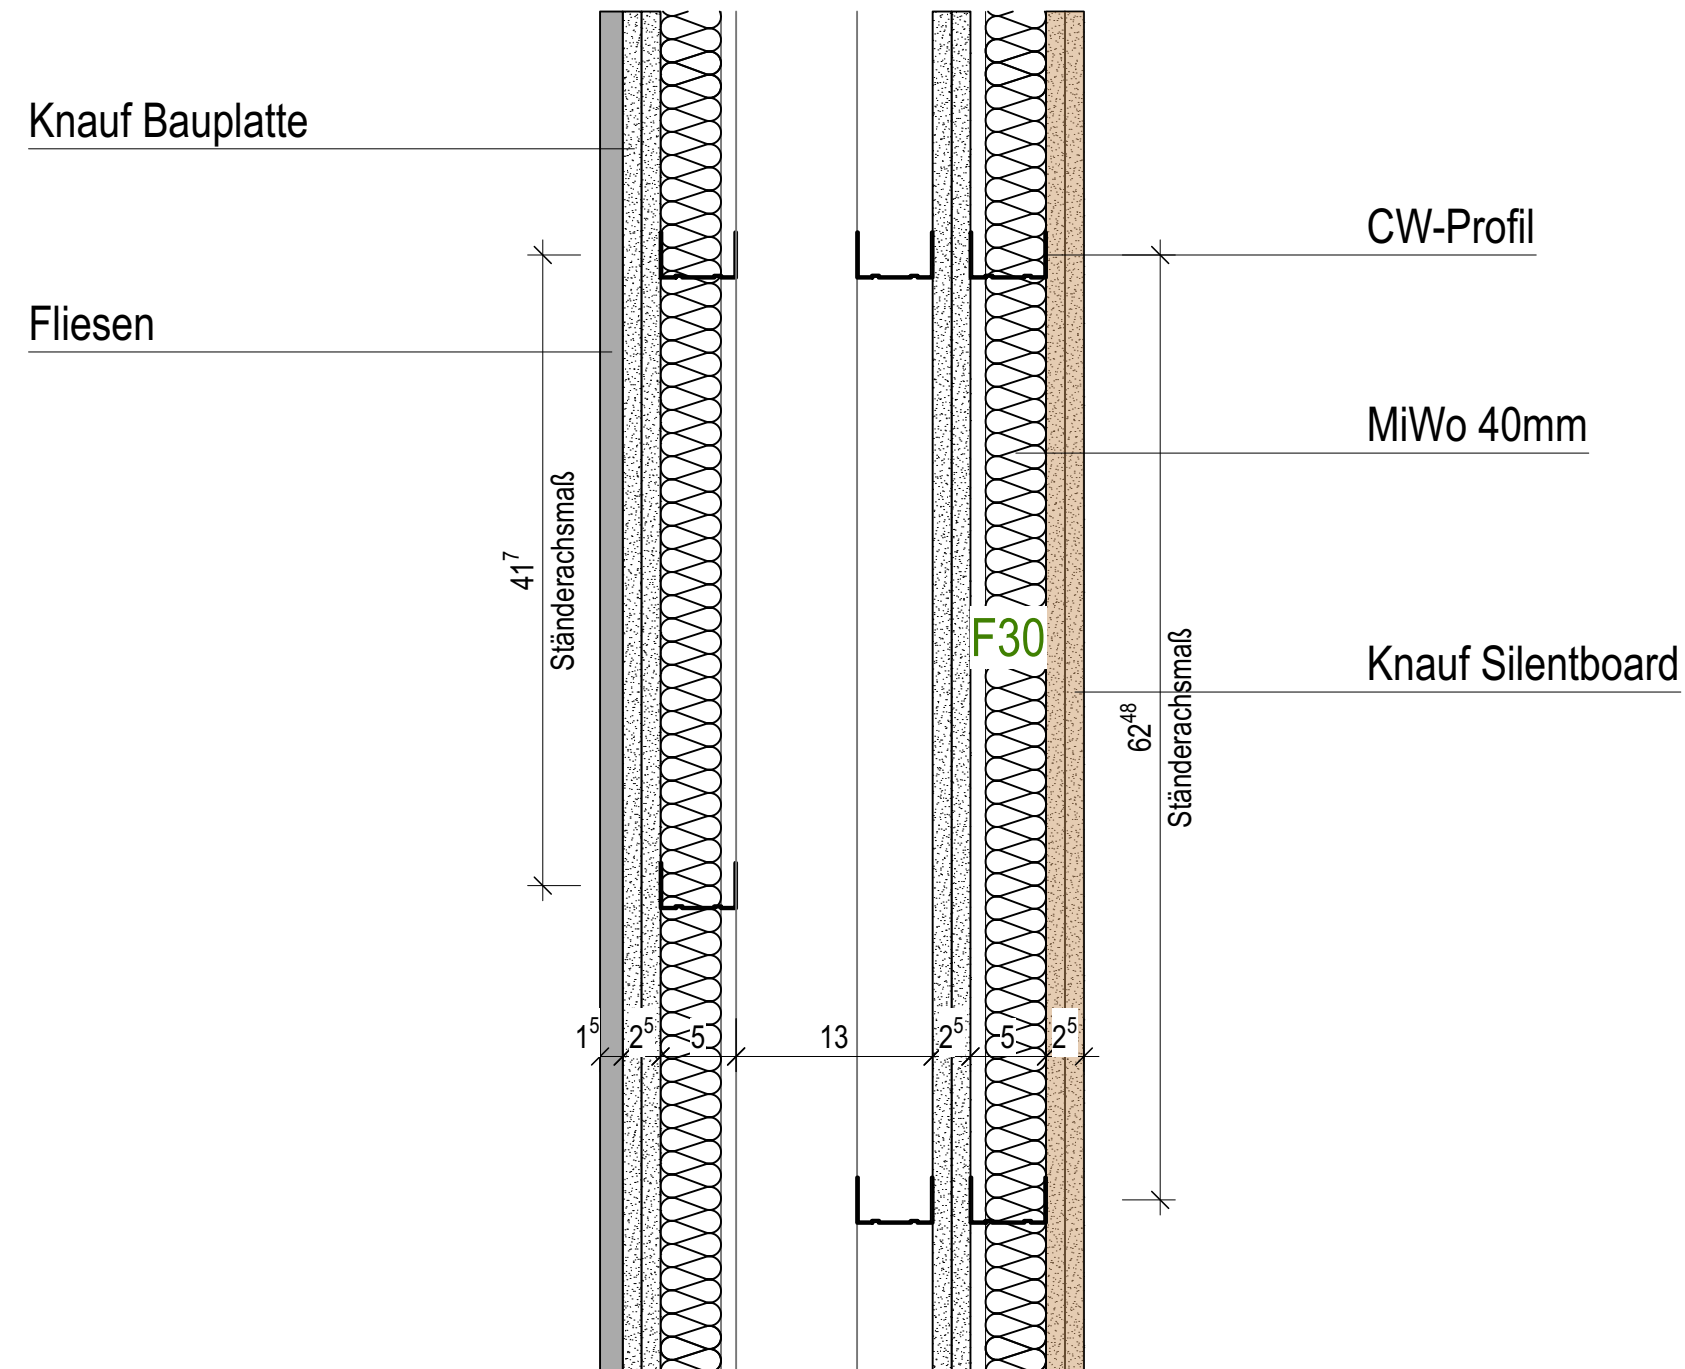

Detailplan

Malteser Rettungswach Heidelberg					Architekten Partnerschaft Stuttgart	
Siemensstraße 26 69123 Heidelberg					VORABZUG	
PLANINHALT					ARP Rotebühlstr. 169/1 70197 Stuttgart Tel. 0711/64869-200 Fax 0711/64869-299 www.arp-stuttgart.de	
TB Wandaufbau mit Silentbaord						
Detailplan						
± 0.00 = 109,00m.ü.NN						
PROJEKT	PLAN-NR.	MASSSTAB	DATUM	ERSTELLT		
21060	6-074	1:5	30.09.2025	DMH		