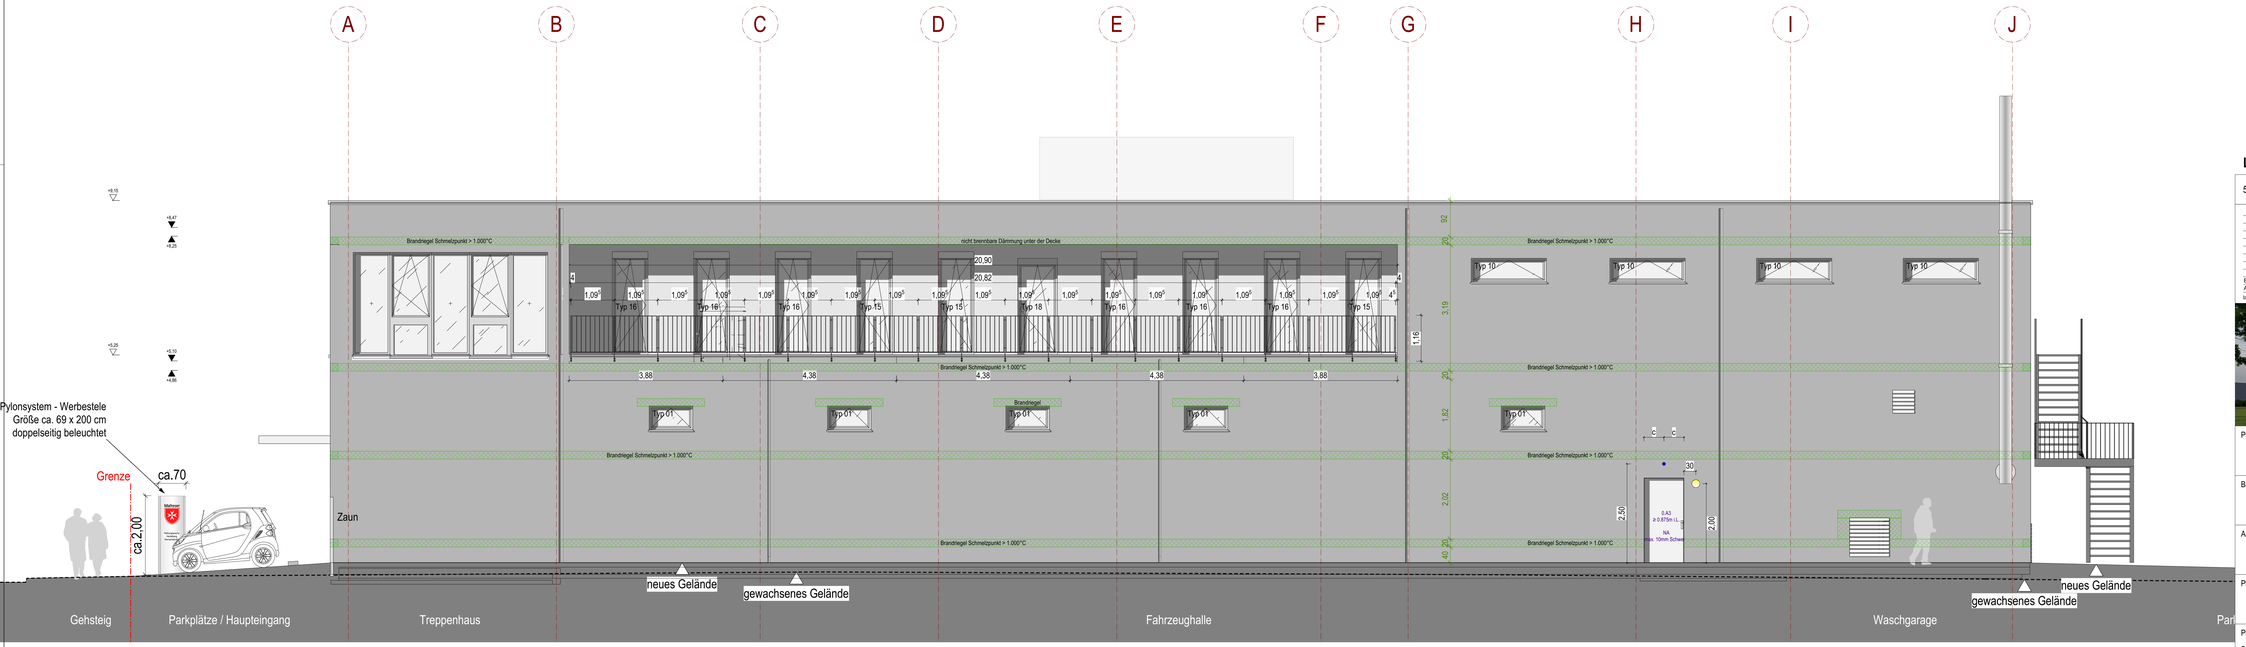

Ansicht Süd

LPH 5

5-023-B Ansichten Süd 21.04.2026

Index	Kommentar	Datum	Gez.
B	ELT-Anbauteile	21.04.2026	MT
A	Brandriegel	15.12.2025	MT

Projekt	Malteser Rettungswach Heidelberg Siemensstraße 26 69123 Heidelberg
Bauherr	Malteser Hilfsdienst gemeinnützige GmbH Regionalgeschäftsstelle Baden-Württemberg Ulmer Straße 231 70327 Stuttgart
Architekt	ARP Architektenpartnerschaft Stuttgart GbR Rotebühlstraße 169/1 70197 Stuttgart
Planinhalt	**Ansichten Süd**

Projekt	Plannummer	Index	
21060	**5-023-B**	**B**	
Maßstab	Datum	Bearbeiter	Format
1:50	21.04.2026	MT	1.3059266667m / 0.4199890000m
Datei	Referenzhöhe		
21060 A Malteser RW Heidelberg - WP.vwx	**EFH = OKFFB = ± 0,00 = 109,00 müNN**		

Architektenpartnerschaft Stuttgart
ARP
Rotebühlstrasse 169/1
70197 Stuttgart
Tel. 0711/64869-200
Fax 0711/64869-299
www.arp-stuttgart.de