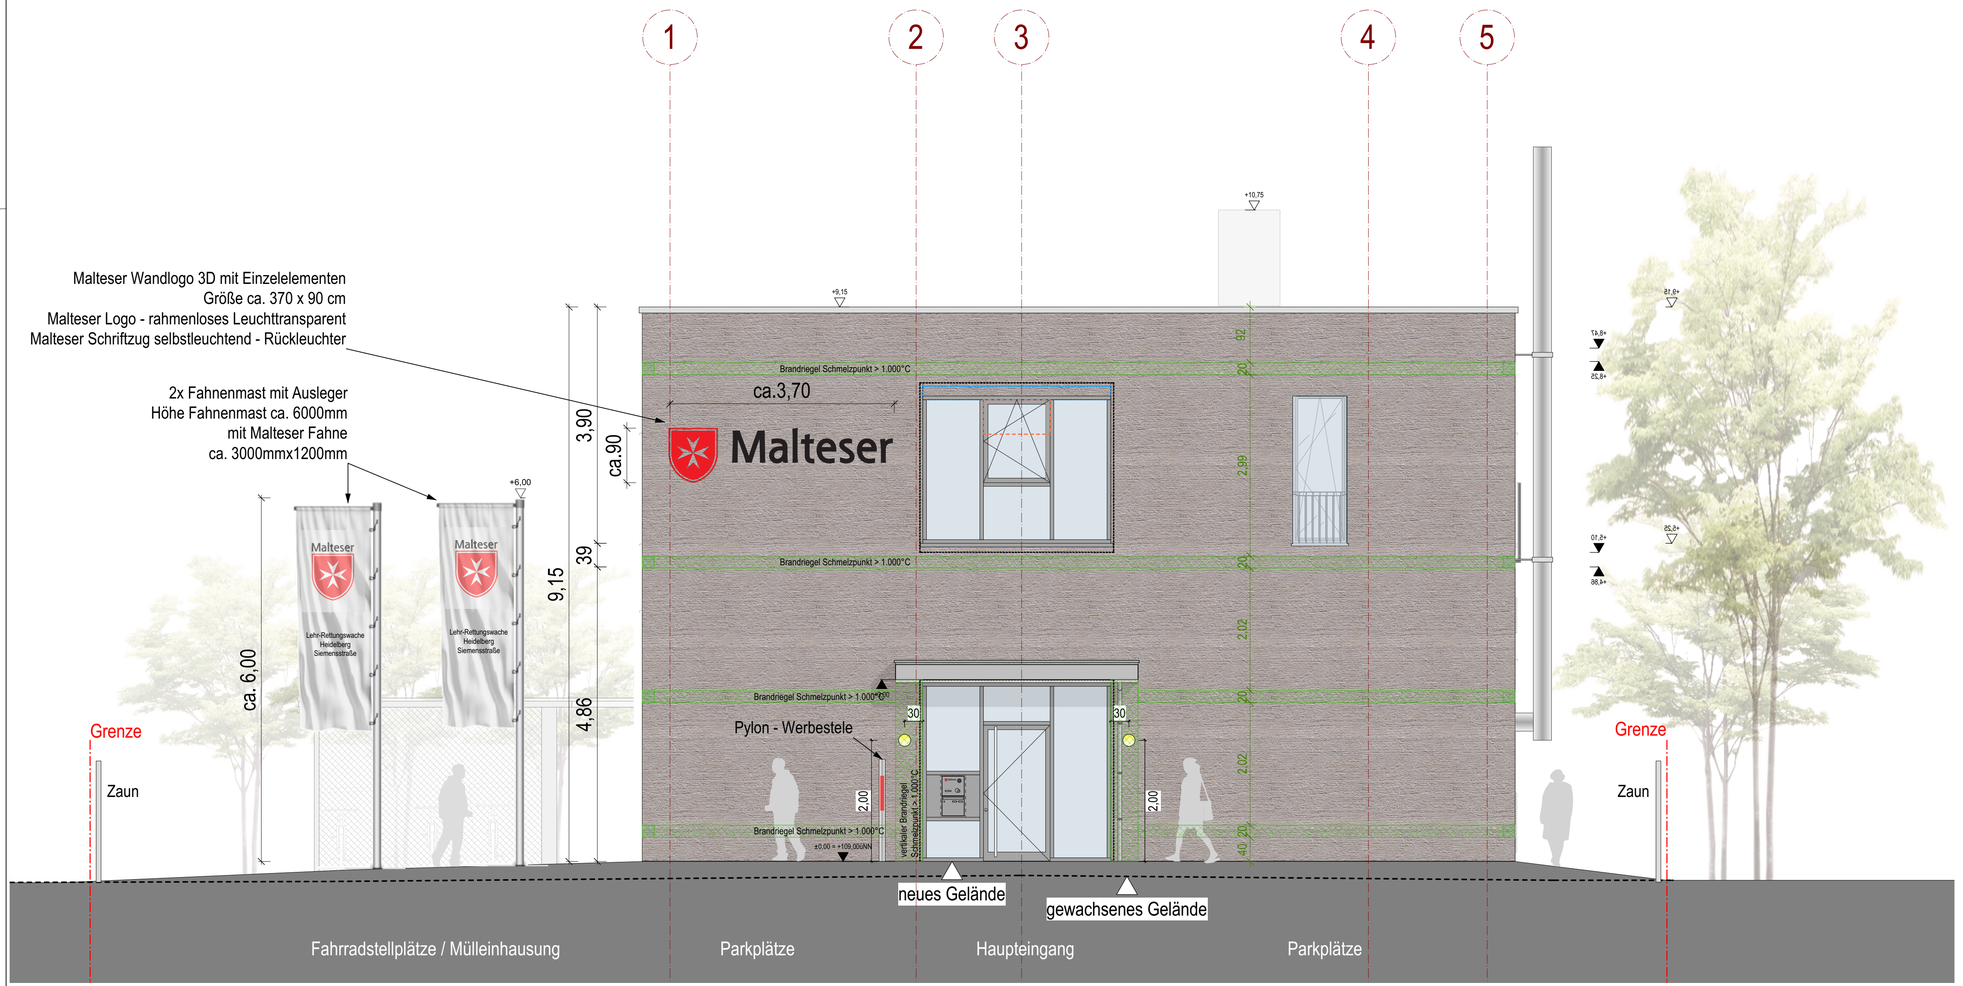

LPH 5

5-024-B Ansichten West 21.04.2026

Index	Kommentar	Datum	Gez.
B	ELT-Anbauteile	21.04.2026	MT
A	Brandriegel; Leichtmetallelemente	15.12.2025	MT

Projekt	Malteser Rettungswach Heidelberg Siemensstraße 26 69123 Heidelberg
Bauherr	Malteser Hilfsdienst gemeinnützige GmbH Regionalgeschäftsstelle Baden-Württemberg Ulmer Straße 231 70327 Stuttgart
Architekt	ARP Architektenpartnerschaft Stuttgart GbR Rotebühlstraße 169/1 70197 Stuttgart
Planinhalt	**Ansichten West**

Projekt	Plannummer	Index
21060	**5-024-B**	**B**

Maßstab	Datum	Bearbeiter	Format
1:50	21.04.2026	MT	0,8559266667m / 0,4200266667m

Datei: 21060 A Malteser RW Heidelberg - WP.vwx

Referenzhöhe: **EFH = OKFFB = ± 0,00 = 109,00 müNN**

Architekten Partnerschaft Stuttgart
ARP
Rotebühlstrasse 169/1
70197 Stuttgart
Tel. 0711/64869-200
Fax 0711/64869-299
www.arp-stuttgart.de