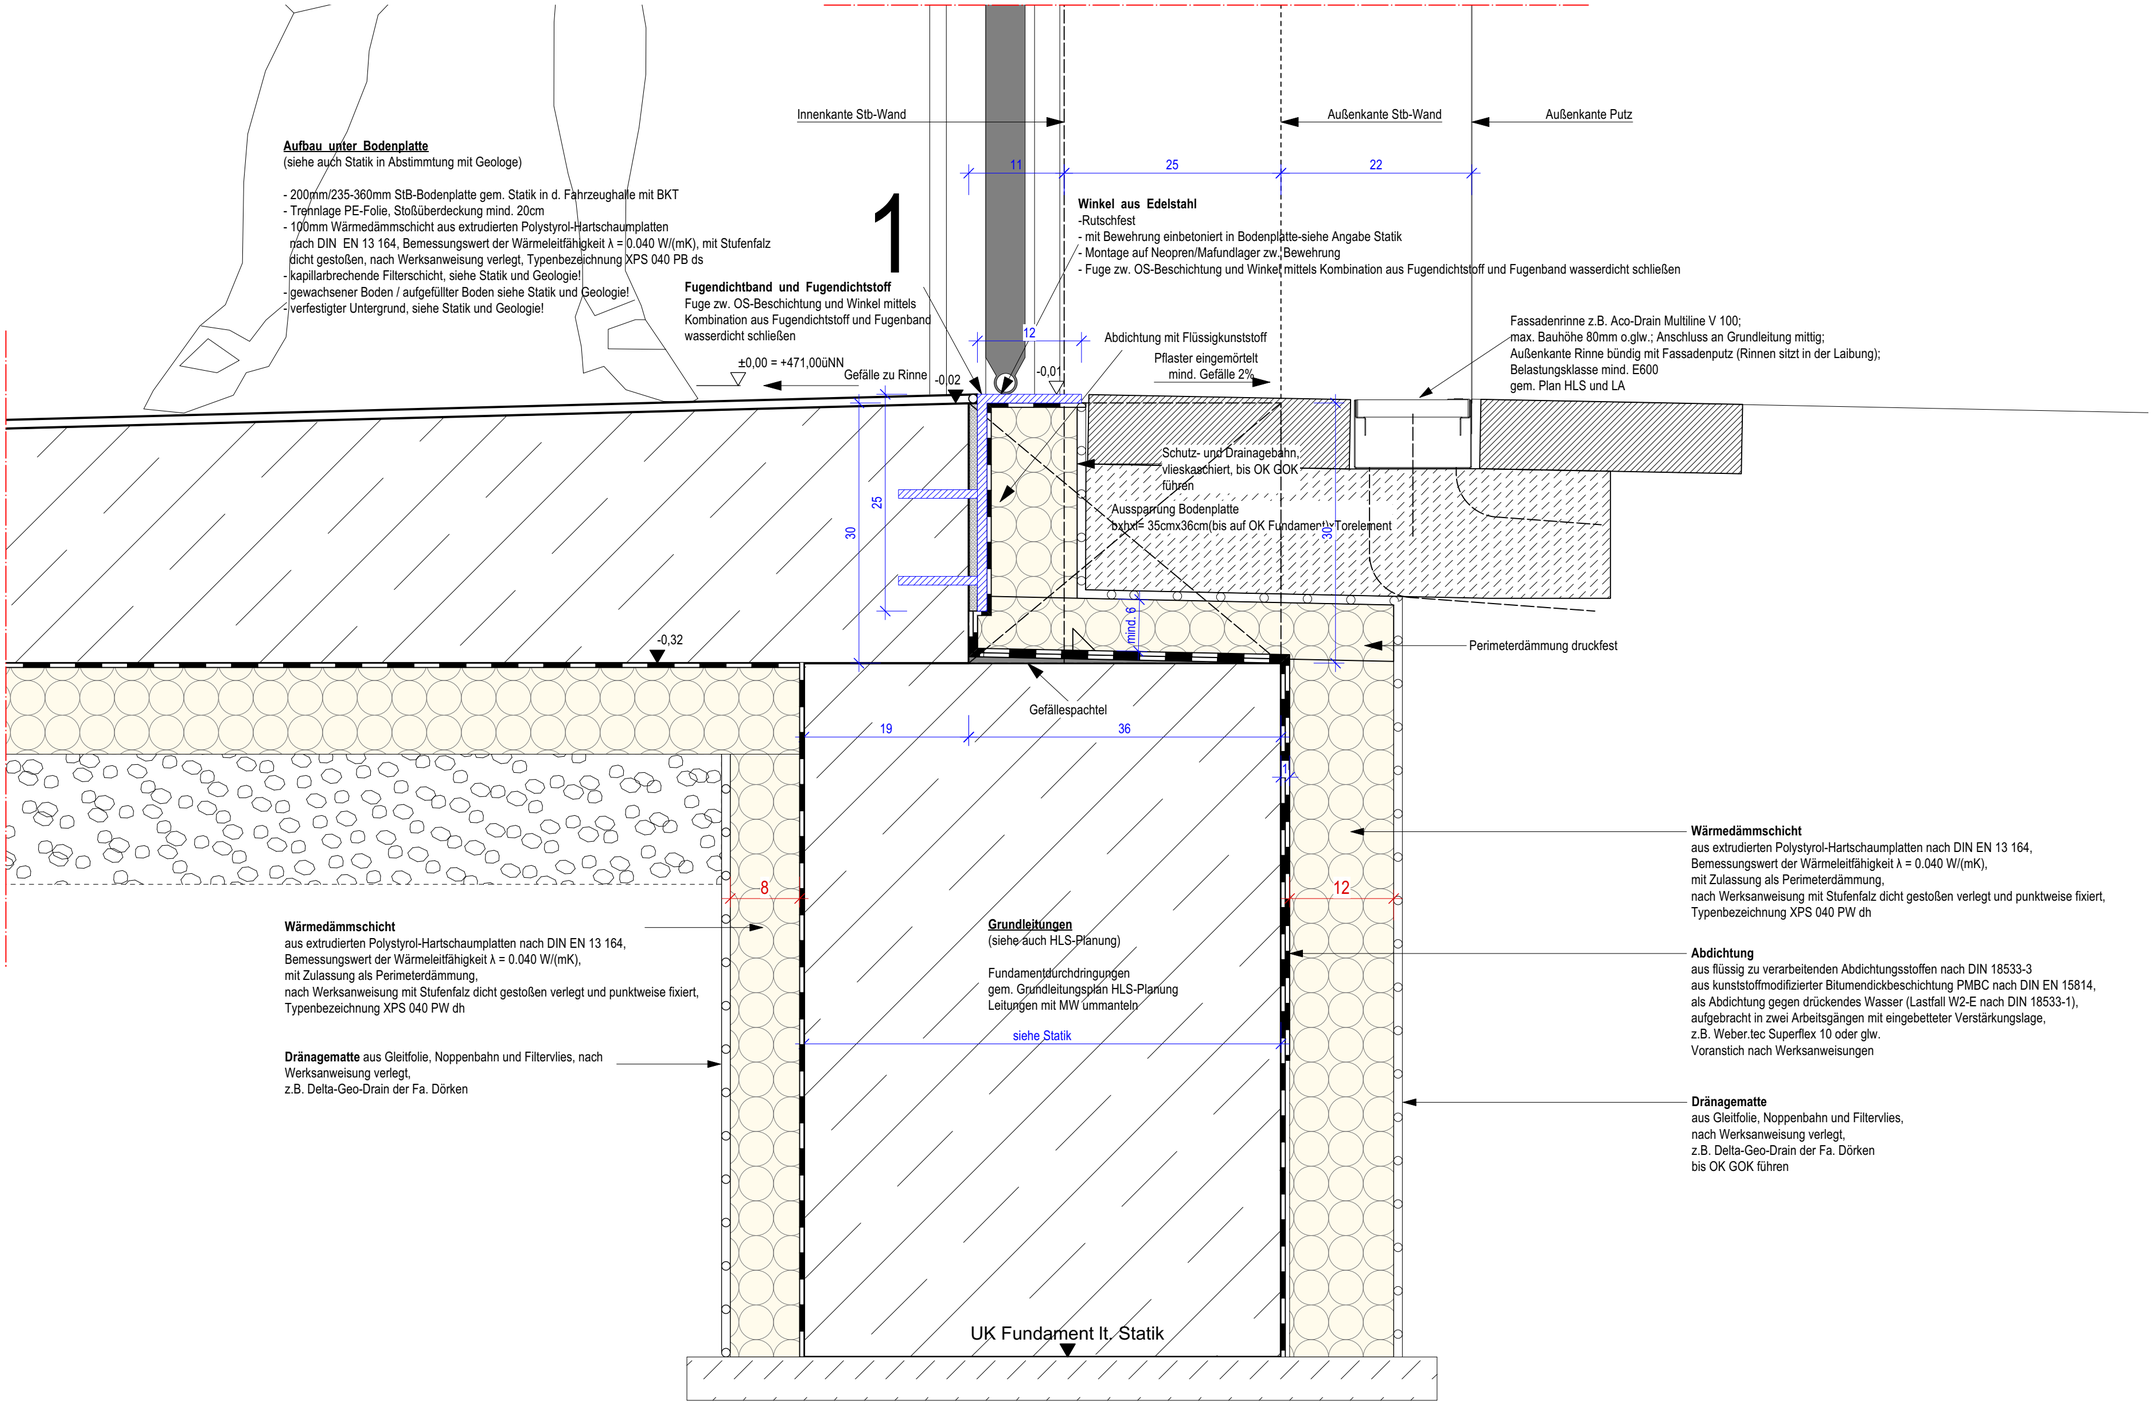

Aufbau unter Bodenplatte
(siehe auch Statik in Abstimmung mit Geologe)

- 200mm/235-360mm StB-Bodenplatte gem. Statik in d. Fahrzeughalle mit BKT
- Trennlage PE-Folie, Stoßüberdeckung mind. 20cm
- 100mm Wärmedämmschicht aus extrudierten Polystyrol-Hartschaumplatten nach DIN EN 13 164, Bemessungswert der Wärmeleitfähigkeit λ = 0.040 W/(mK), mit Stufenfalz dicht gestoßen, nach Werksanweisung verlegt, Typenbezeichnung XPS 040 PB ds
- kapillarbrechende Filterschicht, siehe Statik und Geologie!
- gewachsener Boden / aufgefüllter Boden siehe Statik und Geologie!
- verfestigter Untergrund, siehe Statik und Geologie!

Wärmedämmschicht
aus extrudierten Polystyrol-Hartschaumplatten nach DIN EN 13 164,
Bemessungswert der Wärmeleitfähigkeit λ = 0.040 W/(mK),
mit Zulassung als Perimeterdämmung,
nach Werksanweisung mit Stufenfalz dicht gestoßen verlegt und punktweise fixiert,
Typenbezeichnung XPS 040 PW dh

Dränagematte aus Gleitfolie, Noppenbahn und Filtervlies, nach Werksanweisung verlegt,
z.B. Delta-Geo-Drain der Fa. Dörken

Detailplan

Malteser Rettungswach Heidelberg

Siemensstraße 26
69123 Heidelberg

PLANINHALT

Tor - Fußpunkt
Detailplan

± 0.00 = 109,00 m.ü.NN

PROJEKT	PLAN-NR.	MASSSTAB	DATUM	ERSTELLT
21060	6-012-C	1:5	26.01.2026	MT

Architekten
Partnerschaft
Stuttgart

ARP

Rotebühlstr. 169/1
70197 Stuttgart
Tel. 0711/64869-200
Fax 0711/64869-299
www.arp-stuttgart.de