


Schnitt

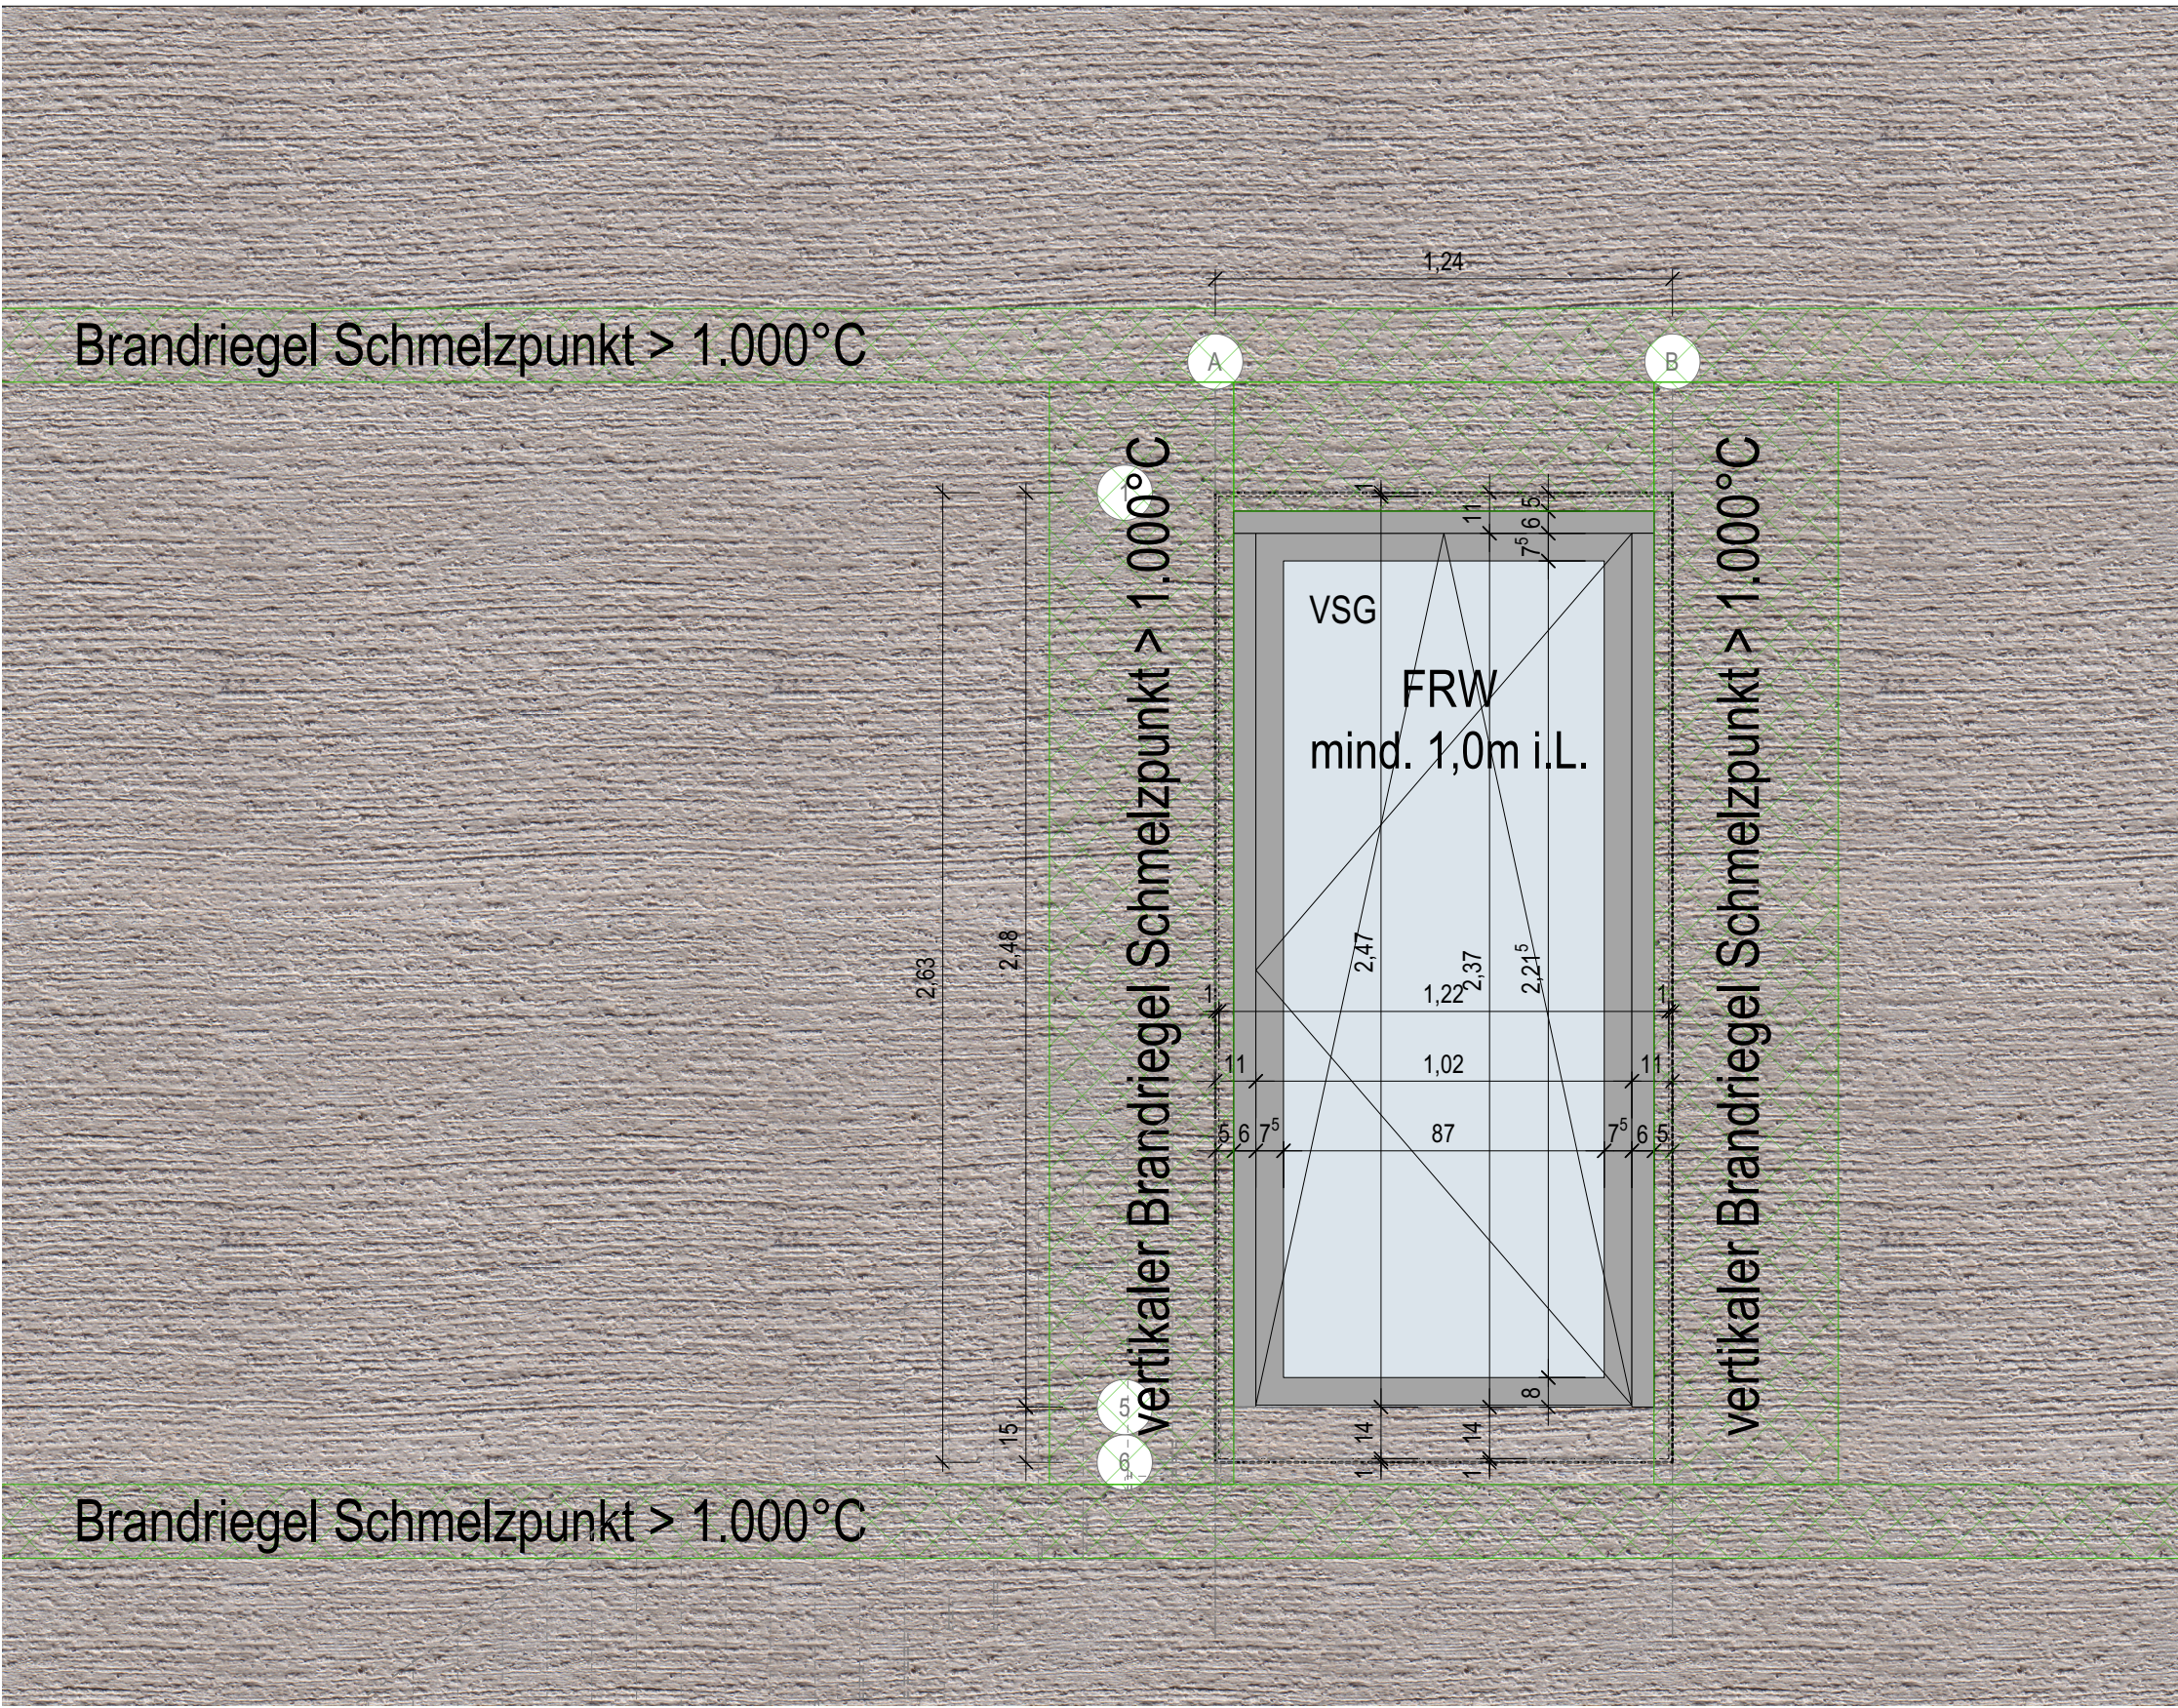

Ansicht Fensterelement TRH OG Westansicht (von außen)

Türelement: TA.AG.1.01 (Tür im FRW)

- ALU-Glas-Rahmentür,
im Verlauf vom Fluchtweg mind. 1,00m i.L.
nach außen aufschlagend
- Ausstattung:
- barrierefreies Schwellenprofil, 0cm Schwelle
 - absenkbare Bodendichtung
 - Innen Drücker gekröpft - außen Knauf
 - Panikschloss SVP-E
 - vorgerichtet für PZ
 - Verbundsicherheitsglas (VSG)

Farbe: lt. Farbkonzept

Detailplan

Malteser Rettungswach Heidelberg		Architekten	
Siemensstraße 26		Partnerschaft	
69123 Heidelberg		Stuttgart	
PLANINHALT		LME - OG Notausgang (Ostseite)	
PROJEKT		PLAN-NR.	
21060		6-033	
MASSSTAB		DATUM	
1:5		12.12.2025	
ERSTELLT		DD	

VORABZUG

ARP

Rotebühlstr. 169/1
70197 Stuttgart
Tel. 0711/64869-200
Fax 0711/64869-299
www.arp-stuttgart.de