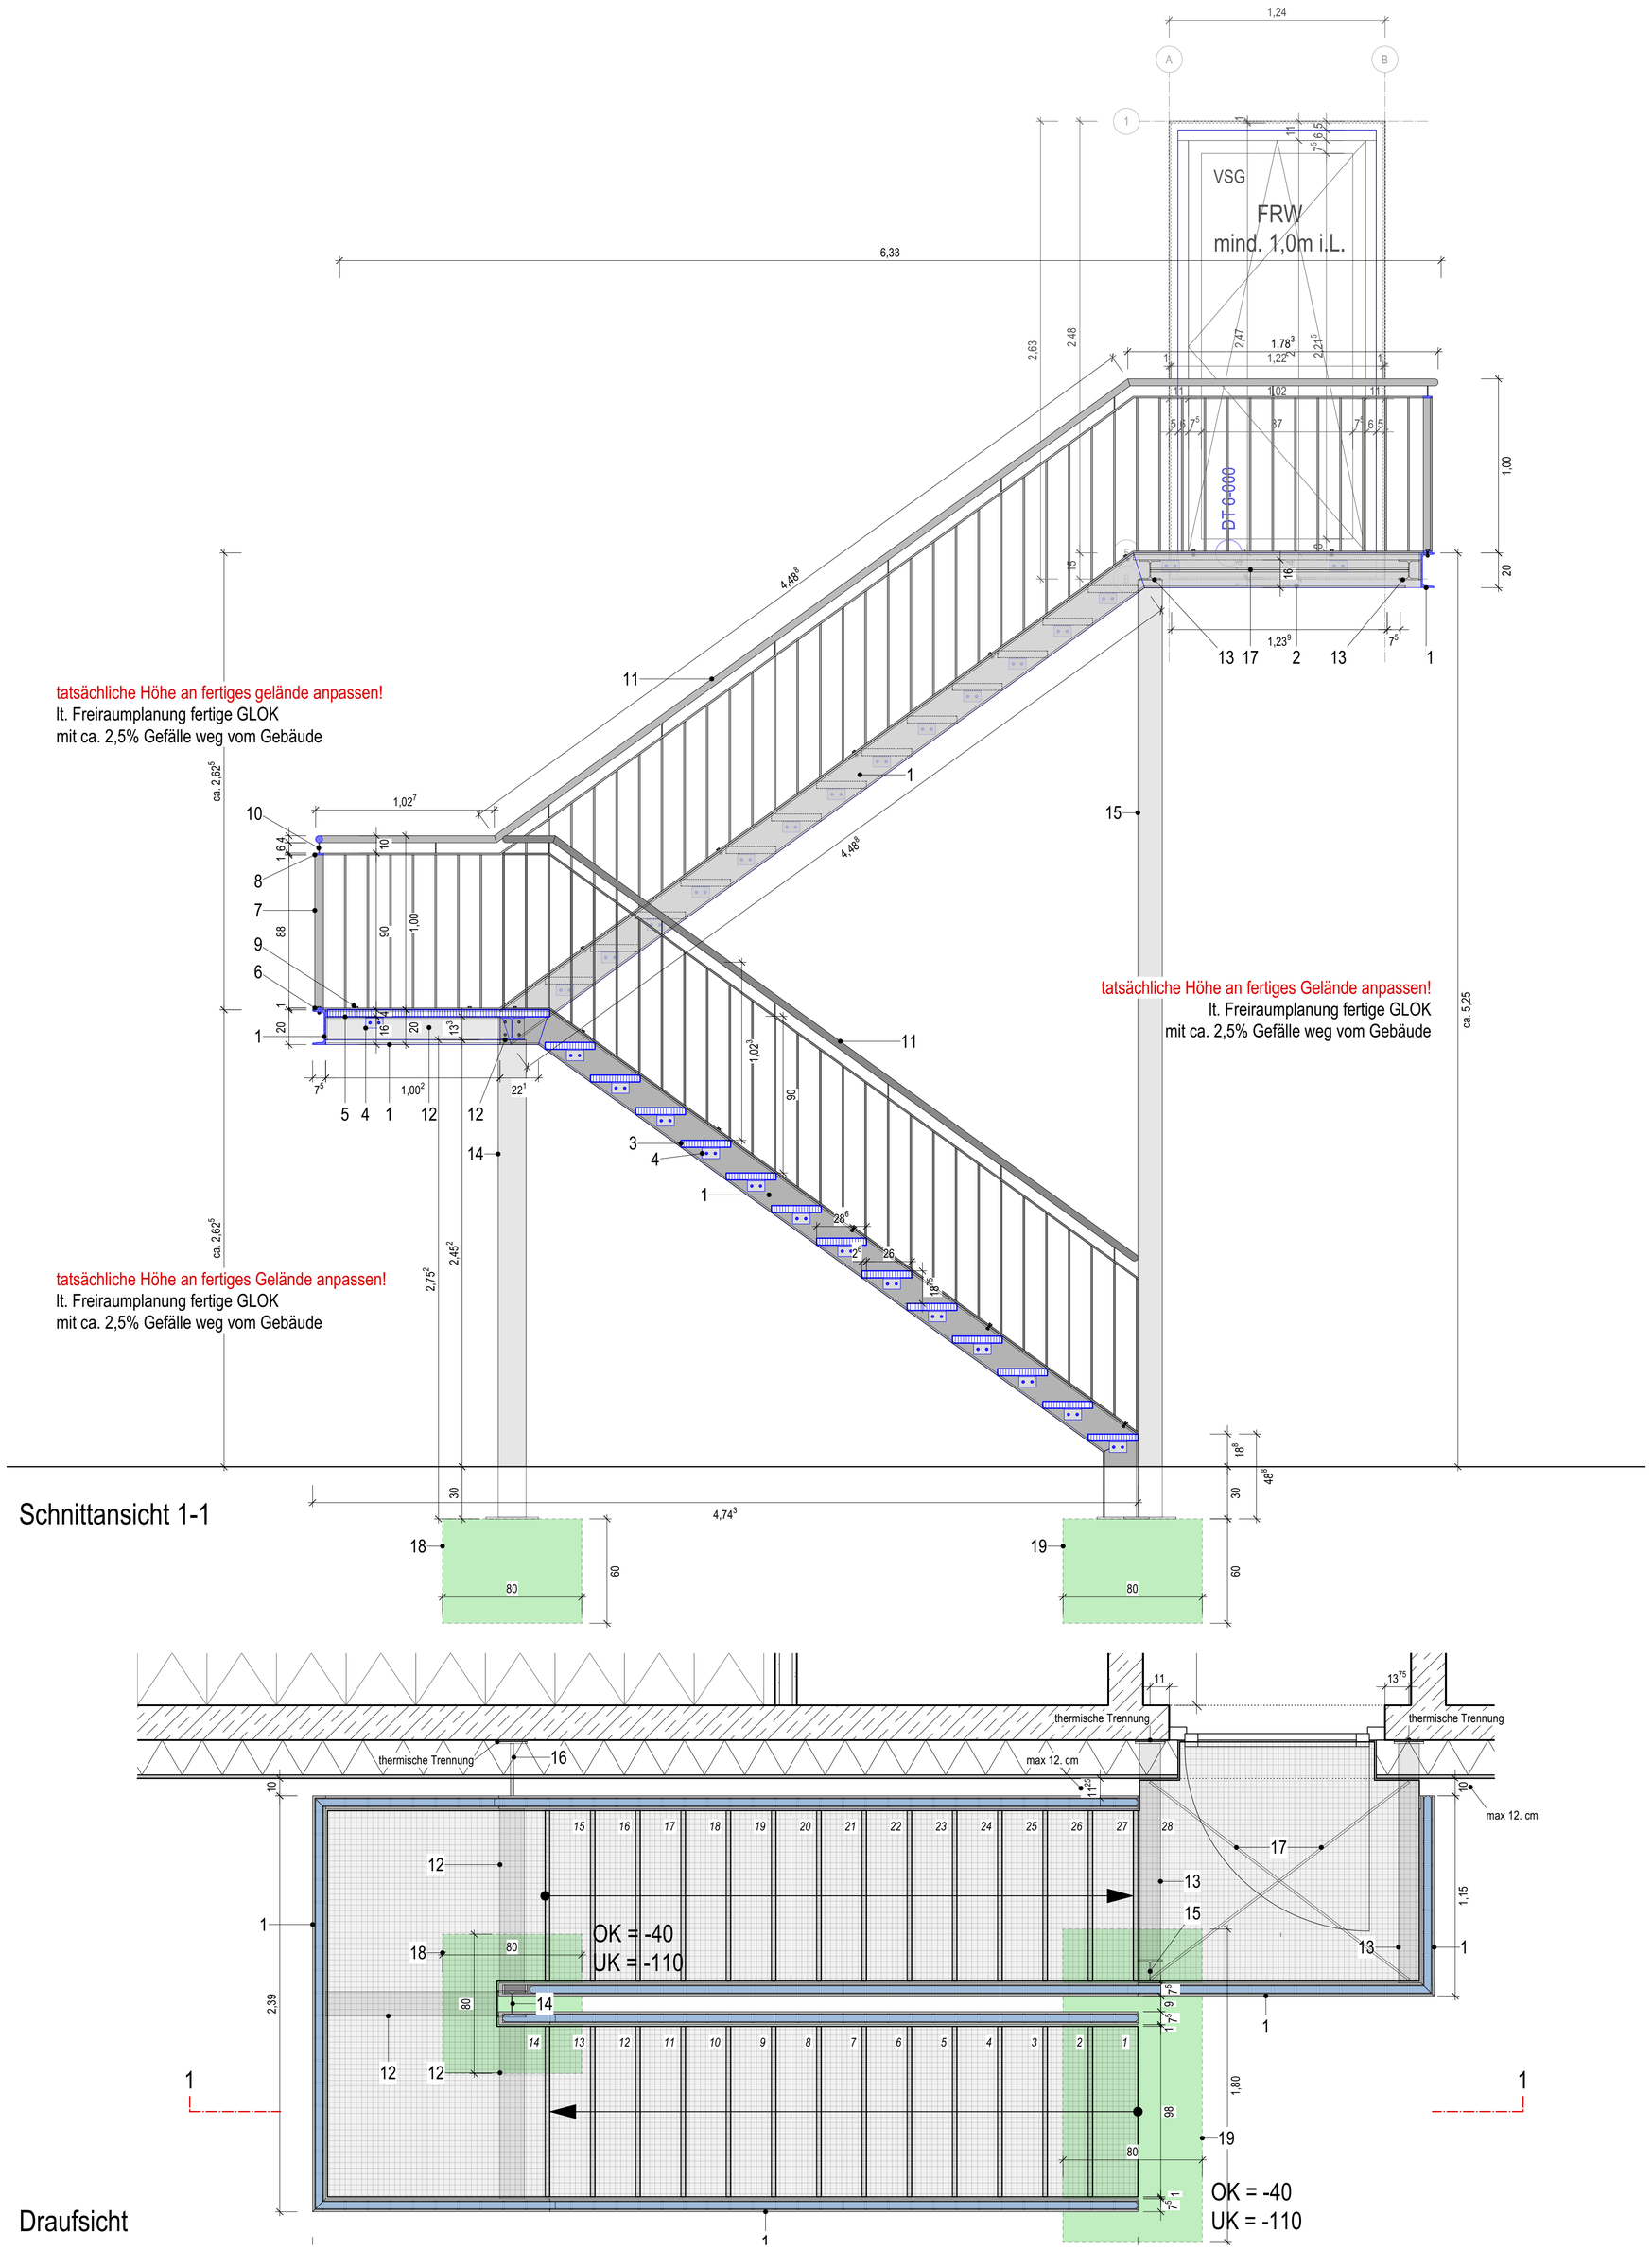

1 Treppenwange - Stahlprofil U 200 (Dim. lt. Statik)
2 Stahlprofil U 160 (Dim. lt. Statik)
3 Auftritt Gitterrost (für Flucht-Rettungsweg geeignet)
4 UK für Gitterrost mit Treppenwange und Auftritt verschraubt
5 Podest - Gitterrost wie Auftritt
6 Untergurt - Flachstahl 10mm (anTreppenwange geschraubt)
7 Füllstab Geländer 10mm (max. lichter Abstand 12cm)
8 Obergurt - Flachstahl 10mm
9 Verschraubung Geländer Treppenwange
10 Abstandsstab - Halterung für Handlauf
11 Handlauf - Rundrohr, Ø ca. 4cm, Abstand Obergurt ca. 6cm
12 Träger HEA 140 (Dim. lt. Statik)
13 Träger HEA 120 (Dim. lt. Statik)
14 Stütze HEA 160 (Dim. lt. Statik)
15 Stütze HEA 140 (Dim. lt. Statik)
16 horizontale Halterung: Flachstahl gelenkig mit Stirnplatte thermische Trennung
17 Aussteifungskreuz: Rundstäbe M12
18 Beton-Fundament LxBxH: 80 x 80 x 60cm (OK 30cm unter GLOK)
19 Beton-Fundament LxBxH: 160 x 80 x 60cm (OK 30cm unter GLOK)

VORABZUG

LPH 5

6-063 außenliegende Stahltreppe 11.03.2026

Index	Kommentar	Datum	Gez.
			MT

Projekt	Malteser Rettungswach Heidelberg Siemensstraße 26 69123 Heidelberg
Bauherr	Malteser Hilfsdienst gemeinnützige GmbH Regionalgeschäftsstelle Baden-Württemberg Ulmer Straße 231 70327 Stuttgart
Architekt	ARP Architektenpartnerschaft Stuttgart GbR Rotebühlstraße 169/1 70197 Stuttgart
Planinhalt	**außenliegende Stahltreppe**

Projekt	Plannummer		Index
21060	**6-063**		**B**
Maßstab	Datum	Bearbeiter	Format
1:20	11.03.2026	MT	0,7000000000m / 0,7000000000m
Datei	Referenzhöhe		
21060 A Malteser RW Heidelberg - WP.vwx	**EFH = OKFFB = ± 0,00 = 109,00 müNN**		

Architekten Partnerschaft Stuttgart
ARP
Rotebühlstrasse 169/1
70197 Stuttgart
Tel. 0711/64869-200
Fax 0711/64869-299
www.arp-stuttgart.de