


Handlauf Rundholz Eiche,
ø 40 mm, Enden gerade mit Fase 3mm.
Handlaufhalter aus Edelstahl in Handlauf
gebohrt und verklebt.
In Höhe von 85cm an Wand befestigt.

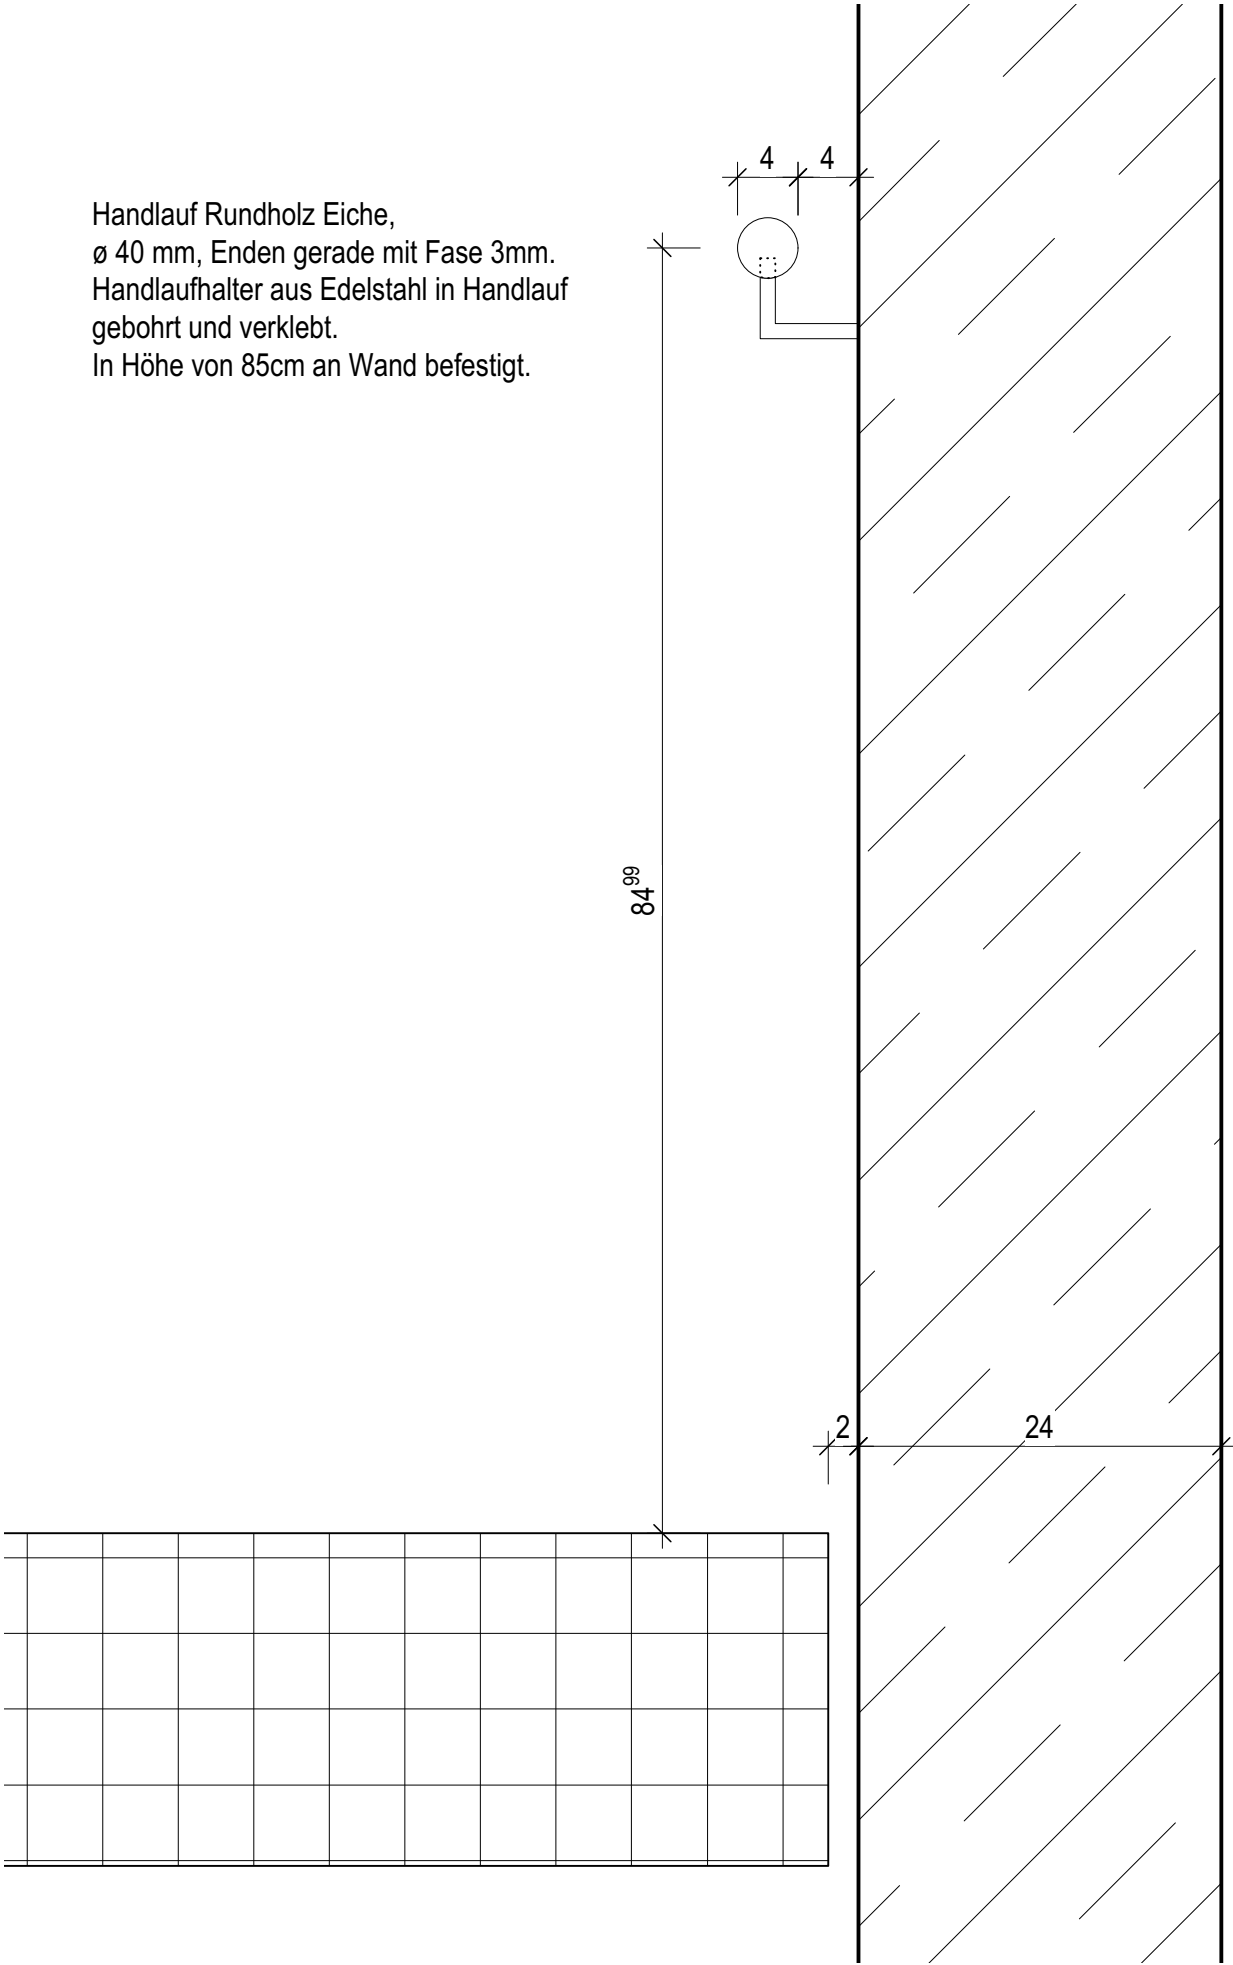

Detailplan

Malteser Rettungswach Heidelberg					<div>Architekten</div> <div>Partnerschaft</div> <div>Stuttgart</div>	
Siemensstraße 26 69123 Heidelberg					<div>ARP</div> <div>Rotebühlstr. 169/1</div> <div>70197 Stuttgart</div> <div>Tel. 0711/64869-200</div> <div>Fax 0711/64869-299</div> <div>www.arp-stuttgart.de</div>	
PLANINHALT						
Handlauf Haupttreppe Detailplan						
± 0.00 = 109,00 m.ü.NN						
PROJEKT	PLAN-NR.	MASSSTAB	DATUM	ERSTELLT		
21060	6-075	1:5	30.09.2025	DMH		